


UNDIRSTÖÐIR, GRUNNMYND (FRAMHALD). 1:50

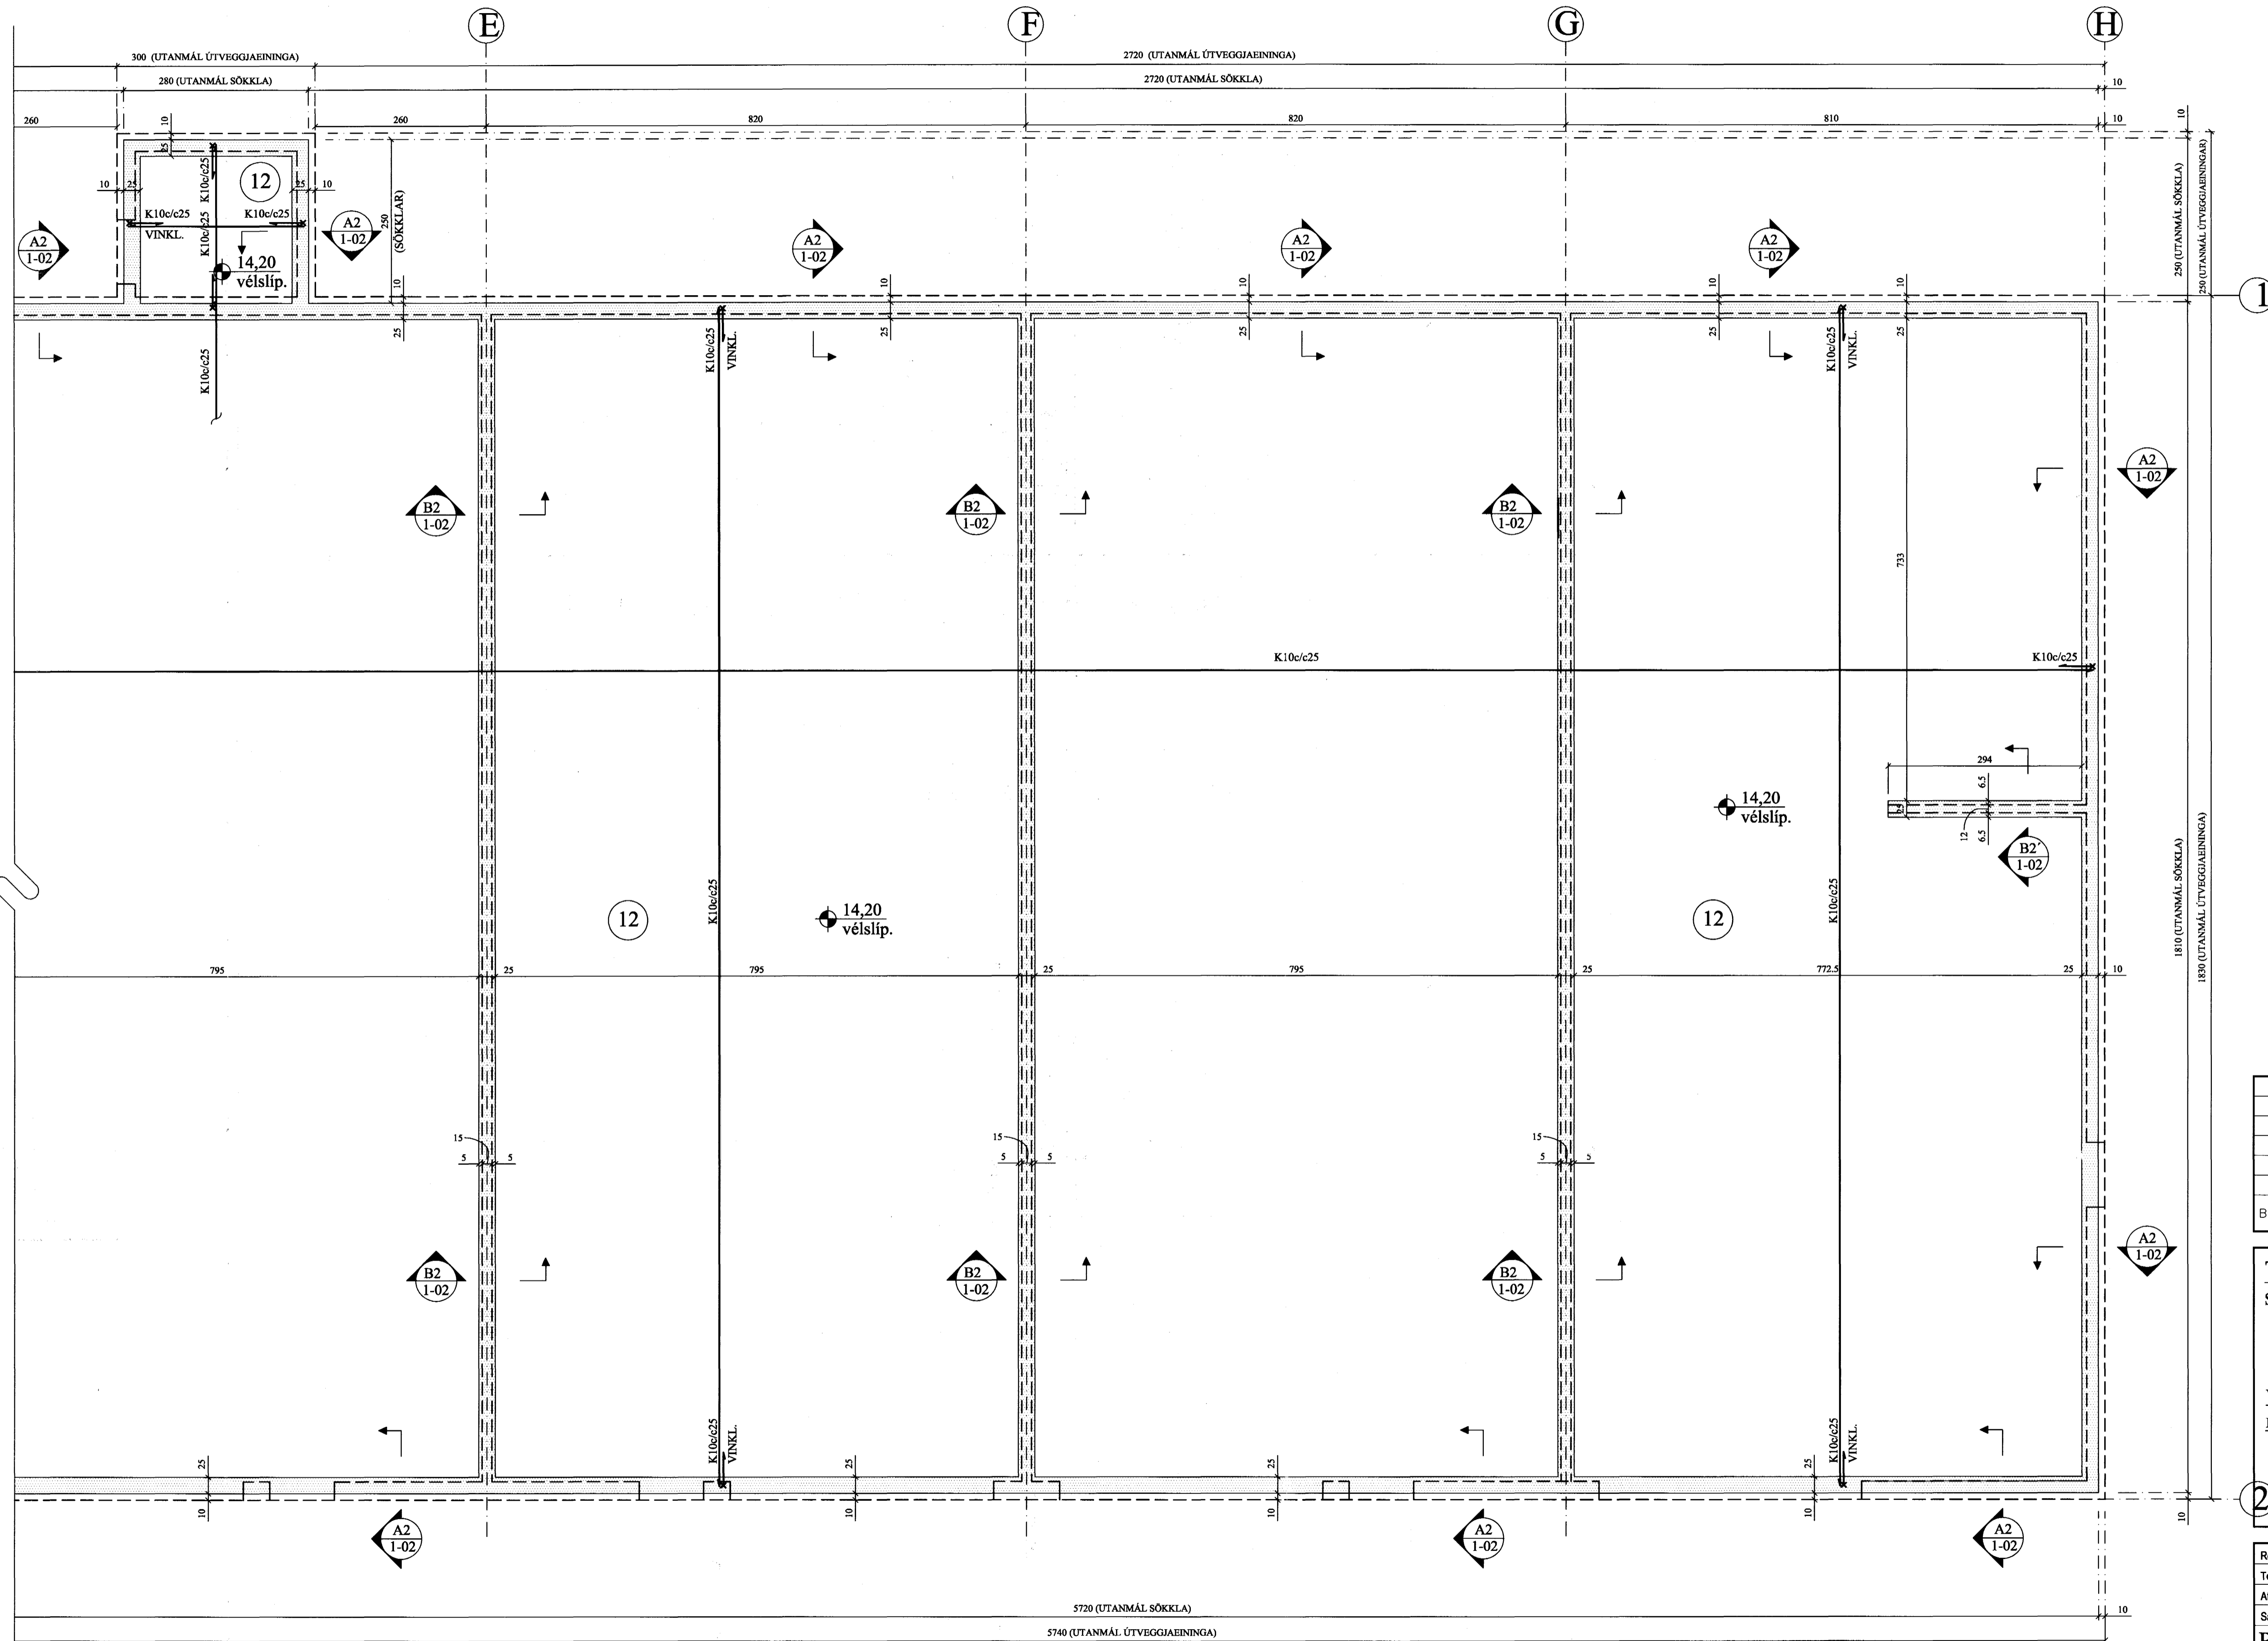

Sampykkt þann			
21 APR. 2004			
Byggingafrúðinn í Hafnarfirði F.h. Sigurbjartur Halldórsson			

**TILVÍSANIR:**  
SKÝRINGAR.....SJÁ TEIKN. NR. 1-01

**ATH:**  
Vanda skal til þjöppunar á fyllingu  
 $E2 \geq 120 \text{ MPa}$ ;  $E2/E1 \leq 2,2$   
VERKTAKA ER HEIMILT AÐ NOTA Í BOTNPLÖTU  
K 189 BENDINET Í STAÐ HEFÐBUNDINNA  
BENDIJÁRNA.  
Samp. Jón Kristjánsson

Reikn.	Jón Kr.	MARS 2004	Útgefð:	18.03.2004
Teikn.	JHG	MARS 2004	Kvarði:	1:50, 1:20
Ath.				
Samp.				

**RAUÐHELLA 9, Hafnarfirði** Nr. 1-03

Verkhúti  
UNDIRSTÖÐUR,  
GRUNNMYND, FRAMHALD.

Jón Kristjánsson  
Byggingafrúðingur  
FVÍ  
Skólagaata 19  
101 Reykjavík  
Sími 551-9820 Fax: 863-2154  
KÍ: 210754-4039  
http://www.vki.is  
Netfang: jokris@vki.is