


FRÁRENNSLISLAGNIR Í GRUNNI, GRUNNMYND. 1:50

FRAMHALD,
SJÁ TEIKN. NR. 2-03

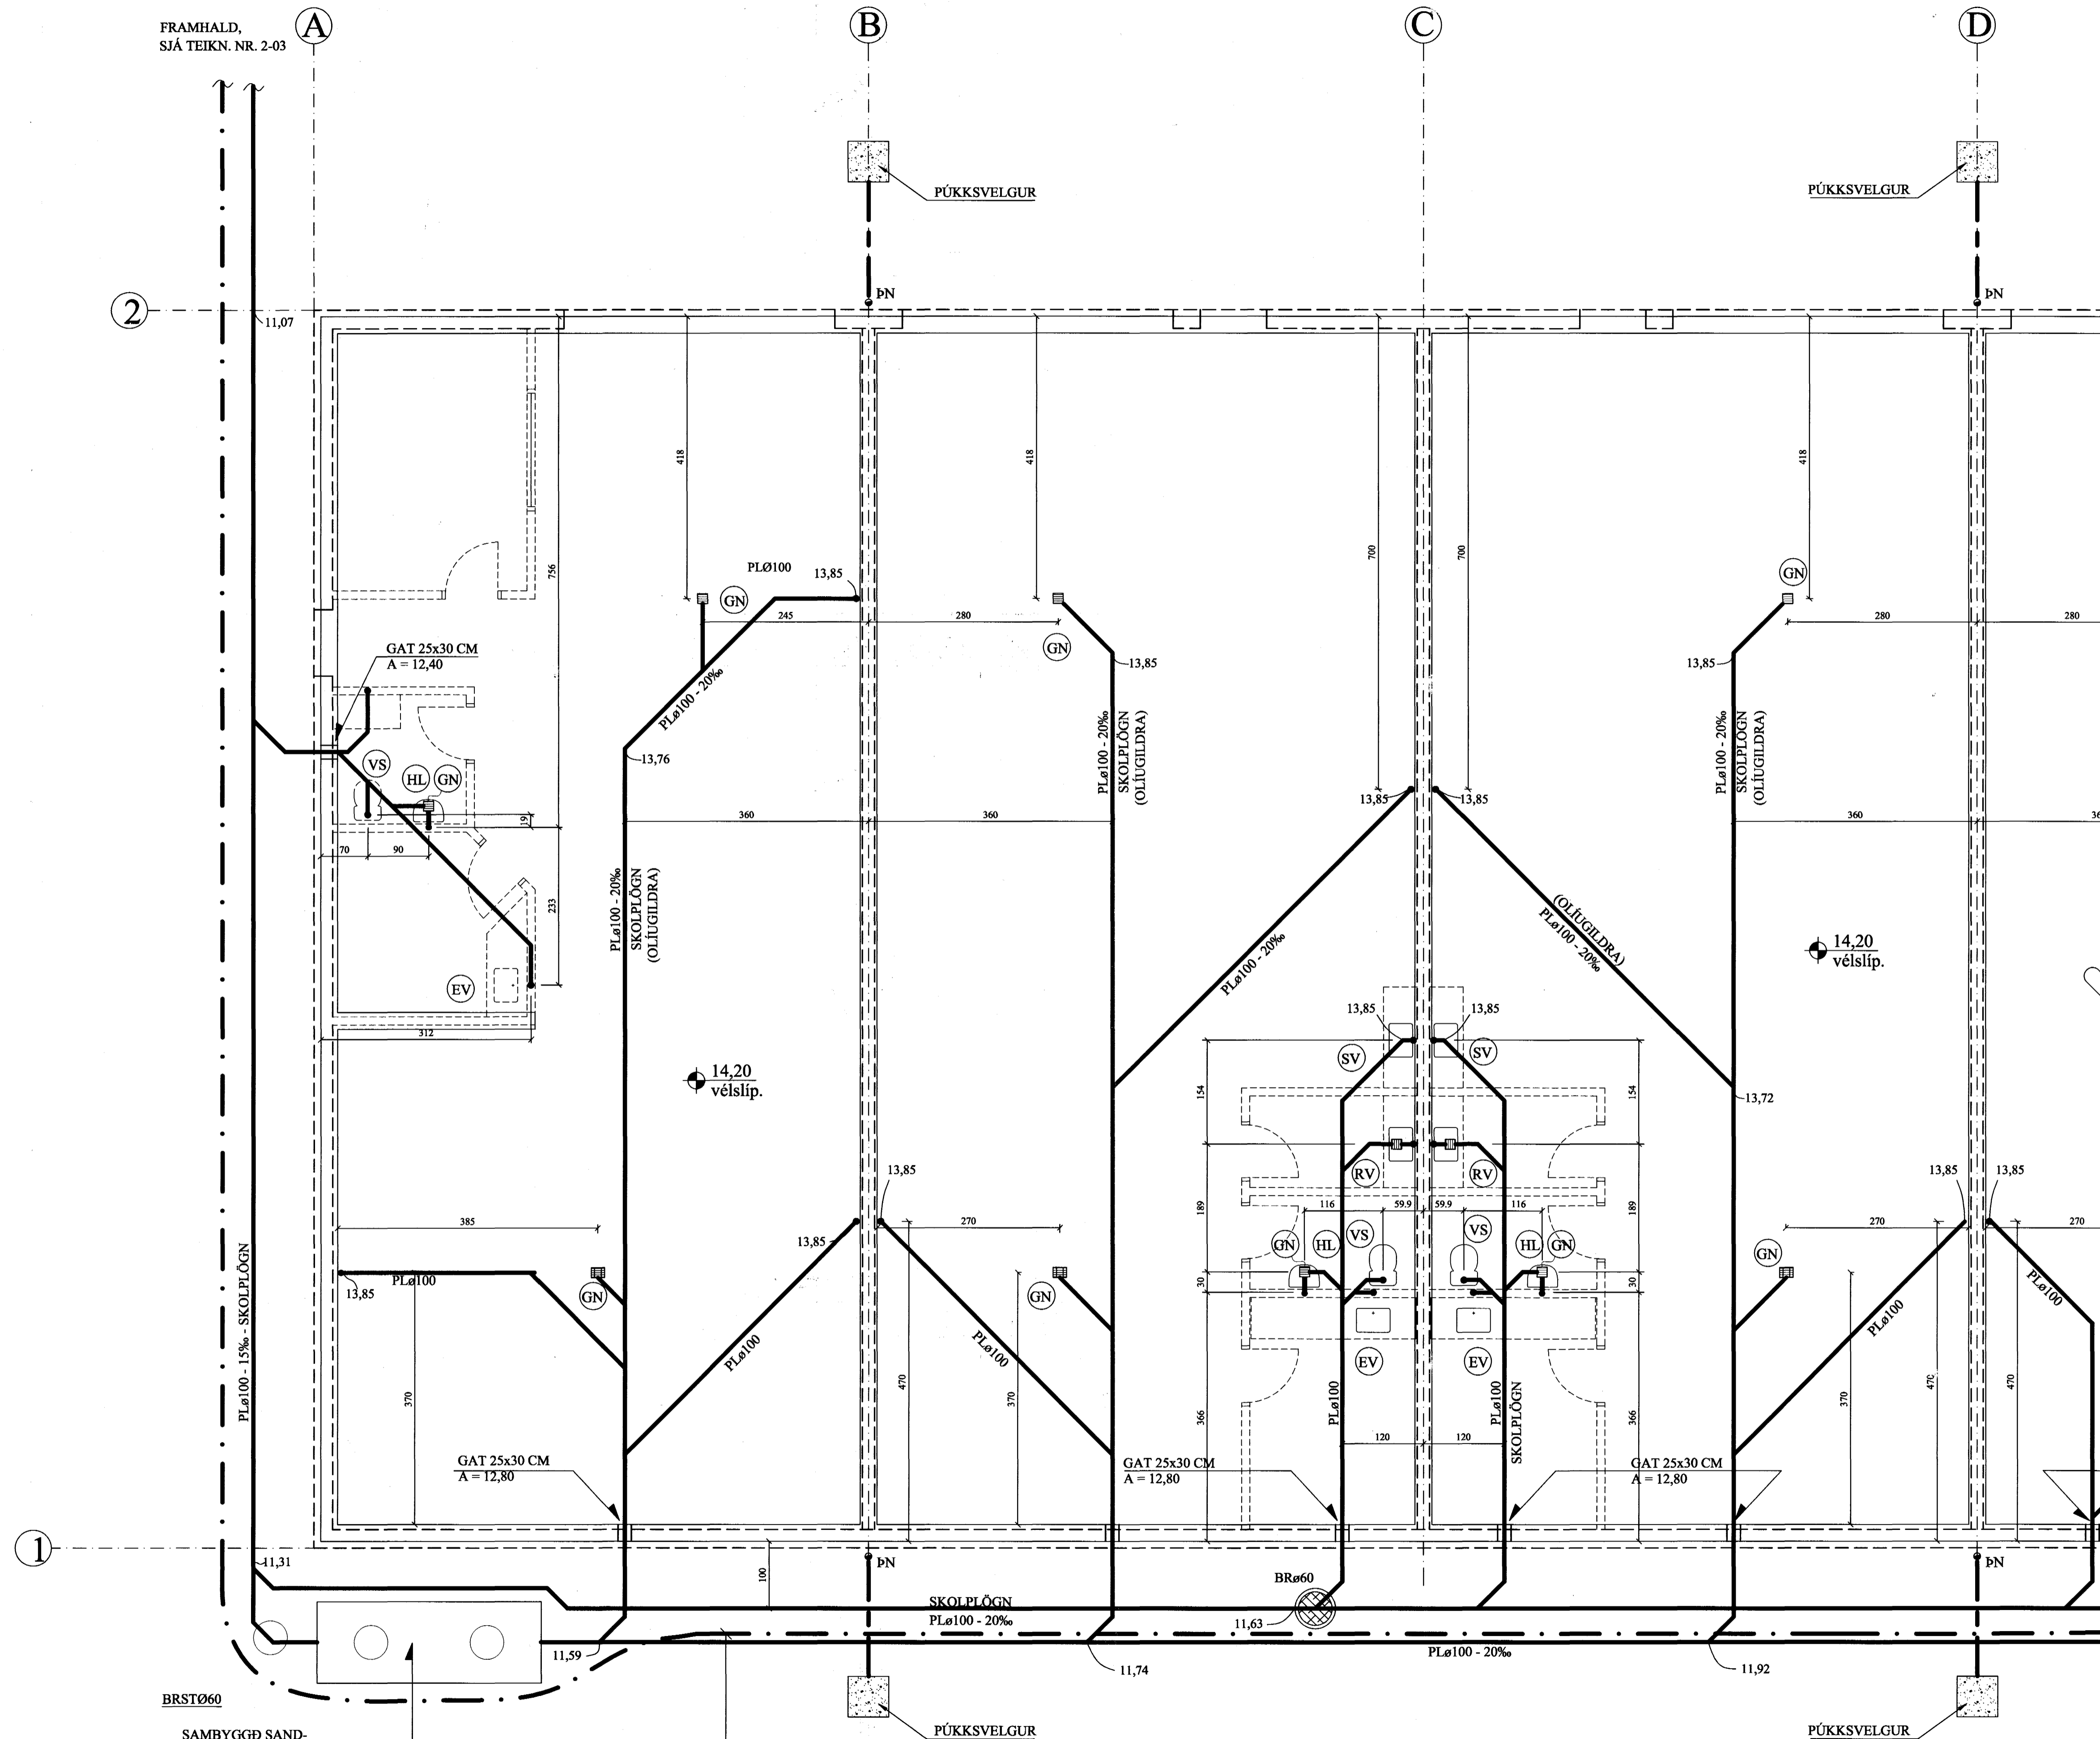

SAMBYGGÐ SAND-
OG OLIUGILDRA
SOB 44305 U
FRÁ BORGARPLASTI
EDA SAMBÆRILEG

HEIMÆÐ NEYSLUVATNS
PEH Ø 63 Í PEH Ø 90
FÓÐURRÖRI

BREYTINGAR	

TILVÍSANIR:
SKÝRINGAR.....SJÁ TEIKN. NR. 2-01

Samþykkt þann
21 APR. 2004
Byggingaútlitunni í Hafnarfirði
F.h. Sigurbjartur Hallefósson

Samþ. Jón Lúdm.

Reikn.	Jón Kr.	MARS 2004	Útgefð:	18.03.2004
Telkn.	JHG	MARS 2004	Kvarði:	1:50
Alh.				
Samþ.				

RAUÐHELLA 9, Hafnarfirði Nr. 2-04

Verkhúti
FRÁRENNSLISLAGNIR Í
GRUNNI, GRUNNMYND,

Jón Kristjánsson
Byggingaútlitunni
FVFI
Skúlagata 19
101 Reykjavík
Sími 551-9620 Fax: 863-2154
http://www.vk.is
Netfang: jkni@vk.is