


FRÁRENNSLISLAGNIR Í GRUNNI, GRUNNMYND (FRAMHALD). 1:50

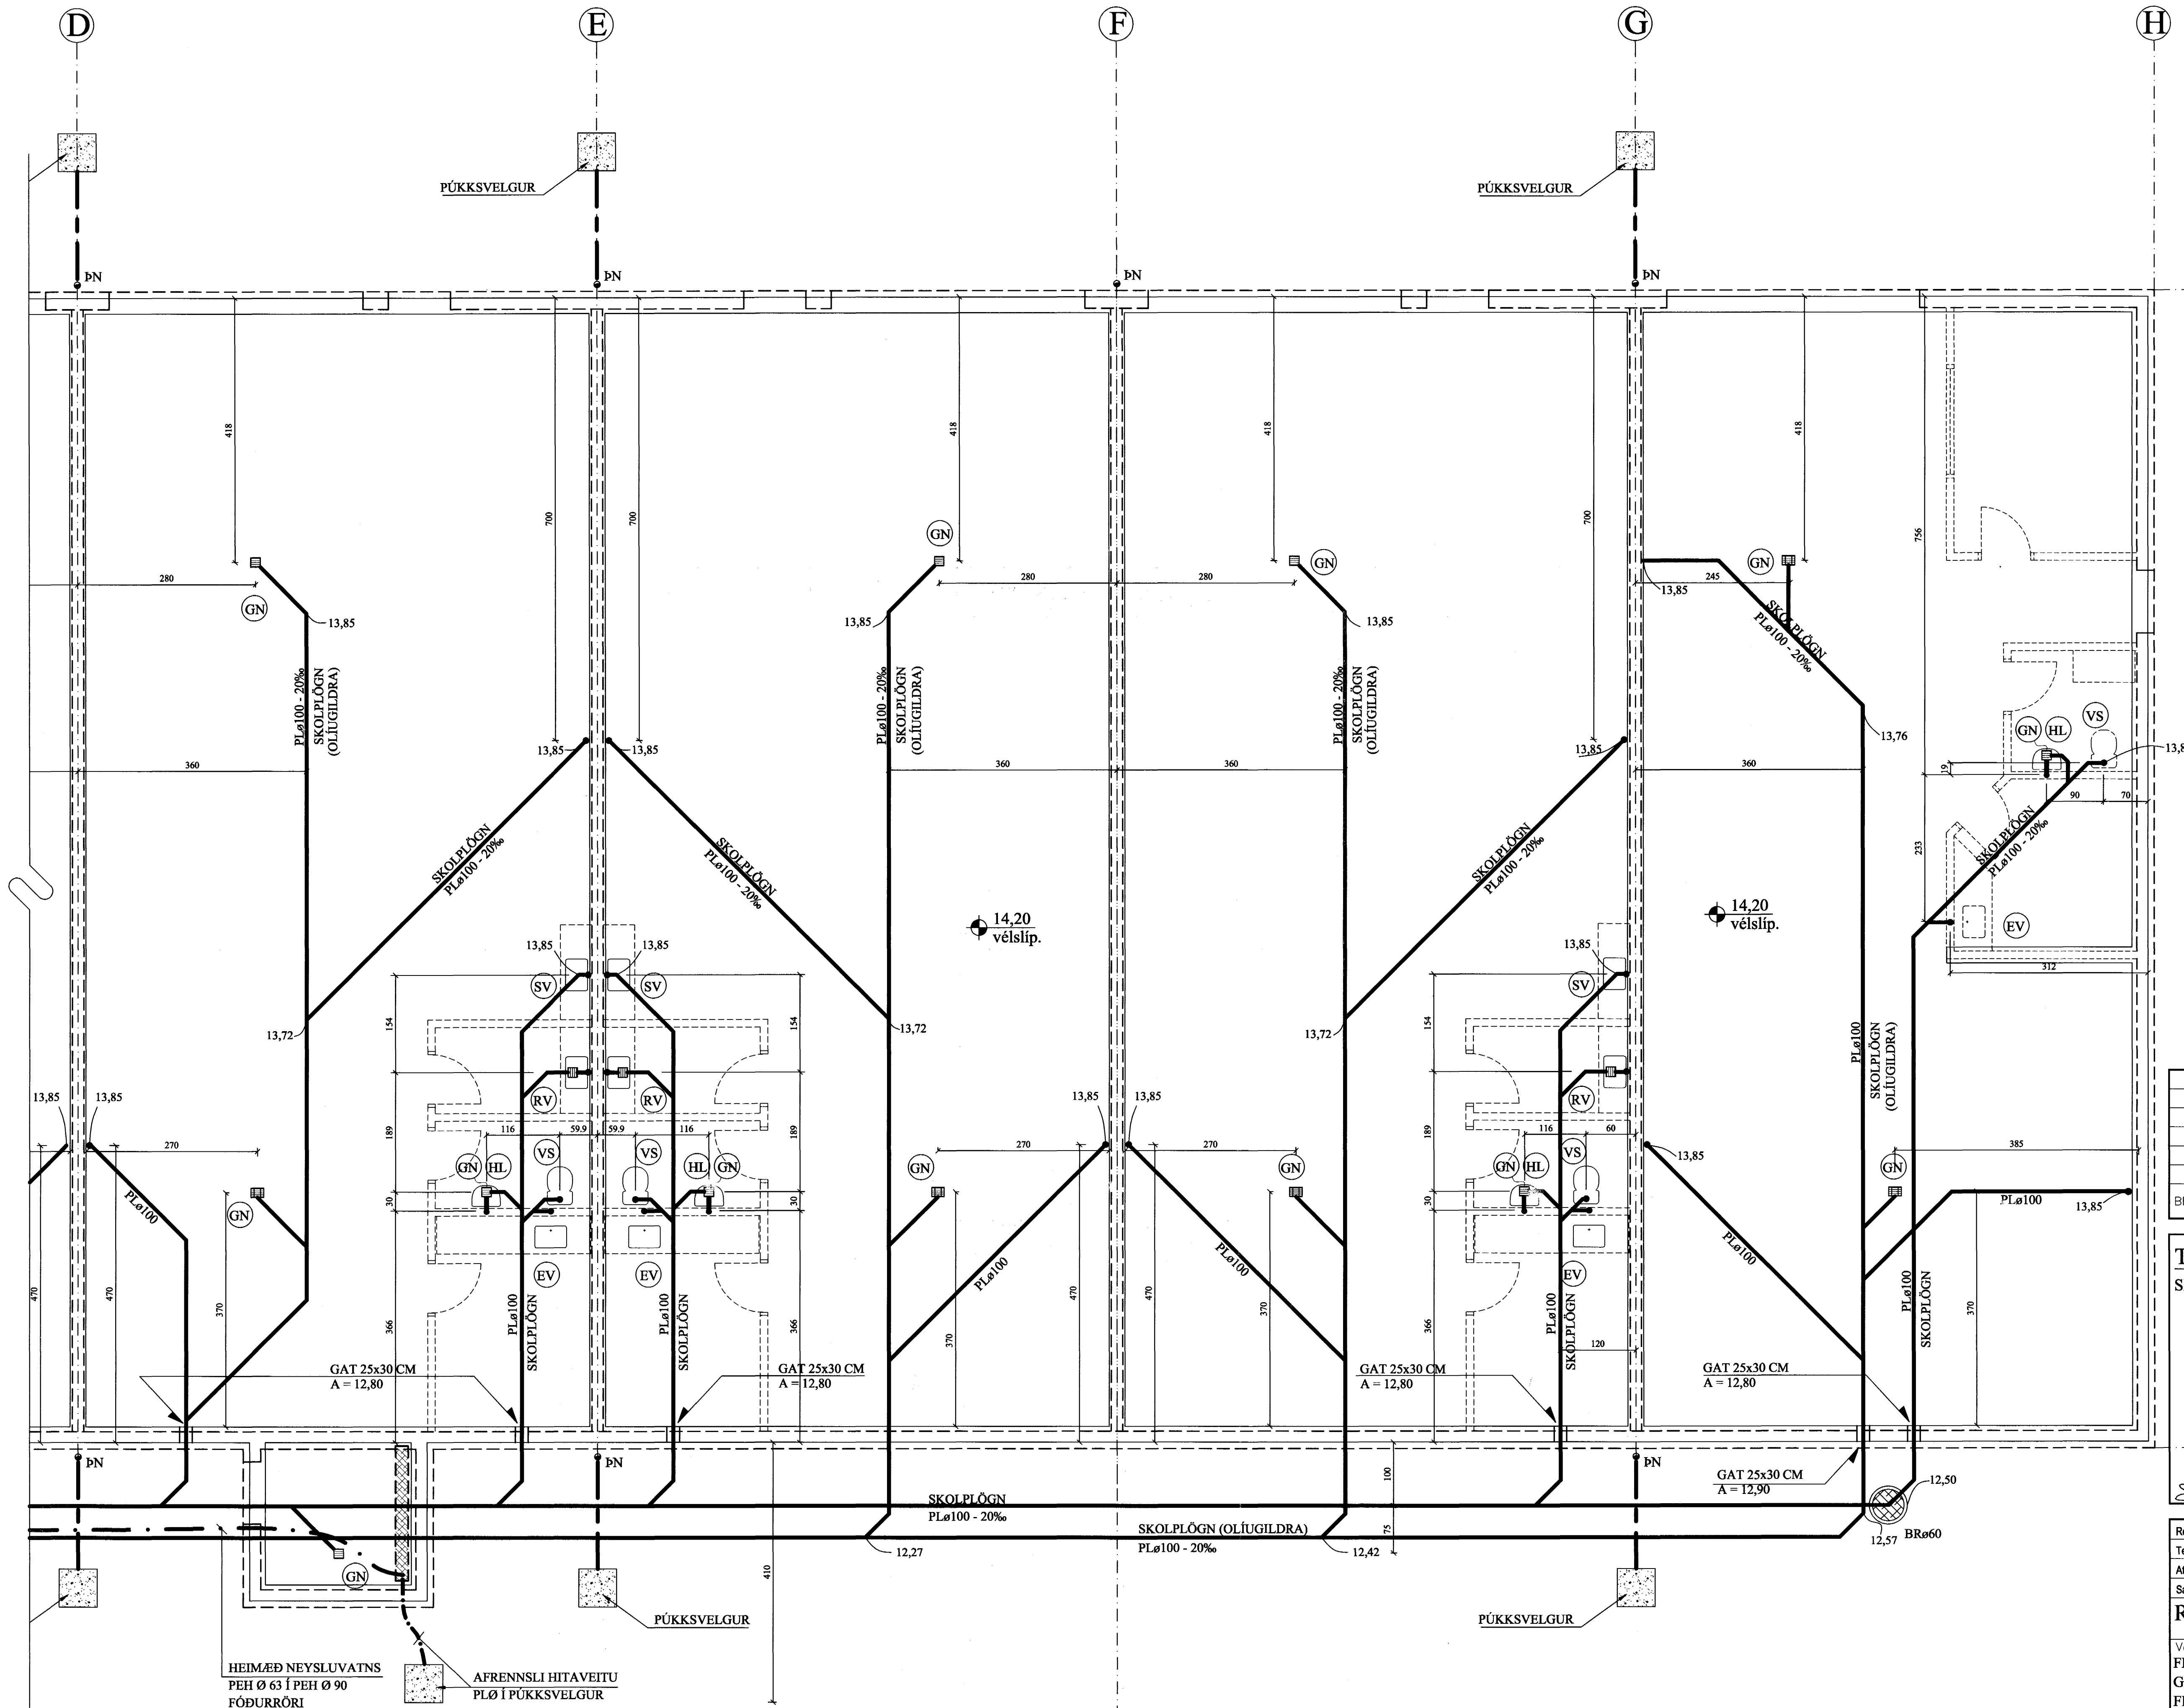

Samþykkt bann
21 APR 2004

Byggingatulltrúinn í Hafnarfirði
F.h. Sigurbjartur Halldórsson

BREYTINGAR	
------------	--

TILVÍSANIR:
SKÝRINGAR.....SJÁ TEIKN. NR. 2-01

Samþ. Jón Kristjánsson

Reikn.	Jón Kr.	MARS 2004	Útgefð:	18.03.2004
Teikn.	JHG	MARS 2004	Kvarð:	1:50
Ath.				
Samþ.				

RAUÐHELLA 9, Hafnarfirði Nr. 2-05

Verkhuti
FRÁRENNSLISLAGNIR Í
GRUNNI, GRUNNMYND,
FRH.

Jón Kristjánsson
Byggingaverkefndingur
FVFÍ
Skólagaða 19
101 Reykjavík
Sími 551-9820 Fax 963-2154
Kl. 210754-4829
http://www.vkj.is
Netfang: jkris@vki.is