



GRUNNMYND 1:50

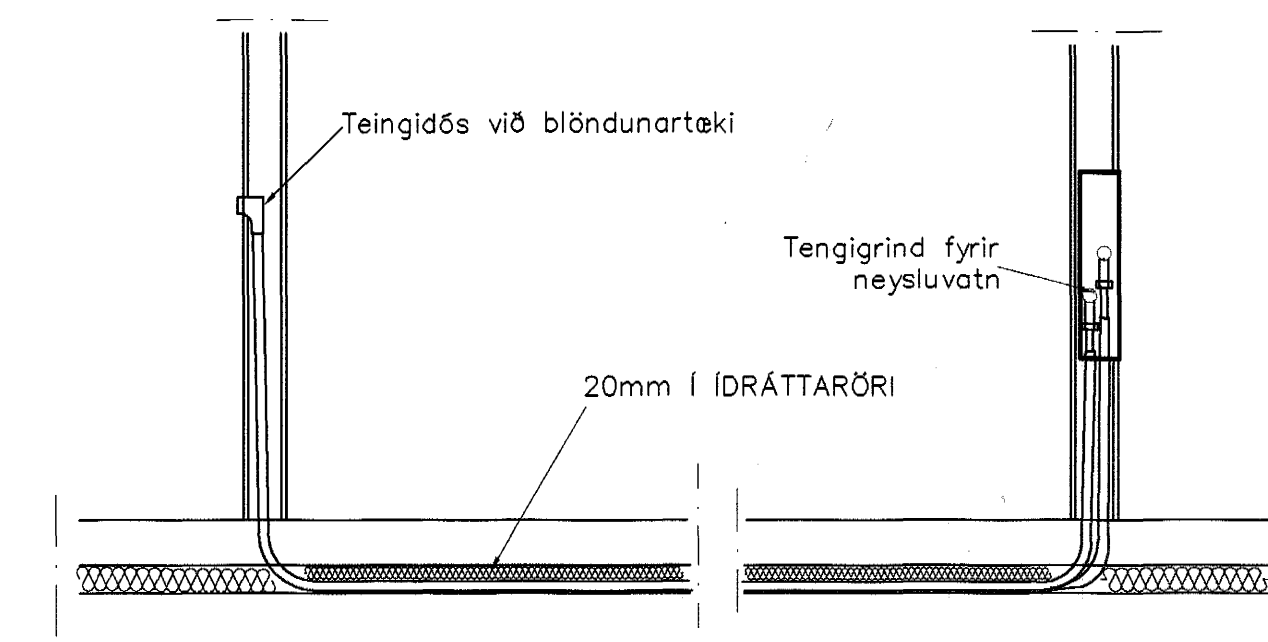

TENING NEYSLUVATNSLAGNA 1:20

**NEYSLUVARNSLAGNIR  
SKÝRINGAR**

NEYSLUVATNSLAGNIR ERU AquATHERM 20mm í DRÁTTARRÖRI  
EINGÖNGU SKAL NOTA LAGNAEFNI VIÐURKENNT AF  
RANNSÓKNARSTOFNUN BYGGINGARÍÐNADARINS.  
LAGNIR, TENGIDÓSIR OG DEILIGRINDUR SKULU VERA FRÁ  
SAMMA FRAMLEIÐANDA OG PASSA SAMAN.  
SETJA SKAL FESTINGAR Á LAGNIR c/c 150 cm, VIÐ  
BEYGJUR SKAL SETJA 3 FESTINGAR.  
BEYGJURADIUS SKAL ÁVALLT VERA STÆRRI EN 5 \* YTRA  
ÞVERMÁL PÍPNA.  
ÞRÝSTIPRÓFUN Á PLASTLÖGNUM SKIPTIST Í 2 LOTUR FYRRI  
LOTA ER FRAMKVÆMD Í 1 KLUKKUSTUND OG ER ÞRÝSTINGUR  
15 BAR FYRIR NEYSLUVATN.  
SEINNI LOTAN ER GERÐ Í BEINU FRAMHALDI AF FYRRI LOTU  
OG SAMI ÞRÝSTINGUR NOTAÐUR SEINNI LOTU SKAL STANDA Í  
2 KLUKKUSTUNDIR.  
FYLLA SKAL ÚT PRÓFUNARBLAÐ SEM SÝNIR NIÐURSTÖÐUR  
PRÓFUNAR.

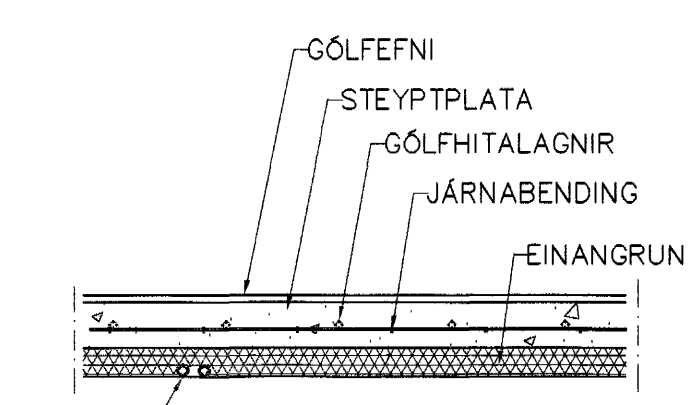

VATNSLAGNIR  
20mm FRÁ AquATHERM  
í DRÁTTARRÖRI

LAGNIR, SNID, 1:20

Br.	Dags.	Eðli breytinga	Sign
<b>FURUVELLIR 13 HAFNARFIRÐI</b>			
GÓLFHITALAGNIR			
Samþykkt þarft 19 APR. 2004 Byggingafulltrúinn í Hafnarfirði F.h. Sigurbjartur Halldórsson			
MKV.	1:50	1:20	
DAGS.	APRÍL.	2004	
VERK NR.	2408		
TEIKN. NR.	2-03		
HANNAÐ	SIG. ÞORLEIFSS. KT. 241148-3009		
TEIKNAD	G.H.		
FYRIFARID			
<b>TÆKNIPJÓNUSTA SIGURDAR ÞORLEIFSSONAR ehf</b> STRANDGÖTU 11 220 HAFNARFIRÐI Sími 565-4285 FAX 565-2875 E-mail taeknihjonusta@islandia.is kt: 440693-2539			