



Neysluvatnslagnir, 1:50

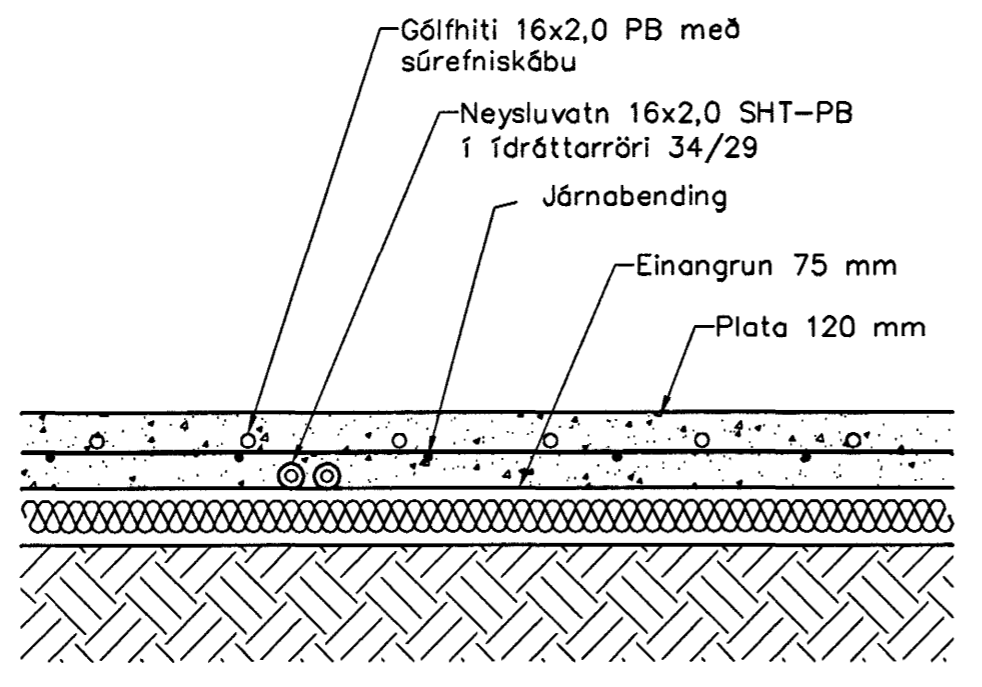

Hita- og vatnslagnir, Snið í botnplötu, 1:10

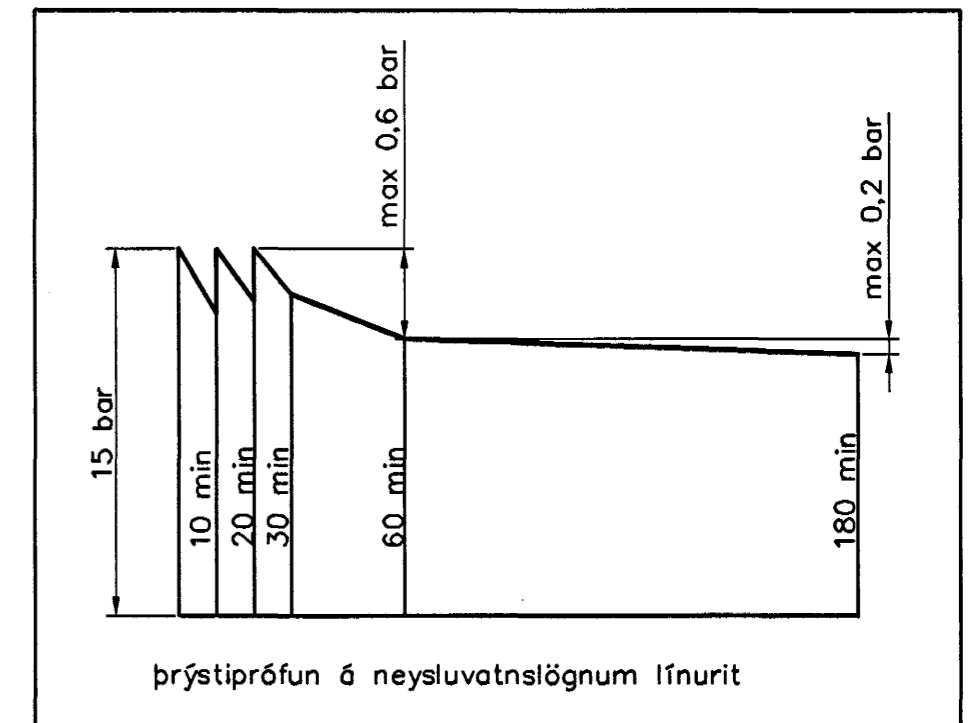

Neysluvatnslagnir, Skýringar

Neysluvatnslagnir eru PB-rör af gerðinni AQUATHERM SHT. Eingöngu skal nota viðurkennt efni, og gæta skal þess allir hlutir kerfisins séu frá sama framleiðanda. Festingar skal setja á lagnir með mest 1-1,5 metra millibili. Setja skal þrjár festingar við beygjur. Beygjuradíus skal ekki vera meiri en 5x þvermál pípu. Gæta skal þess að óhreinindi komist ekki milli ytrarörs og innrarörs. Þrýstiprófun á lögnum skiptist í tveir lotur. Fyrri lota er framkvæmd í 1 klst. og er þrýstingurinn 15 bör þrýstifall má vera max 0,6 bör á seinni 30 min. Seinni lota er gerð framhaldi af fyrri lotu og tekur 2 klst. Þrýstifall má vera max 0,2 bör.

19 APR. 2004
 Byggingafráttari
 Hannadóttir

Útgáfa	Breyting	Staður	Hannað
		Furuvellir 3 Hafnarfirði	
		Neysluvatnslagnir	
Hannað / Teiknað	Sveinbjörn Hinriksson Byggingatæknifræðingur Kt. 160851-2529 Brekugötu 8 Hafnarfirði Sími: 555-4008, 861-9851 Netfang: svennih@isl.is	Kvarði	Teikn.nr.
		1:50 1:10	2-03
		Dagsetning	Verknr.
		19.9.04	12-04