



Gólfhitalagnir, 1:50

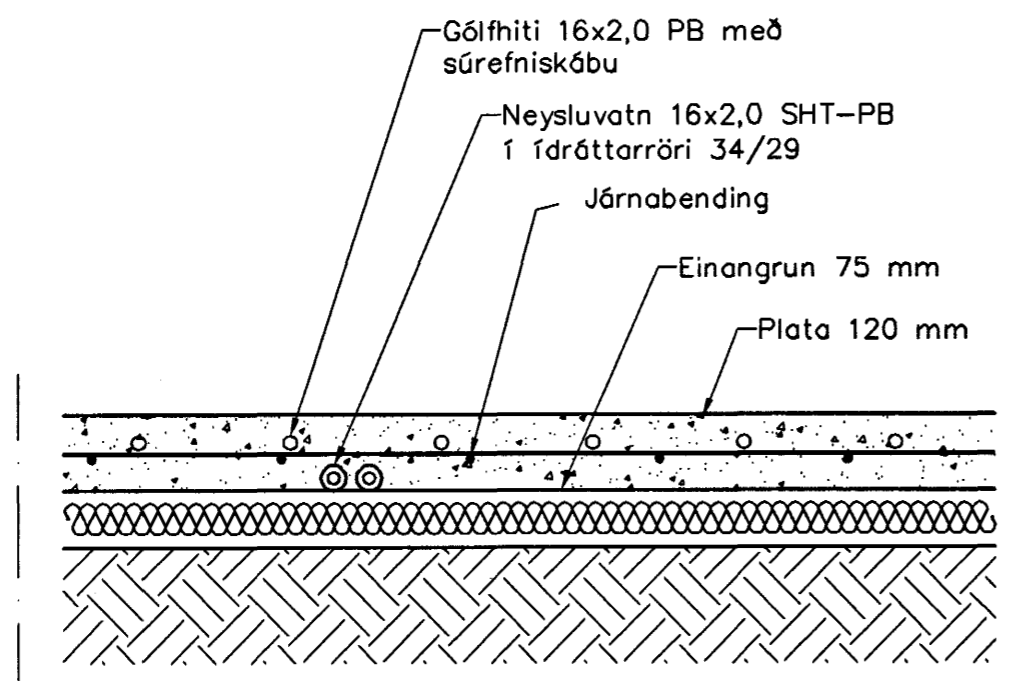

**Hita- og vatnslagnir,
Snið í botnplötu, 1:10**

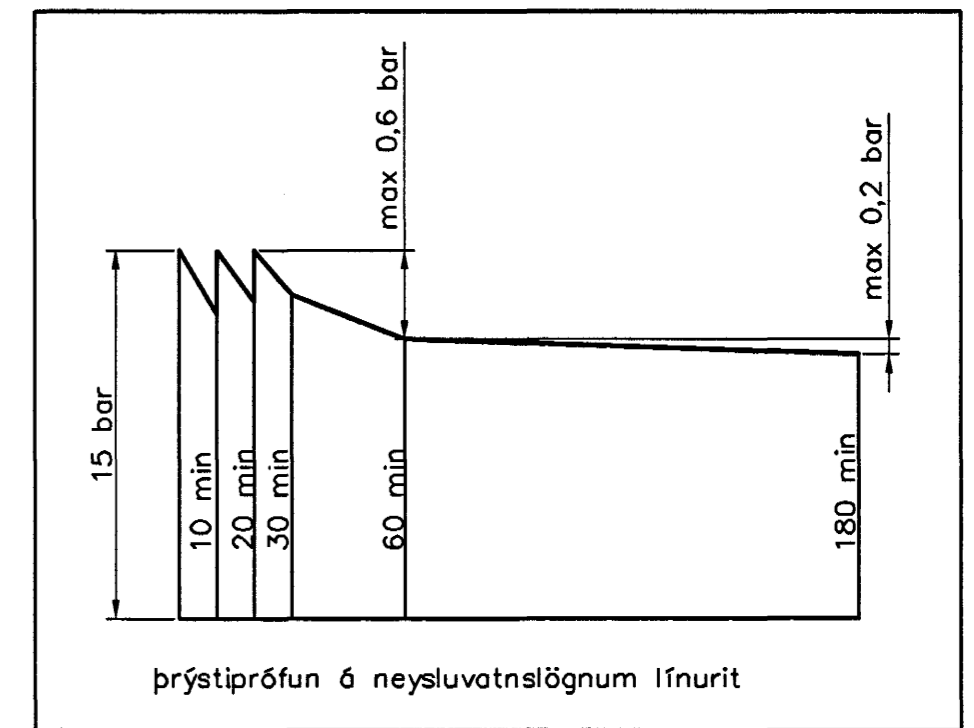

Hitalagnir, Skýringar

Gólfhitalagnir eru 16x2 PB með súrefniskápu frá Aquatherm. Eingöngu skal nota viðurkennt efni, og gæta skal þess allir hlutir kerfisins séu frá sama framleiðanda. Festingar skal setja á lagnir með mest 1-1,5 metra millibili. Setja skal þrjár festingar við beygjur. Beygjuradíus skal ekki vera meiri en 5x þvermál pípu.

Prýstiprófun á lögnum skiptist í tveir lotur. Fyrri lota er framkvæmd í 1 klst. og er prýstingurinn 9 bör prýstifall má vera max 0,6 bör á seinni 30 min. Seinni lota er gerð framhaldi af fyrri lotu og tekur 2 klst. Samþykkt þann 9 APR. 2004

Byggingafráttálmenn í Hafnarfirði
E.h. Sigurbjartur Halldórsson

Útgáfa	Breyting	Dagsetning	Hannað
Sveinbjörn Hinriksson Byggingatæknifræðingur Kt. 160851-2529 Brekkugötu 8 Hafnarfirði Sími: 555-4008, 861-9851 Netfang: svennis@isl.is		Staður Furuvellir 3 Hafnarfirði	
		Skýring Gólfhiti	
Hannað / Teiknað	<i>Sveinbjörn Hinriksson</i>	Kvarði	Teikn.nr.
1:50	1:10	14. 4. 04	2-02