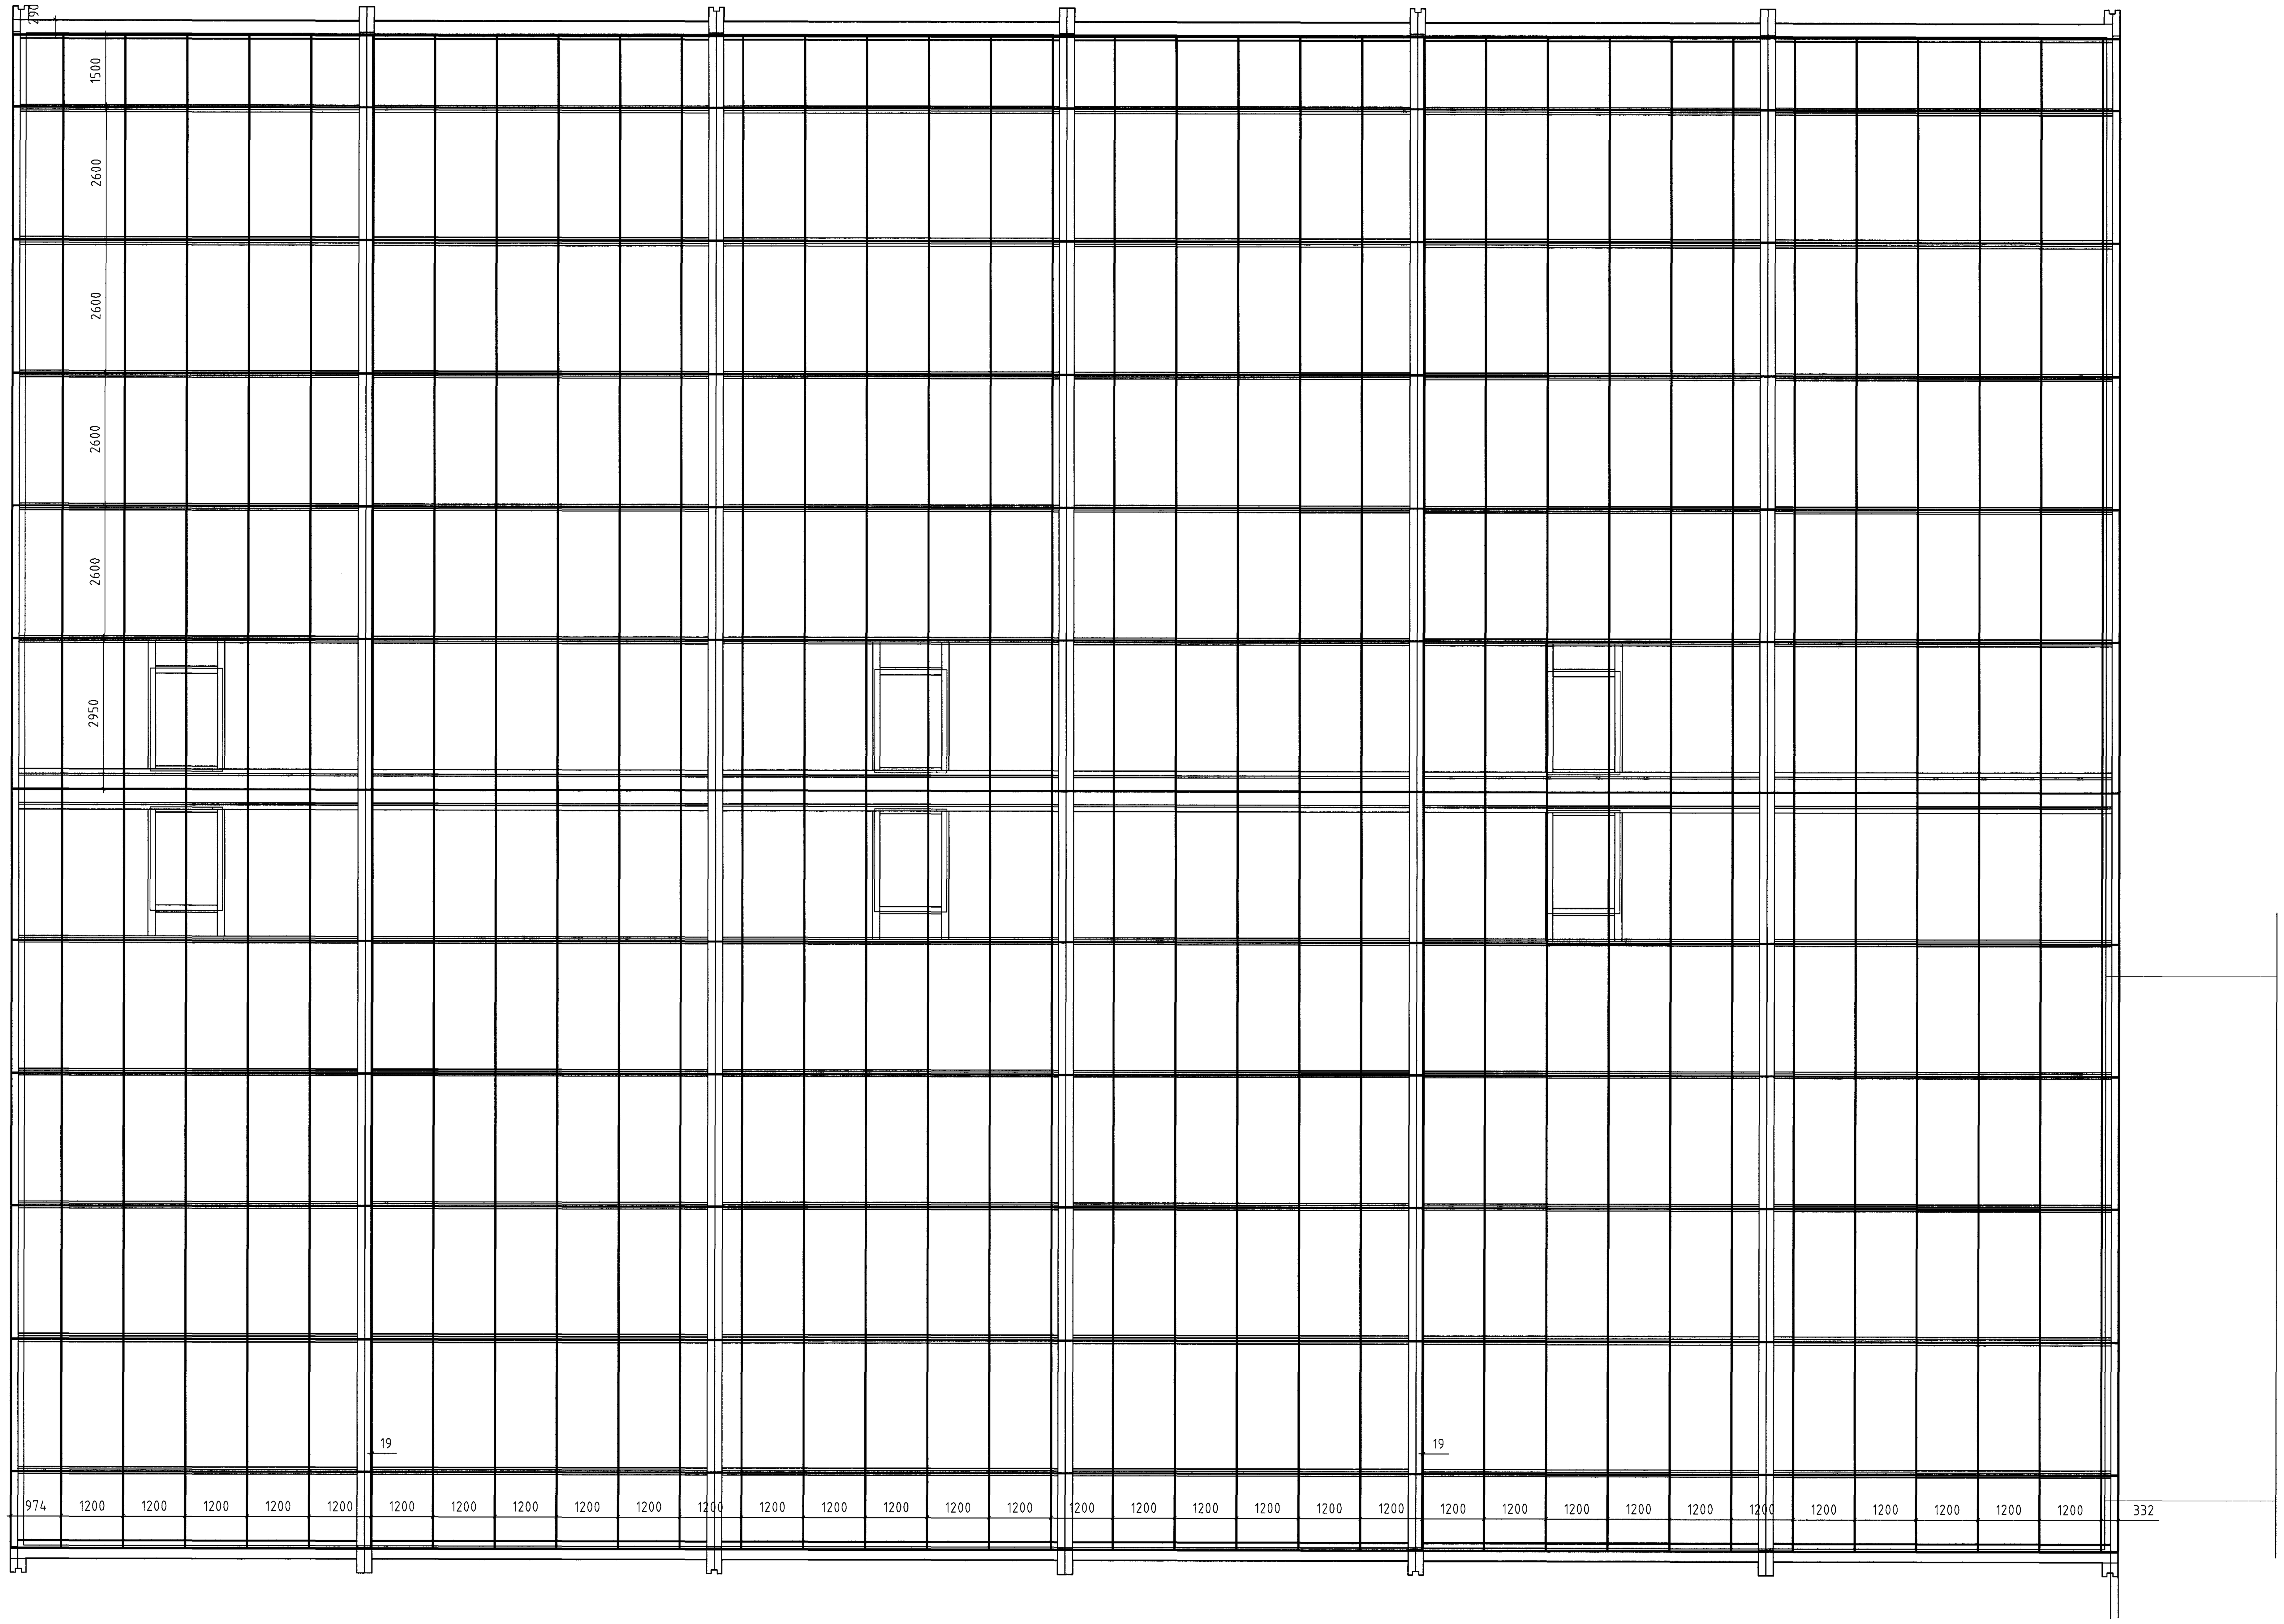

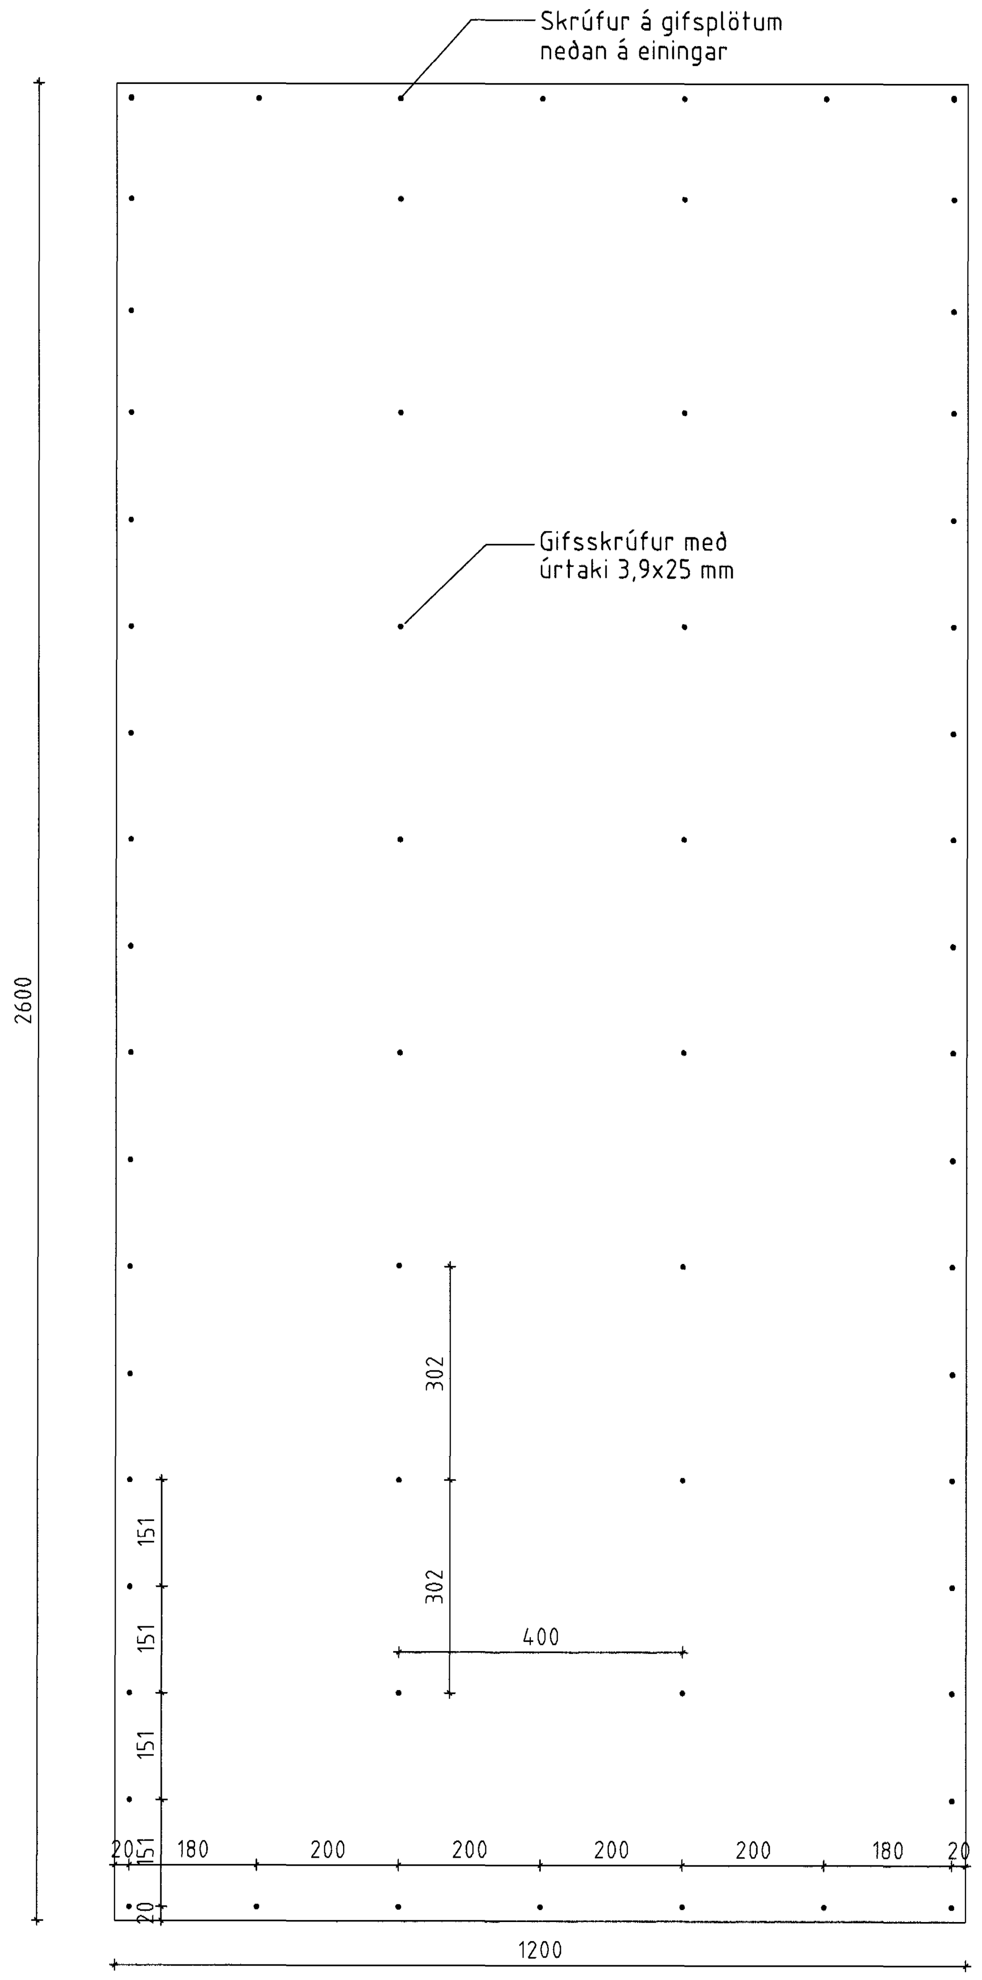

ÖLL AFNOT OG AFRITUN TEIKNINGAR AÐ HLUTA EÐA Í HEILD ER HÁÐ SKRIFLEGU LEYFI LÍMTRÉS HF.

Númer	Dags.	Skýring breytingar

Samby
02 APR
Byggingarfulltrú
F.h. Sigurbjart

LÍMTRÉ HF.
Tæknideild
Viðarhöfða 2b, 110 Reykjavík
kt. 700482-0229
Sími: 530 6000 Fax: 530 6019

MKV.	DAGS.	VERKNR.	ÚTGÁFA NR.
1:100	11/11/03	2003060020	
TEIKN.	**REIKN.**	**YFIRF.**	**NR. TEIKNINGAR**
HE/IH	SG	SG	402

HEITI VERKS:
Helluhraun 18

HEITI TEIKNINGAR
Gifsplötur neðan á Yleiningar í þaki

NAFN HÖNNUÐAR
Sigurður Guðjónsson
Byggingatæknifræðingur
160553-3599

ÁRITUN HÖNNUÐAR

ÁRITUN SAMRÆMINGARHÖNNUÐAR

DAGS. ÁRITUNAR
2.01.2004

DAGS. ÁRITUNAR