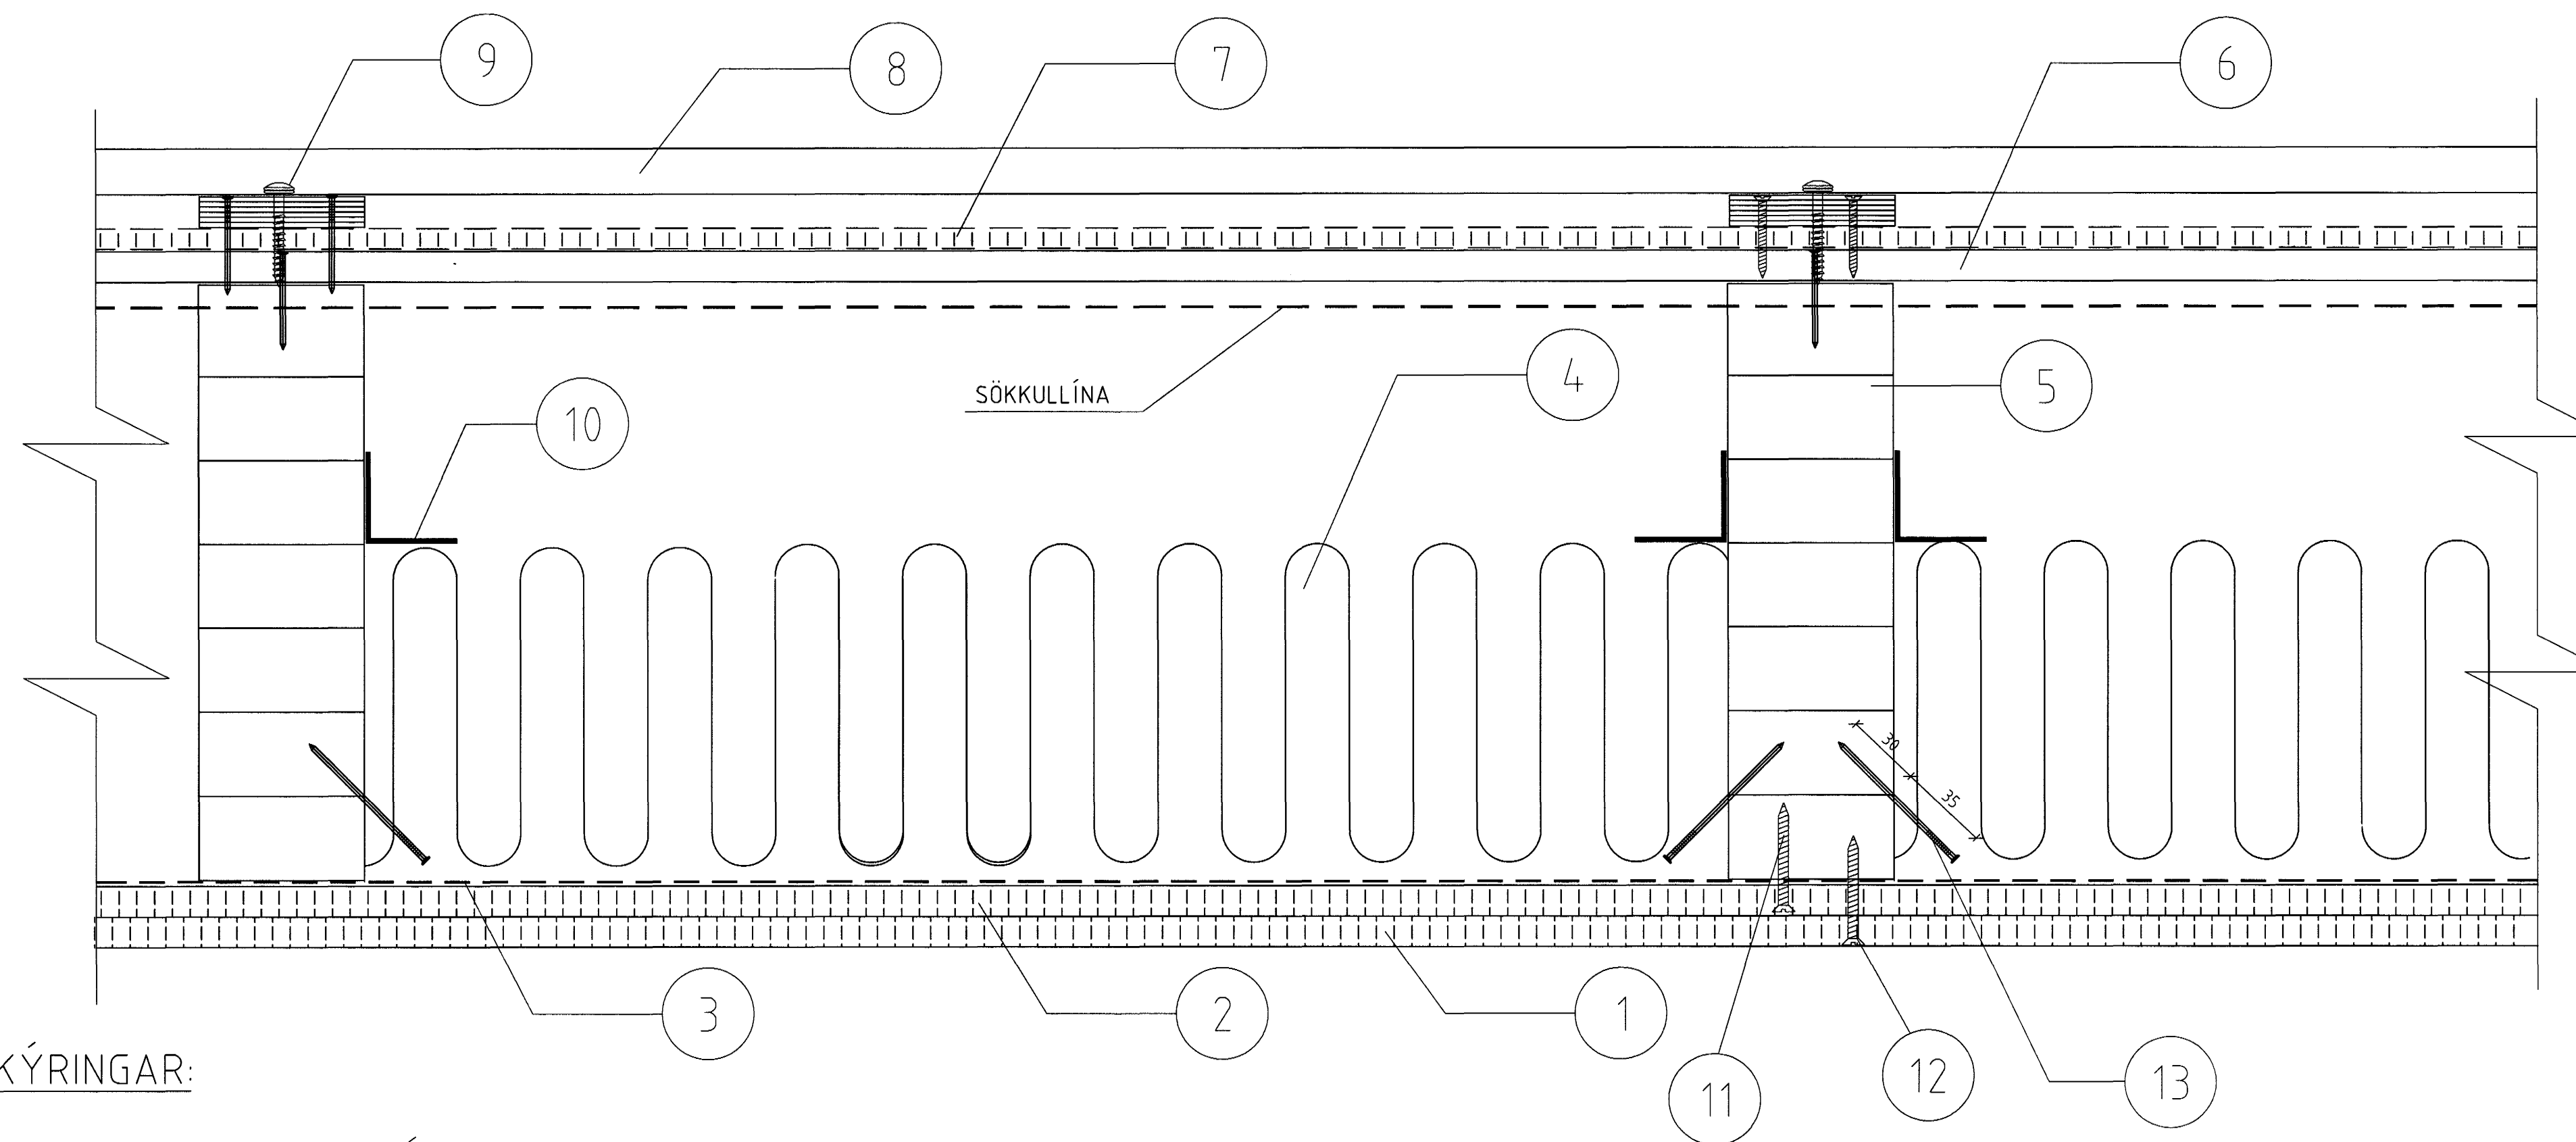


4 SNID Í REI60 SUÐURGAFL  
401

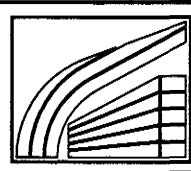
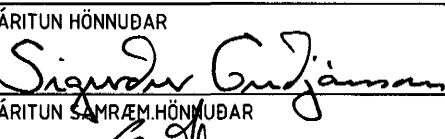


SKÝRINGAR:

- 1 12 mm GIFSPLATA Í FLOKKI 1
- 2 12 mm GIFSPLATA Í FLOKKI 1
- 3 RAKAVÖRN, 0,2 mm PLAST
- 4 125 mm STEINULL
- 5 LÍMTRESTOÐIR 65 x 233 mm M/M 600 mm
- 6 12 mm KROSSVIÐUR
- 7 12,5 mm GIFSPLOTUR Í FLOKKI 1
- 8 BÁRUSTÁL 0,6 mm MEÐ HVÍTU POLYESTERLAKKI
- 9 SKRÚFUR 5 x 38 mm Í AÐRA HVERJA LÁGBÁRU
- 10 BLIKKVINKILL 35 x 35 mm
- 11 SKRÚFUR 4 x 35 mm M/M 250 mm
- 12 SKRÚFUR 4 x 45 mm M/M 250 mm
- 13 SAUMUR TIL FESTINGAR Á STEINULL m/m 30 mm

Samþykkt þann  
02 APR. 2004  
Byggingafrúnn í Hafna  
F.h. Sigurbjartur Halldórsson

ÖLL AFNOT OG AFRITUN TEIKNINGAR AÐ HLUTA EDA Í HEILD ER HÁÐ SKRIFLEGU LEYFI LÍMTRÉS HF.

Númer	Dags	Skýring breytingar	Br. af
 <b>LÍMTRÉ HF.</b> <small>Tekniáskrif Vidarhöfða 2b, 110 Reykjavík t. 700482-0229 Sími: 530 6000 Fax: 530 6019</small>		MKV. 1,2 DAGS. 11/11/03 VERKNR. 2003060020 YFIRF.	ÚTGÁFA NR. NR. TEIKNINGAR <b>409</b>
HEITI VERKS: Helluhraun 18		NAFN HÖNNUÐAR Sigurður Guðjónsson Byggingafræðingur FTFÍ 1655533599	DAGS. ÁRITUNAR 20. 2004
HEITI TEIKNINGAR Deili fyrir vegg á suðurgafli		ÁRITUN HÖNNUÐAR  ÁRITUN SAMRÆM HÖNNUÐAR	DAGS. ÁRITUNAR