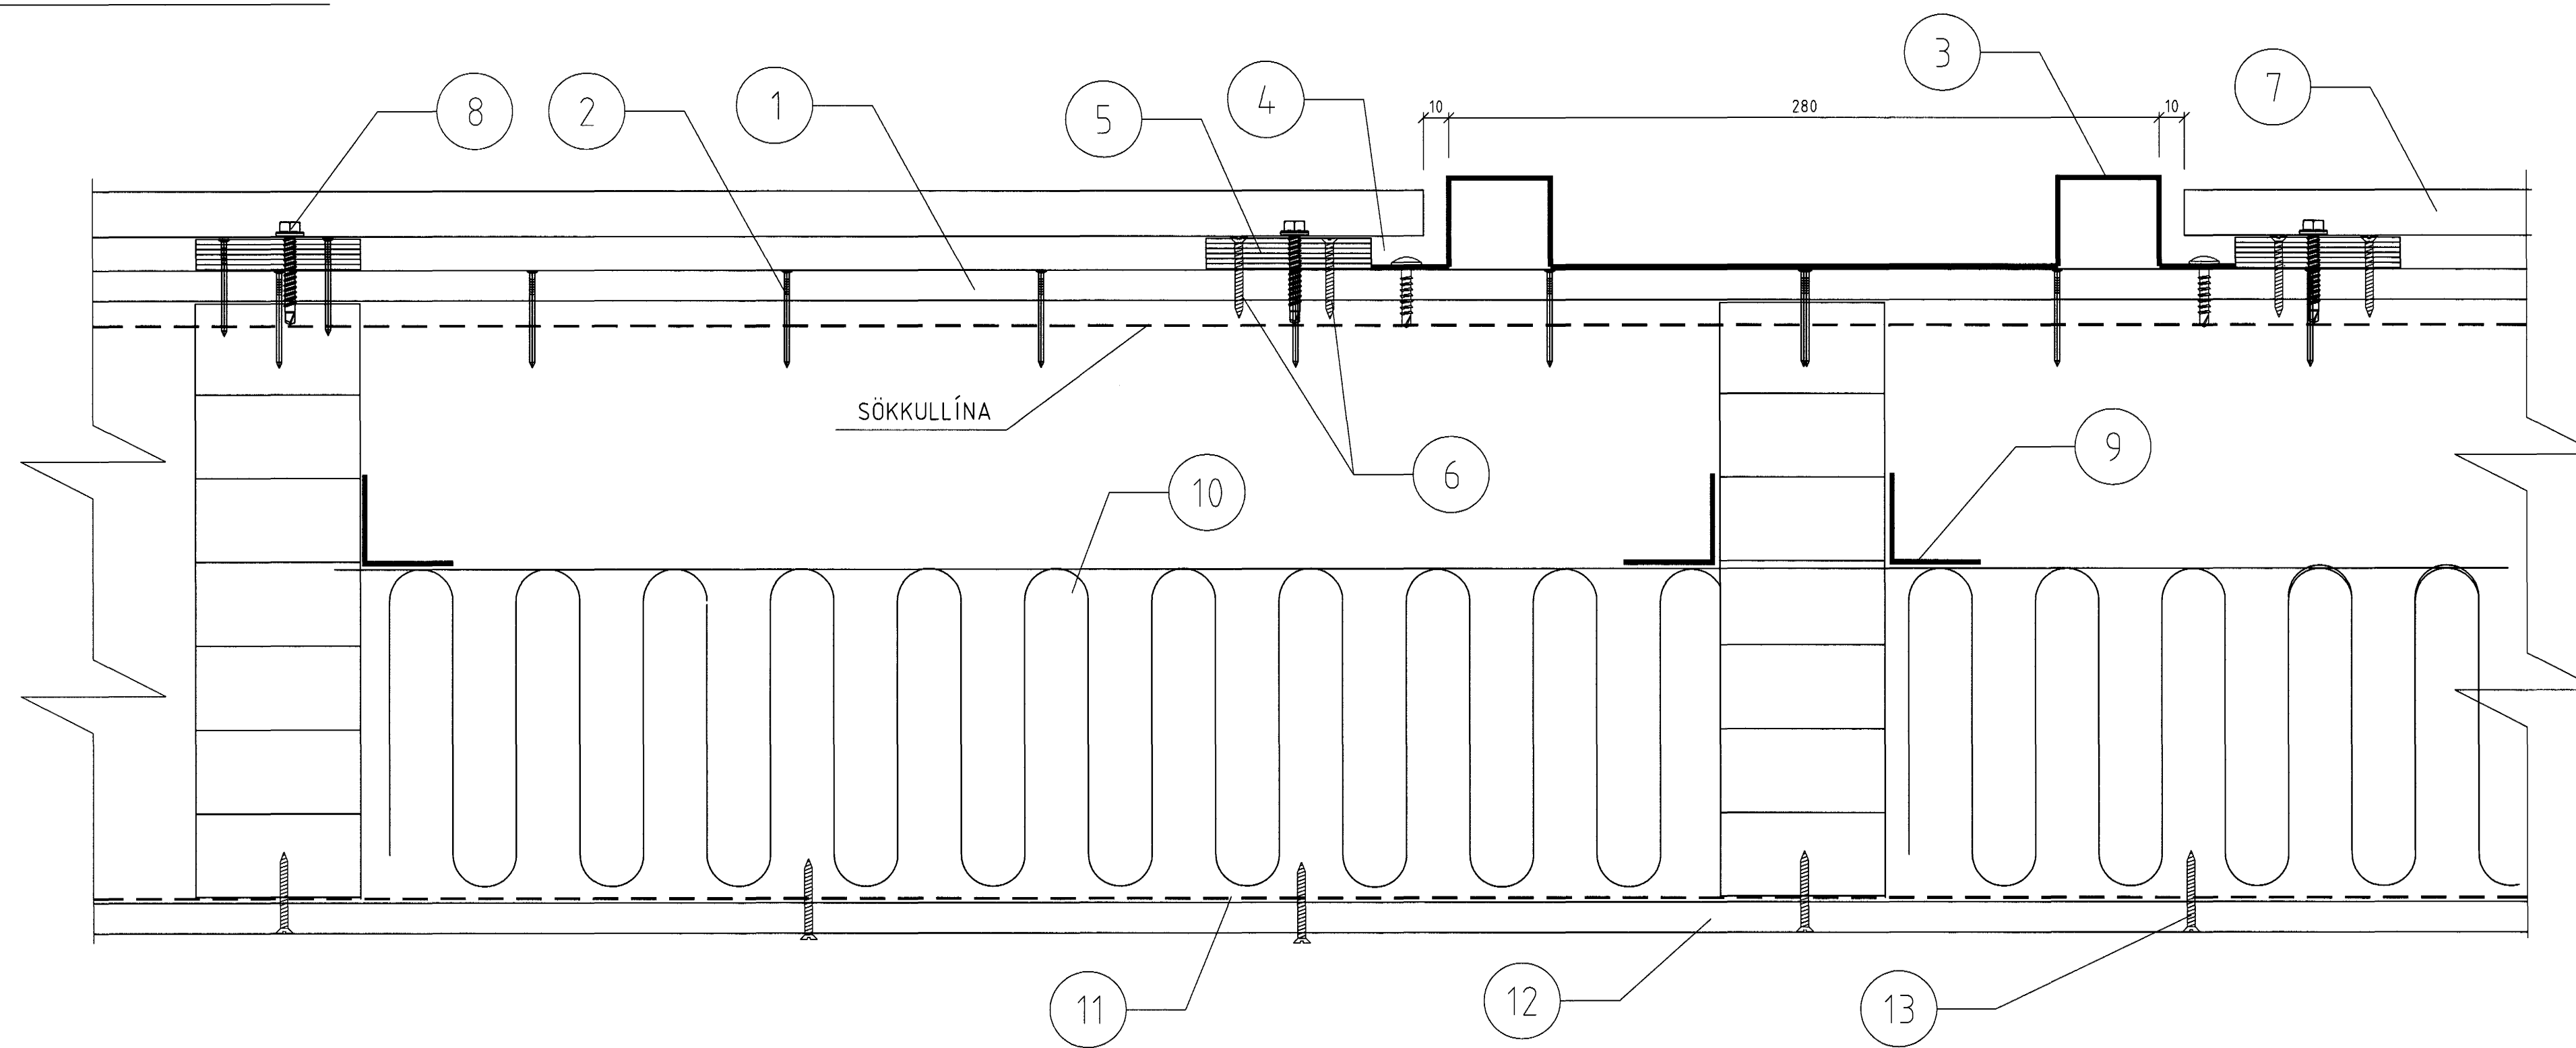


8
401

SNID Í GAFLVEGG



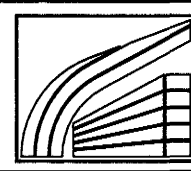
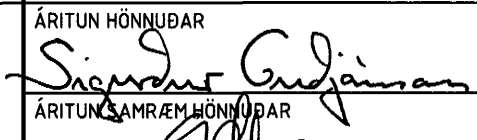
SKÝRINGAR:

- ① KROSSVIÐUR 12,5 mm
- ② SAUMUR 2,8 X 65 mm
- ③ ÁLÁFELLA
- ④ SKRÚFA 5 x 38 mm M/M 250 mm
- ⑤ KROSSVIÐSRENNINGUR 12 X 50 mm
- ⑥ SKRÚFUR TIL AÐ TILLA KROSSVIÐSRENNINGI
- ⑦ BÁRUSTÁL 0,6 mm MEÐ HVÍTU POLYESTERLAKKI
- ⑧ SKRÚFUR 5 x 38 mm Í AÐRA HVERJA LÁGBÁRU
- ⑨ BLIKKVINKILL 35 x 35 mm FESTUR Á STÖÐIR
- ⑩ STEINULL 125 mm
- ⑪ RAKAVARNARLAG 0,2 mm PLAST
- ⑫ GIFSPLATA 12,5 mm Í FLOKKI 1
- ⑬ SKRÚFUR 4 x 35 mm M/M 250 mm

Samþykkt þann
02 APR. 2004

Byggingaulltrúinn í Hafnar
Lúðskóli

ÖLL AFNOT OG AFRITUN TEIKNINGAR AÐ HLUTA EÐA Í HEILD ER HÁÐ

Númer	Dags	Skýring breytingar	Br. af
 LÍMTRÉ HF. <small>Tehniðeld Vidarhöfða 2b, 110 Reykjavík t: 700482-0229 Sími: 530 6000 Fax: 530 6019</small>			
MKV.	DAGS	VERKNR.	ÚTGÁFA NR.
1,2	11/11/03	2003060020	
TEKN.	REIKN.	VFIRF.	NR. TEIKNINGAR
HE/1H	SG	SG	413
HEITI VERKS:		NAFN HÖNNUÐAR	
Helluhraun 18		Sigurður Guðjónsson Bygginga- og verkfræðingur FTFÍ 1605533599	
HEITI TEIKNINGAR		ÁRITUN HÖNNUÐAR	
Delli í norðurgafli		 20. 2004	
		DAGS ÁRITUNAR	
		DAGS ÁRITUNAR	