


11 RENNUDEILI  
404

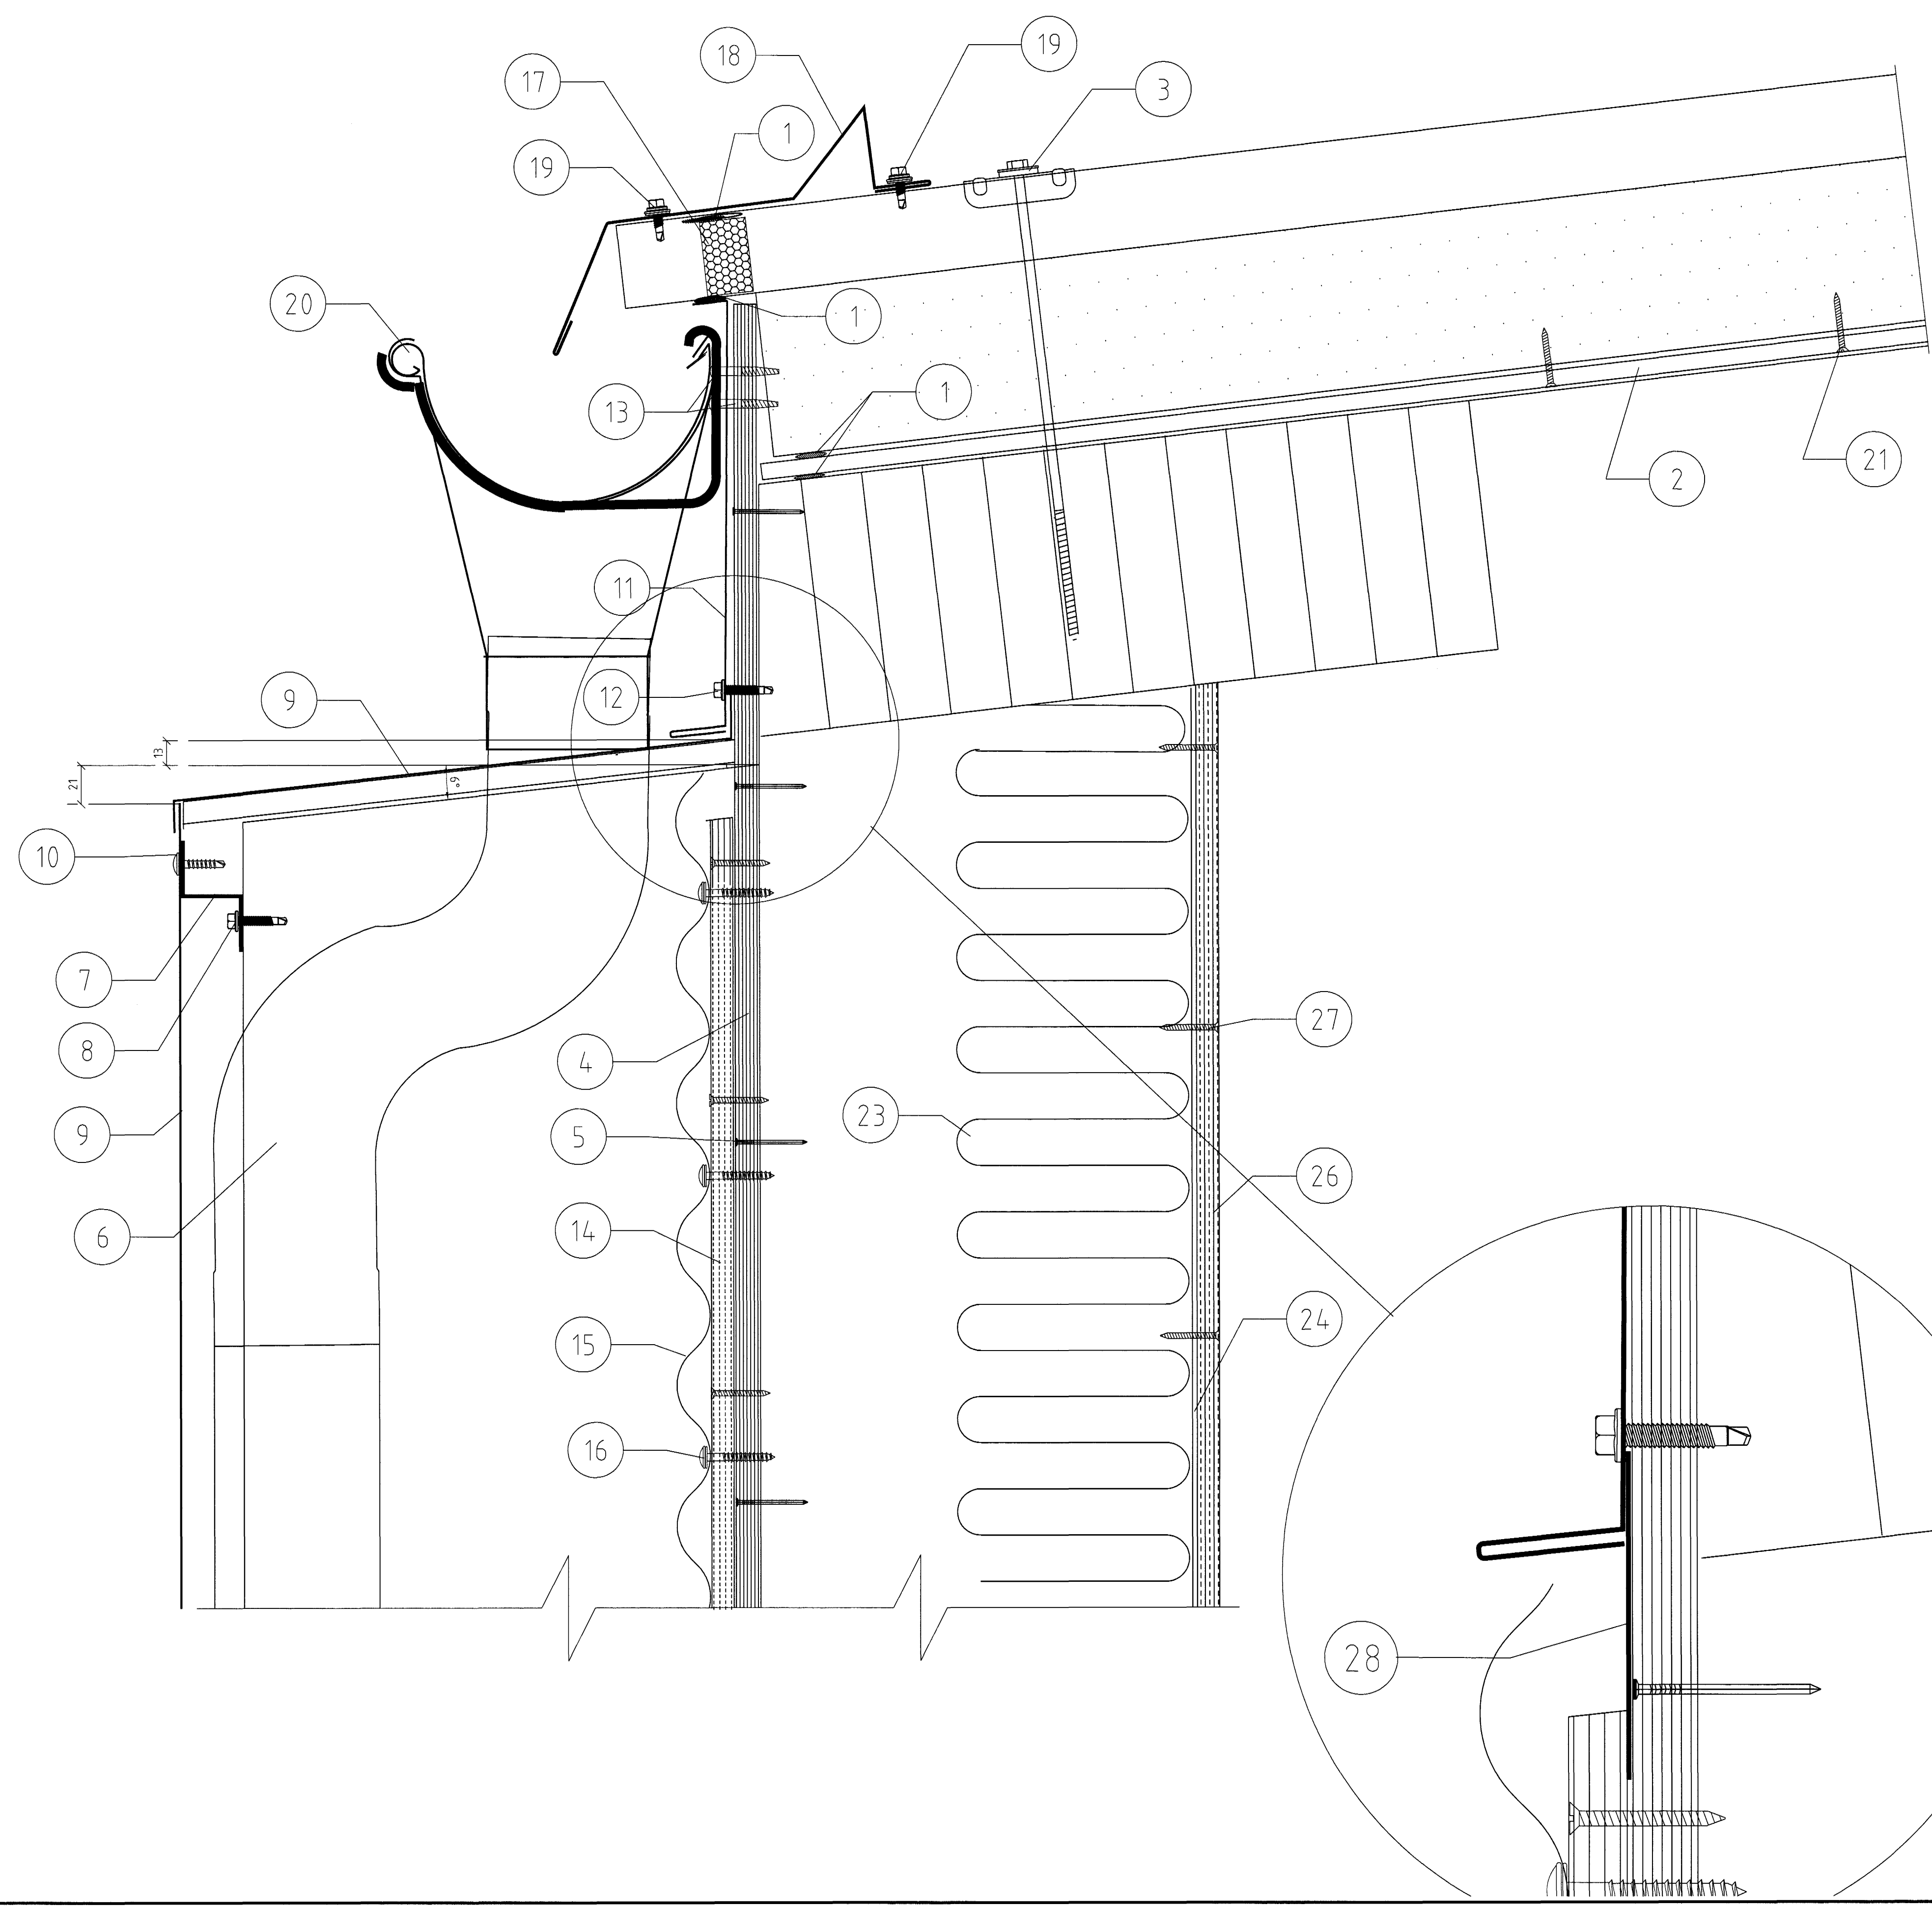

SKÝRINGAR:

- 1 OLÍUKÍTTI
- 2 GIFSPLOTUR 10 mm
- 3 SKRÚFA 6,5 X 200 KOMI Í HVERJA HÁBÁRU
- 4 KROSSVIÐUR 12 mm
- 5 SAUMUR
- 6 RENNUNIDURFALL 75 mm
- 7 FESTIVINKILL ÚR ÁLI
- 8 SKRÚFA 5,5 x 45 mm 4 STK. Í HVERN VINKIL
- 9 ÁLKLÆÐNING 2 mm LITUR RAL 7011
- 10 SKRÚFA 4 X 25
- 11 RENUAFELLA S-1
- 12 SKRÚFA 4,8 X 17 M/M 250 mm, LITUR RAL 7011
- 13 RENNUBAND KOMI UNDIR ADRAHVRJA HÁBÁRU FEST MEÐ 2 ST SKRÚFUR 4,8 X 38
- 14 KROSSVIÐSRENNINGAR 12 X 50 mm
- 15 BÁRUSTÁL 0,6 mm MEÐ HVÍTU POLYESTERLAKKI
- 16 SKRÚFA 5 x 38 mm Í ADRA HVERJA LÁGBÁRU
- 17 BÁRUPÉTTILISTI LAGÐUR Í OLÍUKÍTTI
- 18 SNJÓHEMILL S-5
- 19 SKRÚFA 4,8 X 20 KOMI Í HVERJA HÁBÁRU,
- 20 RENNA 150 mm
- 21 SKRÚFUR 3,9 x 25 mm MEÐ ÚRSNIDI Í STÁL
- 23 STEINULL 125 mm
- 24 RAKAVARNARLAG 0,2 mm PLAST
- 26 GIFSPATA 12,5 mm
- 27 SKRÚFA 4 x 35 mm M/M 250 mm
- 28 ÁFELLA S-3

Samþykkt þann  
02 APR. 2004  
Byggingafulltrúinn í Hafnar  
F.h. Sigurbjartur Halldórsson

| Númer  | Dags. | Skýring breytingar  | Br. af                                       |
|--|-------|---|--|
| ÖLL AFNOT OG AFRITUN TEIKNINGAR AÐ HLUUTA EÐA Í HEILD ER HÁÐ SKRIFLEGU LEYFI LÍMTRÉS HF.                                     |       |   |  |
| <p><b>LÍMTRÉ HF.</b><br/>Tæknideild<br/>Viðarhöfða 20, 110 Reykjavík<br/>t. 700482-0229<br/>Sími: 530 6000 Fax: 530 6019</p> |       | <p>MKV. 12<br/>DAGS. 11/11/03<br/>VERKNR. 2003060020<br/>TEKNI. REKNI. YPIRF. SG<br/>HE/1H SG</p> | <p>ÚTGÁFA NR.<br/>NR. TEIKNINGAR<br/>415</p> |
| <p>HEITI VERKS:<br/>Helluhraun 18</p>  |       | <p>NAFN HÖNNUÐAR<br/>Sigurður Guðjónsson<br/>Byggingafræðingur FTFÍ<br/>1605535599</p>            |  |
| <p>HEITI TEIKNINGAR<br/>Deili fyrir þakbrún við rennu</p>  |       | <p>ÁRITUN HÖNNUÐAR<br/>Sigurður Guðjónsson<br/>ÁRITUN SAMRÁÐ HÖNNUÐAR</p>                         |  |
|  |       | <p>DAGS. ÁRITUNAR<br/>20. 2004<br/>DAGS. ÁRITUNAR</p>   |  |