


12
404
ENDASKEYTI ÞAKEINGA

13
404
MÆNISDEILI

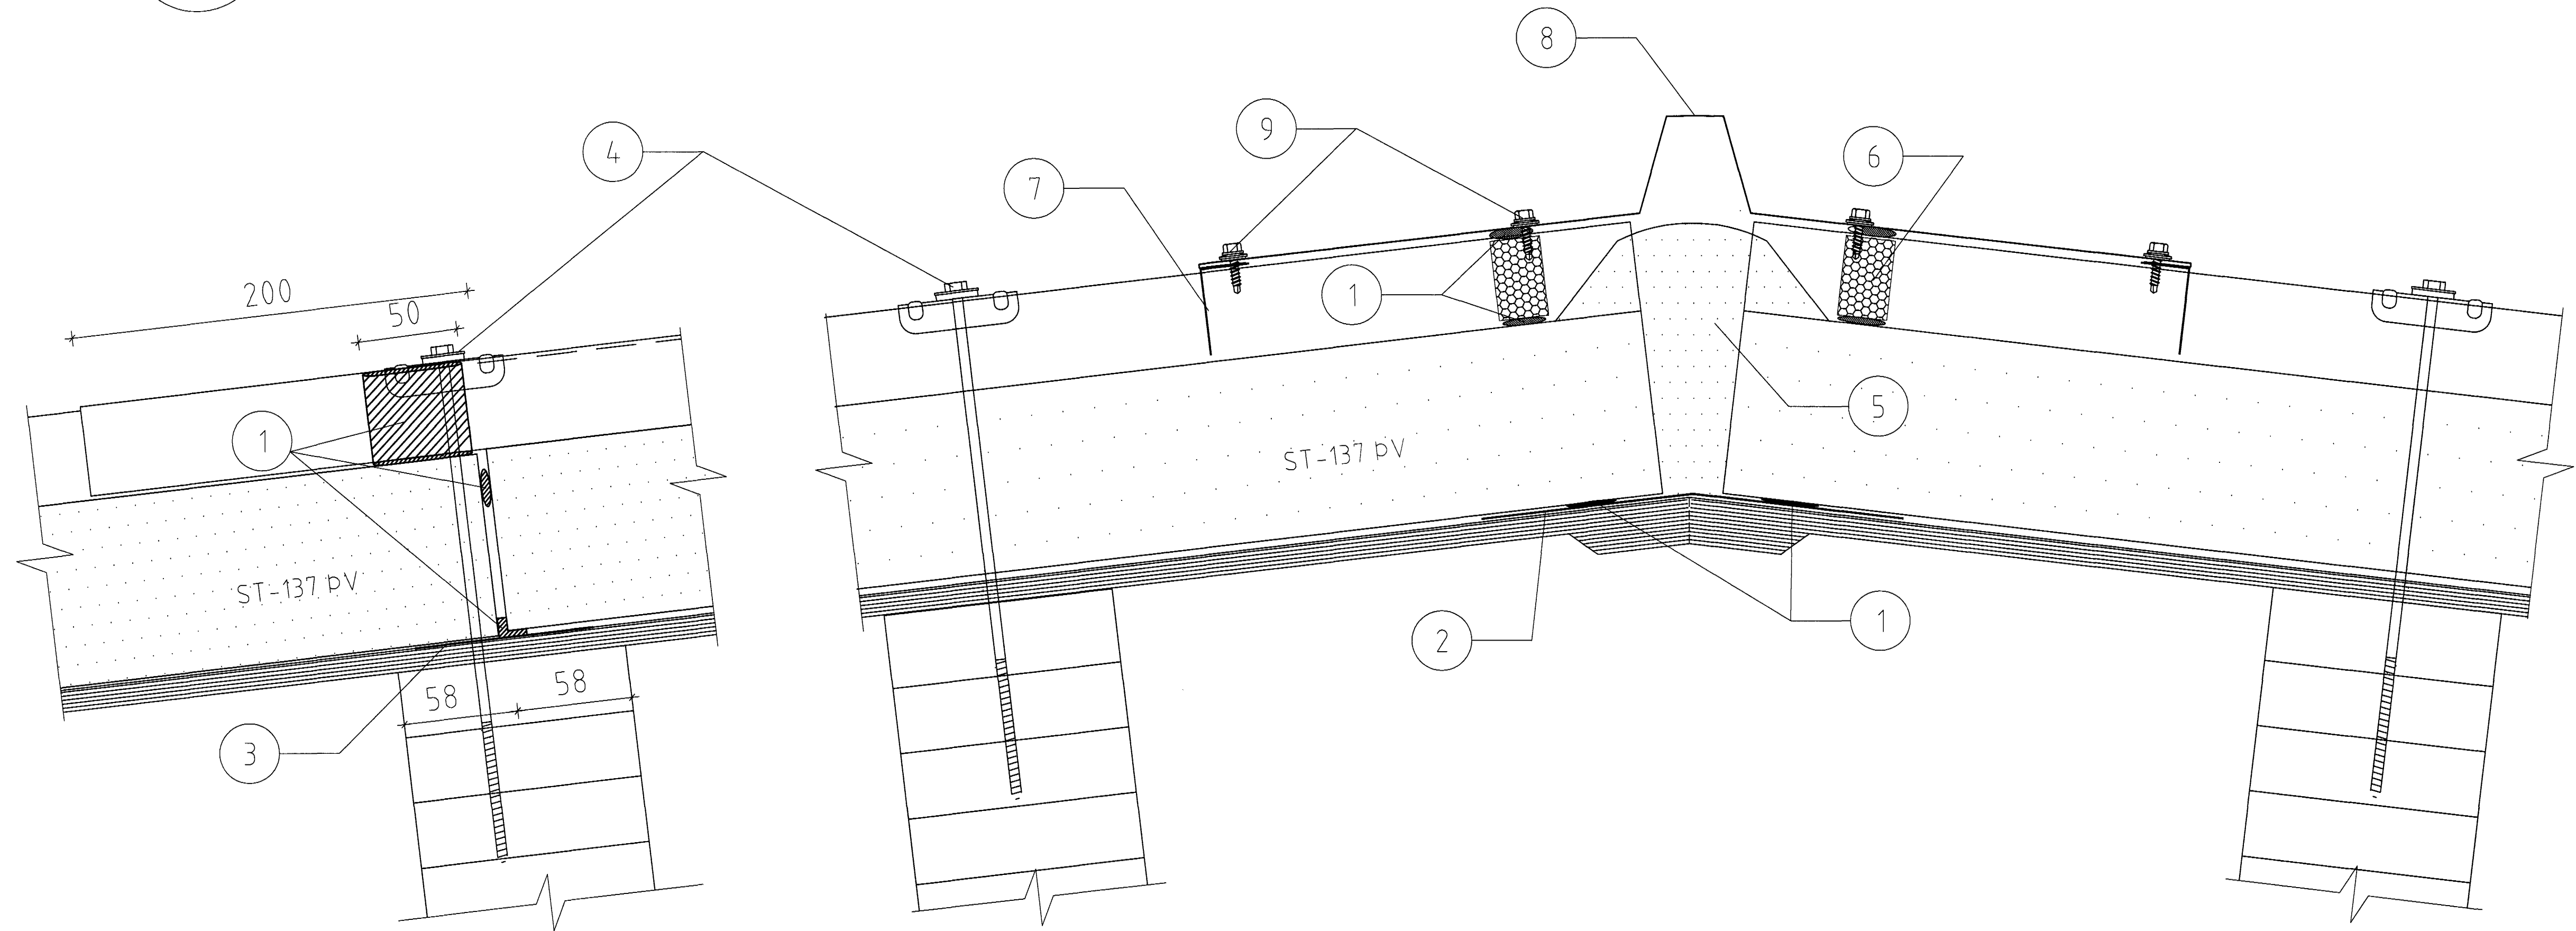

SKÝRINGAR:

- 1 OLÚKÍTTI
- 2 INNRI KJÖLUR I-1
- 3 INNRI ÁFELLA RENNINGUR
- 4 SKRÚFUR 6,5 X 200 Í HVERJA HÁBÁRU MEÐ TRAPIZUSKINNU OG HETTU
- 5 POLYÚREÞANFRAUÐ
- 6 BÁRUÞÉTTILISTI
- 7 KJÖLLOK
- 8 KJÖLUR
- 9 SKRÚFUR 4,8 X 20 Í HVERJA HÁBÁRU

Samþykkt
02 APR. 2004
Byggingafrúnn
F.h. Sigurbjartur H.
Samþykkt
02 APR. 2004
Byggingafrúnn
F.h. Sigurbjartur H.

Númer	Dags.	Skýring breytingar	Br. af

<p>LÍMTRÉ HF. Tæknidælt Vidarrhófa 2b, 110 Reykjavík t. 700482-0229 Sími: 530 6000 Fax: 530 6019</p>	MKV.	DAGS.	VERKNR.	ÚTGÁFA NR.
	1:2	11/11/03	2003060020	
TEKN.	REKN.	YERF.	NR. TEIKNINGAR	
HE	SG	SG	416	
HEITI VERKS:	NAFN HÖNNUÐAR			
Helluhraun 18	Sigurður Guðjónsson			
HEITI TEIKNINGAR	Byggingatæknifræðingur			
Endaskeyti Þakeinga	160553-3599			
Mænisdeili	ÁRITUN HÖNNUÐAR	DAGS. ÁRITUNAR		
	<i>Sigurður Guðjónsson</i>	20.7.2004		
	ÁRITUN HÖNNUÐAR	DAGS. ÁRITUNAR		