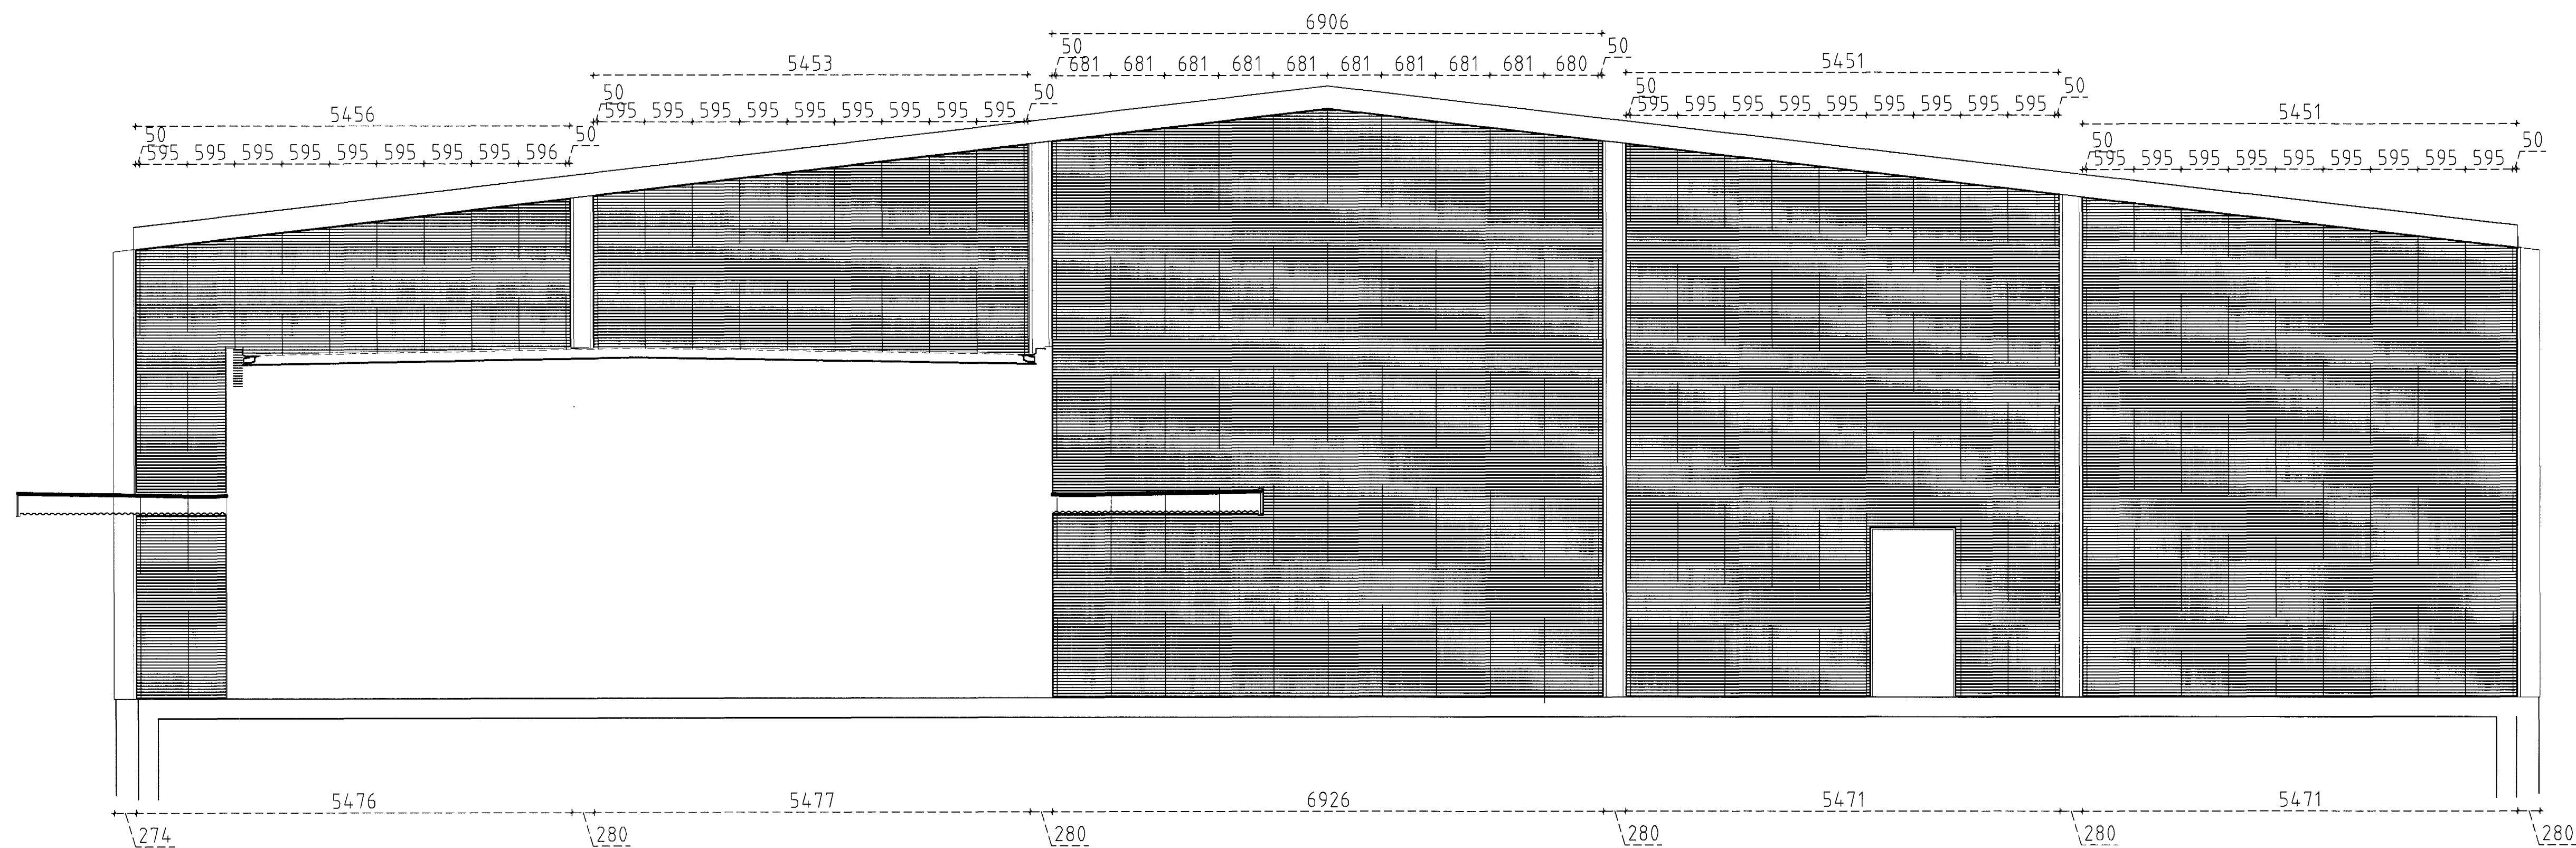


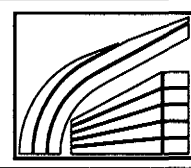
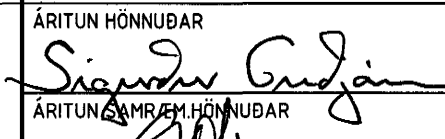
NORÐURGAFL - STÁLKLÆÐNING OG ÁFELLUR



SUÐURGAFL - STÁLKLÆÐNING OG ÁFELLUR

Sampykkt  
 2 APR. 2004  
 Byggingafulltrúinn  
 E.A. Sigurbjartur H.

ÖLL AFNOT OG AFRITUN TEIKNINGAR AD HLUTA EÐA Í HEILD ER HÁÐ SKRIFLEGU LEYFI LÍMTRÉS HF.

Númer	Dags	Skýring breytingar	Br. af																
<div style="display: flex; justify-content: space-between;"> <div style="text-align: center;">  <p><b>LÍMTRÉ HF.</b>            Tekniáttíð            Vidarhöfða 2b, 110 Reykjavík            Sími: 530 6000 Fax: 530 6019</p> </div> <div> <table border="1"> <tr> <td>MKV.</td> <td>DAGS.</td> <td>VERKNR.</td> <td>ÚTGÁFA NR.</td> </tr> <tr> <td>150</td> <td>11/11/03</td> <td>2003060020</td> <td></td> </tr> <tr> <td>TEKN.</td> <td>REKN.</td> <td>VFIRF.</td> <td>NR. TEIKNINGAR</td> </tr> <tr> <td>HE</td> <td>SG</td> <td>SG</td> <td>418</td> </tr> </table> </div> </div>				MKV.	DAGS.	VERKNR.	ÚTGÁFA NR.	150	11/11/03	2003060020		TEKN.	REKN.	VFIRF.	NR. TEIKNINGAR	HE	SG	SG	418
MKV.	DAGS.	VERKNR.	ÚTGÁFA NR.																
150	11/11/03	2003060020																	
TEKN.	REKN.	VFIRF.	NR. TEIKNINGAR																
HE	SG	SG	418																
HEITI VERKS: <b>Helluhraun 18</b>		NAFN HÖNNUÐAR Sigurður Guðjónsson Byggingatekniáttíðingur 160553-3599																	
HEITI TEIKNINGAR <b>Stálklæðning og áfellur á gaffla</b>		ÁRITUN HÖNNUÐAR  ÁRITUN HÖNNUÐAR																	
		DAGS. ÁRITUNAR <b>2.07.2004</b> DAGS. ÁRITUNAR																	