


SNID A - A

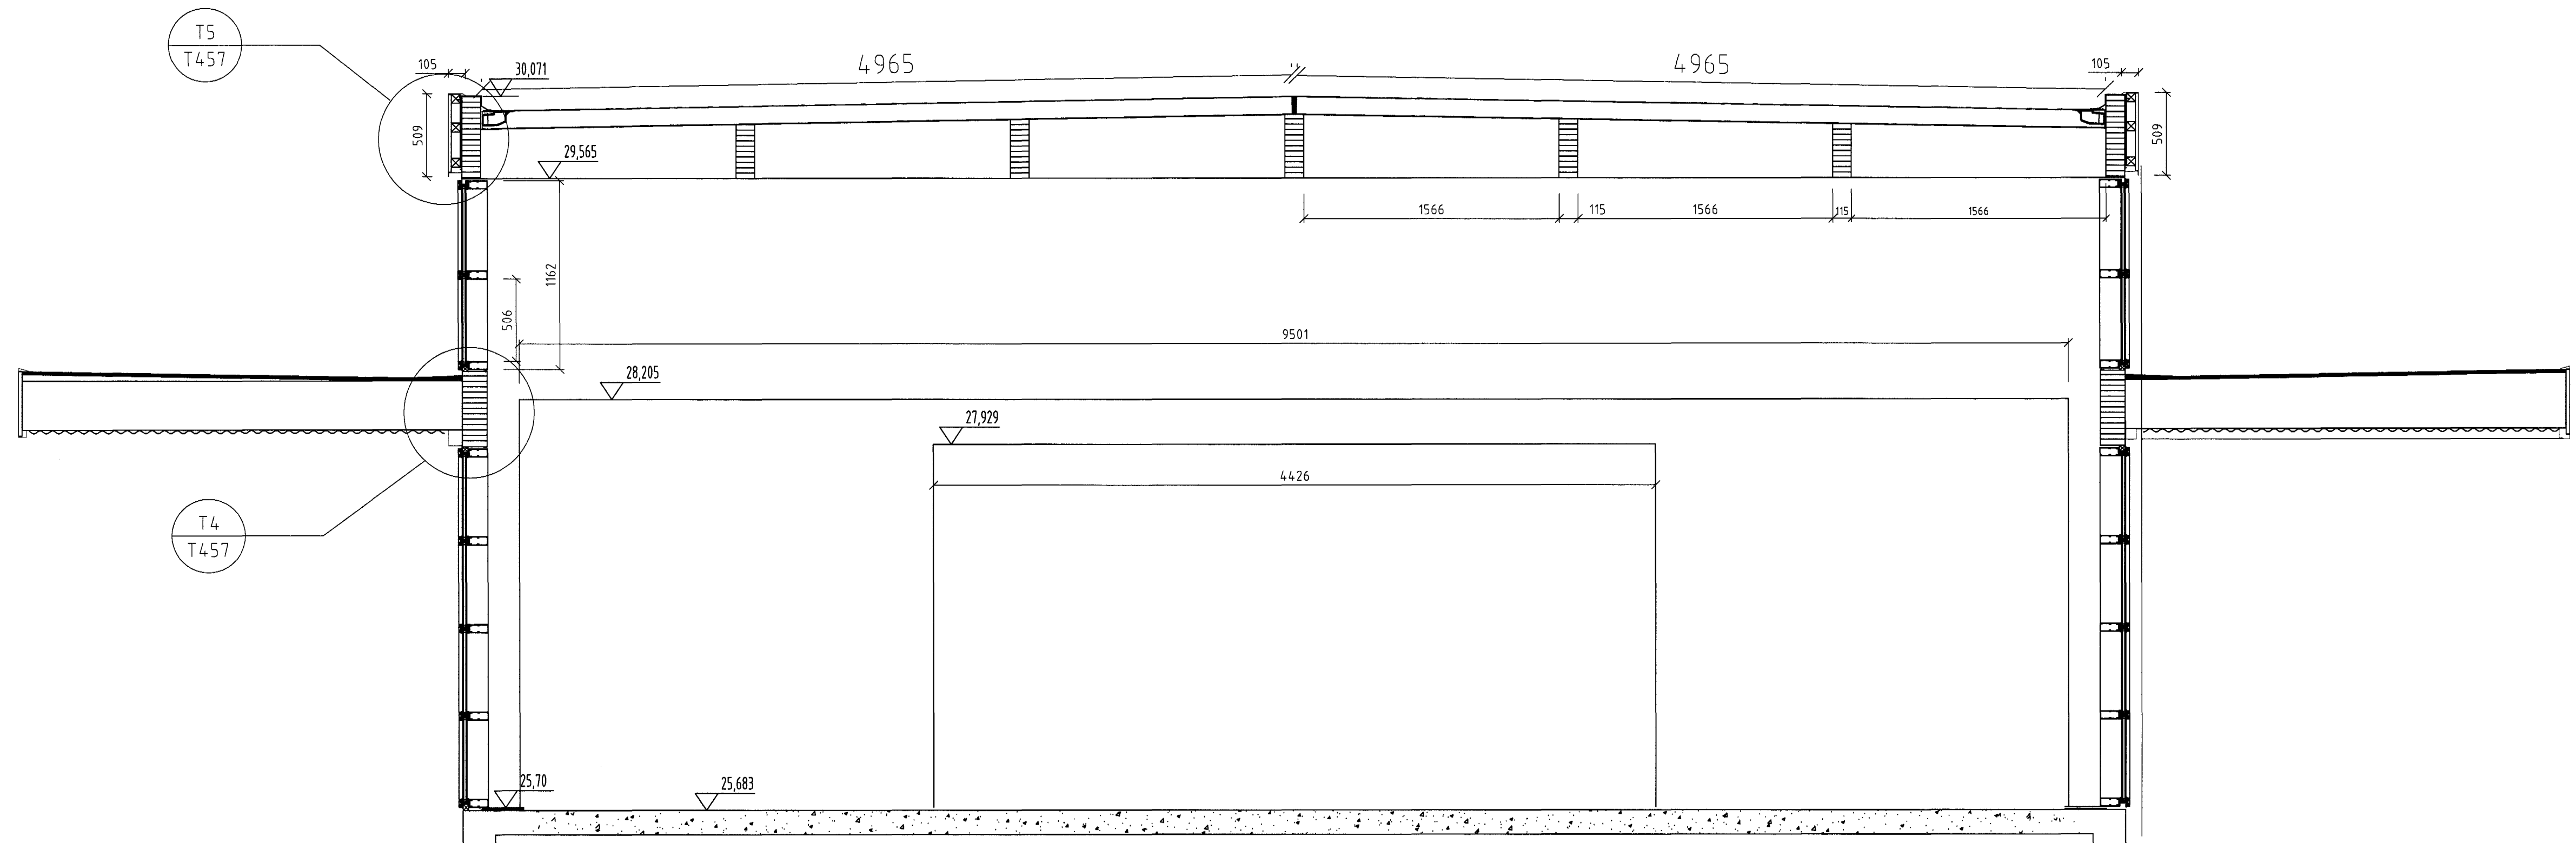

Sambýkkt þar
 2 APR. 2004
 Byggingatulltrúinn í Heið
 E.h. Sigurbjartur Hallgrímsson

ÖLL AFNOT OG AFRITUN TEIKNINGAR AD HLUTA EÐA Í HEILD ER HÁÐ SKRIFLEGU LEYFI LÍMTRÉS HF.

Númer	Dags.	Skýring breytingar	Br. af

<p>LÍMTRÉ HF. Tæknidæla Viðarhóla 2b, 110 Reykjavík Sími: 530 6000 Fax: 530 6019</p>	MKV.	DAGS.	VERKNR.	ÚTGÁFA NR.
	125	11/11/03	2003060020	
	TEKN.	REKN.	YERF.	NR. TEIKNINGAR
	HE	SG	SG	T451
HEITI VERKS:	NAFN HÖNNUÐAR			
Helluhraun 18	Sigurður Guðjónsson Byggingatæknifræðingur FTFÍ 1695533599			
HEITI TEIKNINGAR	ÁRITUN HÖNNUÐAR			DAGS. ÁRITUNAR
Sníð A-A í tengibyggingu				20/ 2004
	ÁRITUN SAMRÁÐ HÖNNUÐAR			DAGS. ÁRITUNAR