


T1
T450
ELDVARNARHURÐ OG INNGANGUR

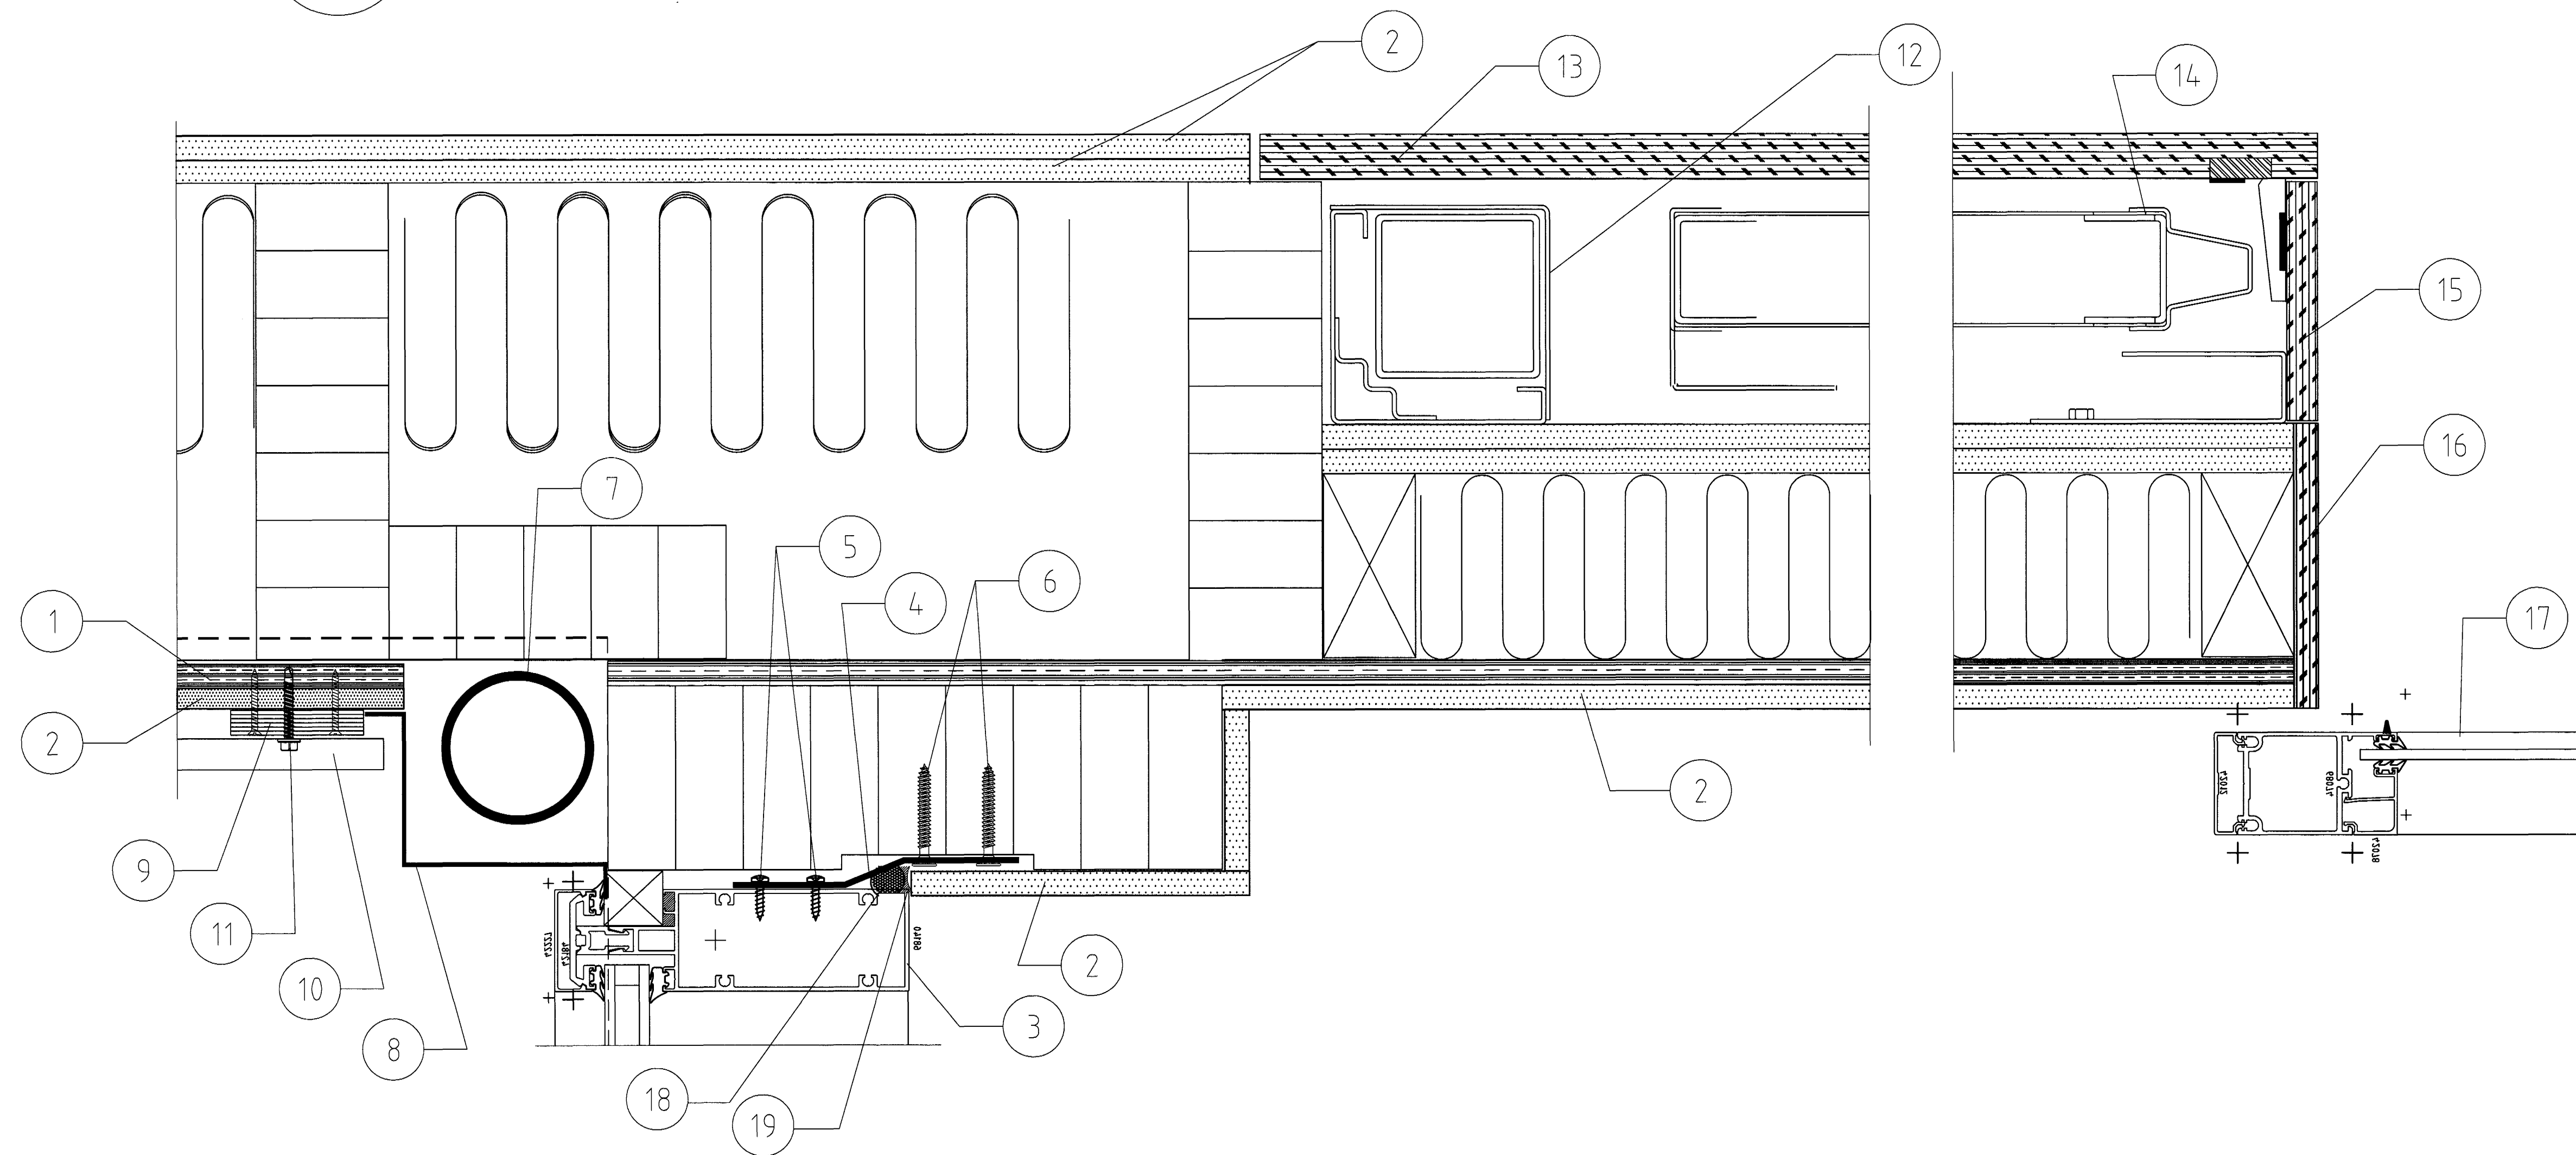

SKÝRINGAR:

- | | | | |
|--|--|---|-------------------------------|
| 1 KROSSVIÐUR 12 mm | 6 A2 SKRÚFUR 5,5 x 45 mm 4 STK. Í FESTINGU | 11 SKRÚFA 4 x 38 mm Í AÐRA HVERJA LÁGBÁRU | 16 MDF KLÆÐNING INNÍ HURÐAGAT |
| 2 GIPSPLÖTUR 12 mm | 7 ÞAK OG SKYGNISNIÐURFALL 75 mm ÚR PLASTI | 12 LÓÐBOX | 17 RENNIHURÐ |
| 3 SAPA GLUGGAPROFILL 50 X 120 mm | 8 ÁLÁFELLA RAL 7011 | 13 SPÓNAPLATA 22 mm | 18 ÞÉTTIPULSA |
| 4 GLUGGAFESTING 4 X 50 mm 2 STK. VIÐ HVERN LÁRÉTTAN PÓST | 9 KROSSVIÐSRENNINGUR 12 X 50 mm | 14 ELDVARNARHURÐ | 19 ÚREPANKÍTTI |
| 5 A2 SKRÚFUR 5,5 x 19 mm 4 STK. Í FESTINGU | 10 BÁRUSTÁL RAL 9010 0,6 mm MEÐ HVÍTU POLYESTERLAKKI | 15 LOK FYRIR HURÐASKÁP | |

Númer	Dags.	Skýring breytingar	Br. af
<p>LÍMTRÉ HF. Tæknidéild Vidarhófa 2b, 110 Reykjavík t: 700482-0229 Sími: 530 6000 Fax: 530 6019</p>			
MKV.	DAGS.	VERKNR.	ÚTGÁFA NR.
TEKN.	REKN.	YFIRF.	NR. TEIKNINGAR
HE	SG	SG	T453
HEITI VERKS:		HEITI TEIKNINGAR	
Helluhraun 18		Deili í suðurgæft og eldvarnarhurð	
HEITI HÖNNUÐAR		DAGS. ÁRITUNAR	
Sigurður Guðjónsson Byggingafræðingur FTFÍ 1605533599		20. 2003	
ÁRITUN HÖNNUÐAR		DAGS. ÁRITUNAR	
Sigurður Guðjónsson		20. 2003	