


2mm áláfella litur eins og klæðning
PVC húðað stál (húkklisti)
20mm Krossviður
Þakdúkur

Faldur og skinna skv. protan dúkkerfi
5 cm skarð í trélistann, 2,5 niður í báða enda

Þakdúkur
Krossviður
75 mm einangrun (25 mm bil ofan við)
100 mm einangrun
Rakavarnardúkur, kítast við stálvinka
Krossviður
50 mm einangrun
Trapitsustál
Trélisti 50 x 100 mm
Stál-skúffa 50x83x1,5
Stál-skúffa 50/100x100x1,5
Múrboltar c/c 40 cm
Kíttri í kverk milli stálskúffu og steypu
50x50mm blikkvinkill

1 DEILI 1:5
20-10 Þakfrágangur við áhaldageymslu við sal

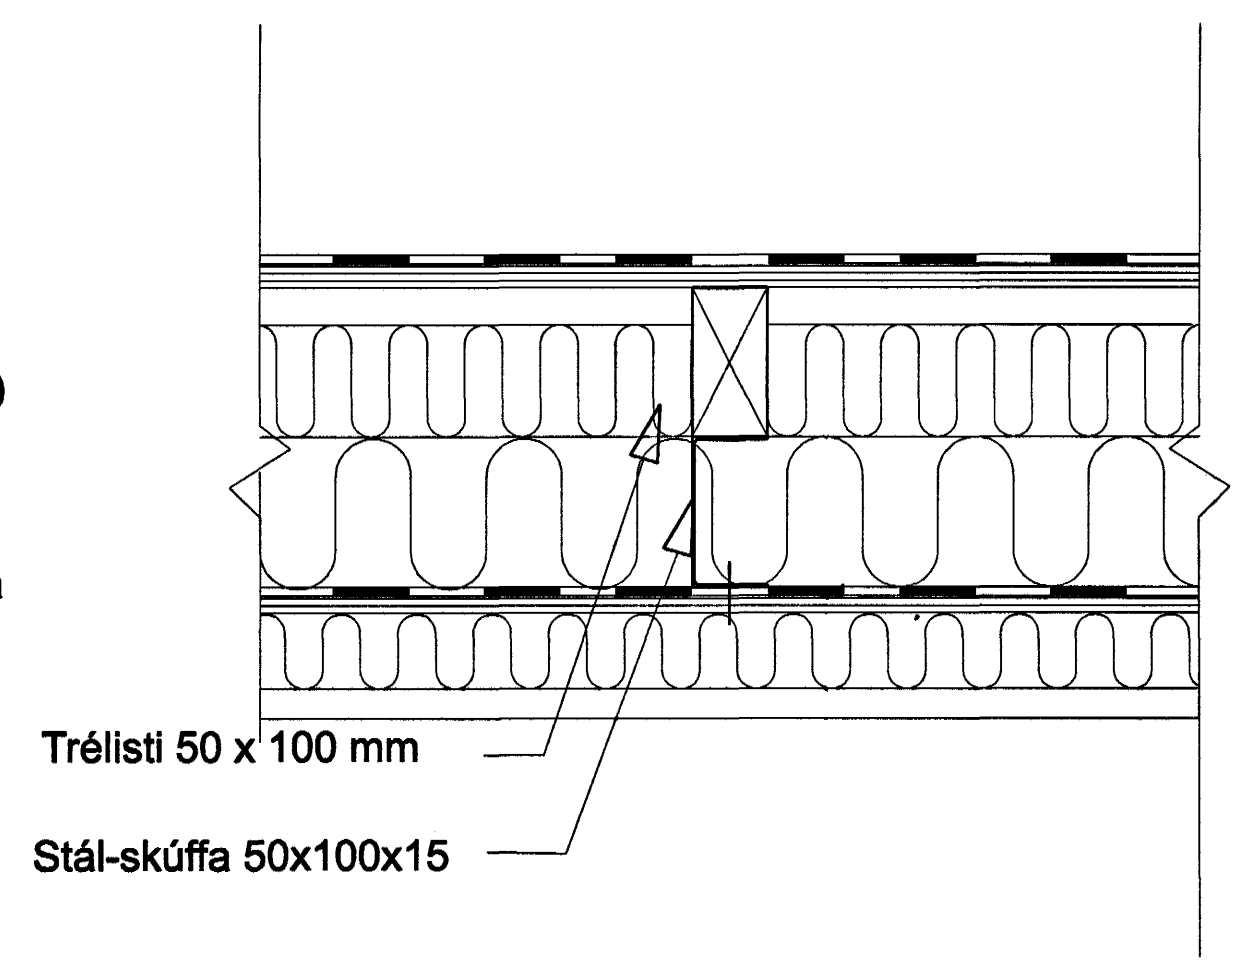

2 DEILI 1:5
20-10 Þakfrágangur við áhaldageymslu við sal

Kíttað við dúkrönd
Dúkur álmundur á blikk
Blikk hæð 150 mm

Faldur og skinna skv. protan dúkkerfi
5 cm skarð í trélista, 2,5 niður í báða enda

Trélisti 50 x 100 mm
Stál-skúffa 50x83x1,5
Stál-skúffa 50/100x100x1,5
Múrboltar c/c 40 cm
Kíttri í kverk milli stálskúffu og steypu
50x50mm blikkvinkill

3 DEILI 1:5
20-10 Þak geymslu að steypum/klæddum vegg

5 DEILI 1:5
20-10

Stálvinkill 150x150x10
Kíttað í kverk milli stálvinkils og steypu
Þakdúkur
Krossviður
100 mm Einangrun
Krossviður
50 mm Einangrun
Trapitsustál

2mm áláfella litur eins og klæðning
PVC húðað stál (húkklisti)
20mm Krossviður
Faldur og skinna skv. protan dúkkerfi

Þakdúkur
Krossviður
70 mm einangrun
210 mm einangrun
Rakavarnardúkur, kítast við stálvinka
50 mm einangrun
Trapitsustál
R60 brunavörn á stálvinkli. Amk. 20 mm þykk eldvarnakvoða, gerð K13 (Viðkennd af Bruna-málastofnun sbr. tilv. 2004030033)
Stálvinkill 150x150x10 mm, sbr. burðarpols-teikn. 955-1-12.
Kíttri milli rakavarnar og stáls
Rakavörn þétt við steinvegg

4 DEILI 1:
20-06 Þakfrágangur við innganga

4 DEILI 1:5
20-10

50 x 100 mm Trélisti
Þakdúkur
Krossviður
70 mm einangrun
210 mm einangrun
Rakavörn þétt við steinvegg
50x50mm Blikkvinkill

5 DEILI 1:5
20-10 Þakfrágangur við innganga

OTGAPA | TERNAB | SAMFYCOT | DAGB
BRYTUNAR

Samþykkt þann
01 JUNI 2004
Byggingafulltrúinn í Hafnarfirði:
F.h. Sigurbjartur Halldórsson

ASK
ASK Arkitektar
Skogarhló 18
105 Reykjavík
Sími 515 0300
Fax 515 0319
www.arkitektur.is

Áritun eðalbörnunar: *Helgi Már Halldórsson*
Helgi Már Halldórsson arkitekt FAL, kt. 301258-7049

LEIKSKÓLI ÁSLANDI, Ásbraut 4, Hafnarfirði
VERKTEIKNING

HEITI TERNINGAR: Staðbyggð þök á geymslu sala og yfir inngöngum næst kjarna
MÖV. I A1
1:5
TERNAB: hjr/hmh
DAGB: 11.05.2004
OTGAPA

VERK NR. 0339 NÖMERA TERNINGAR 20-10