



# RÚMMYND OFNA OG NEYSLUVATNS 1:50

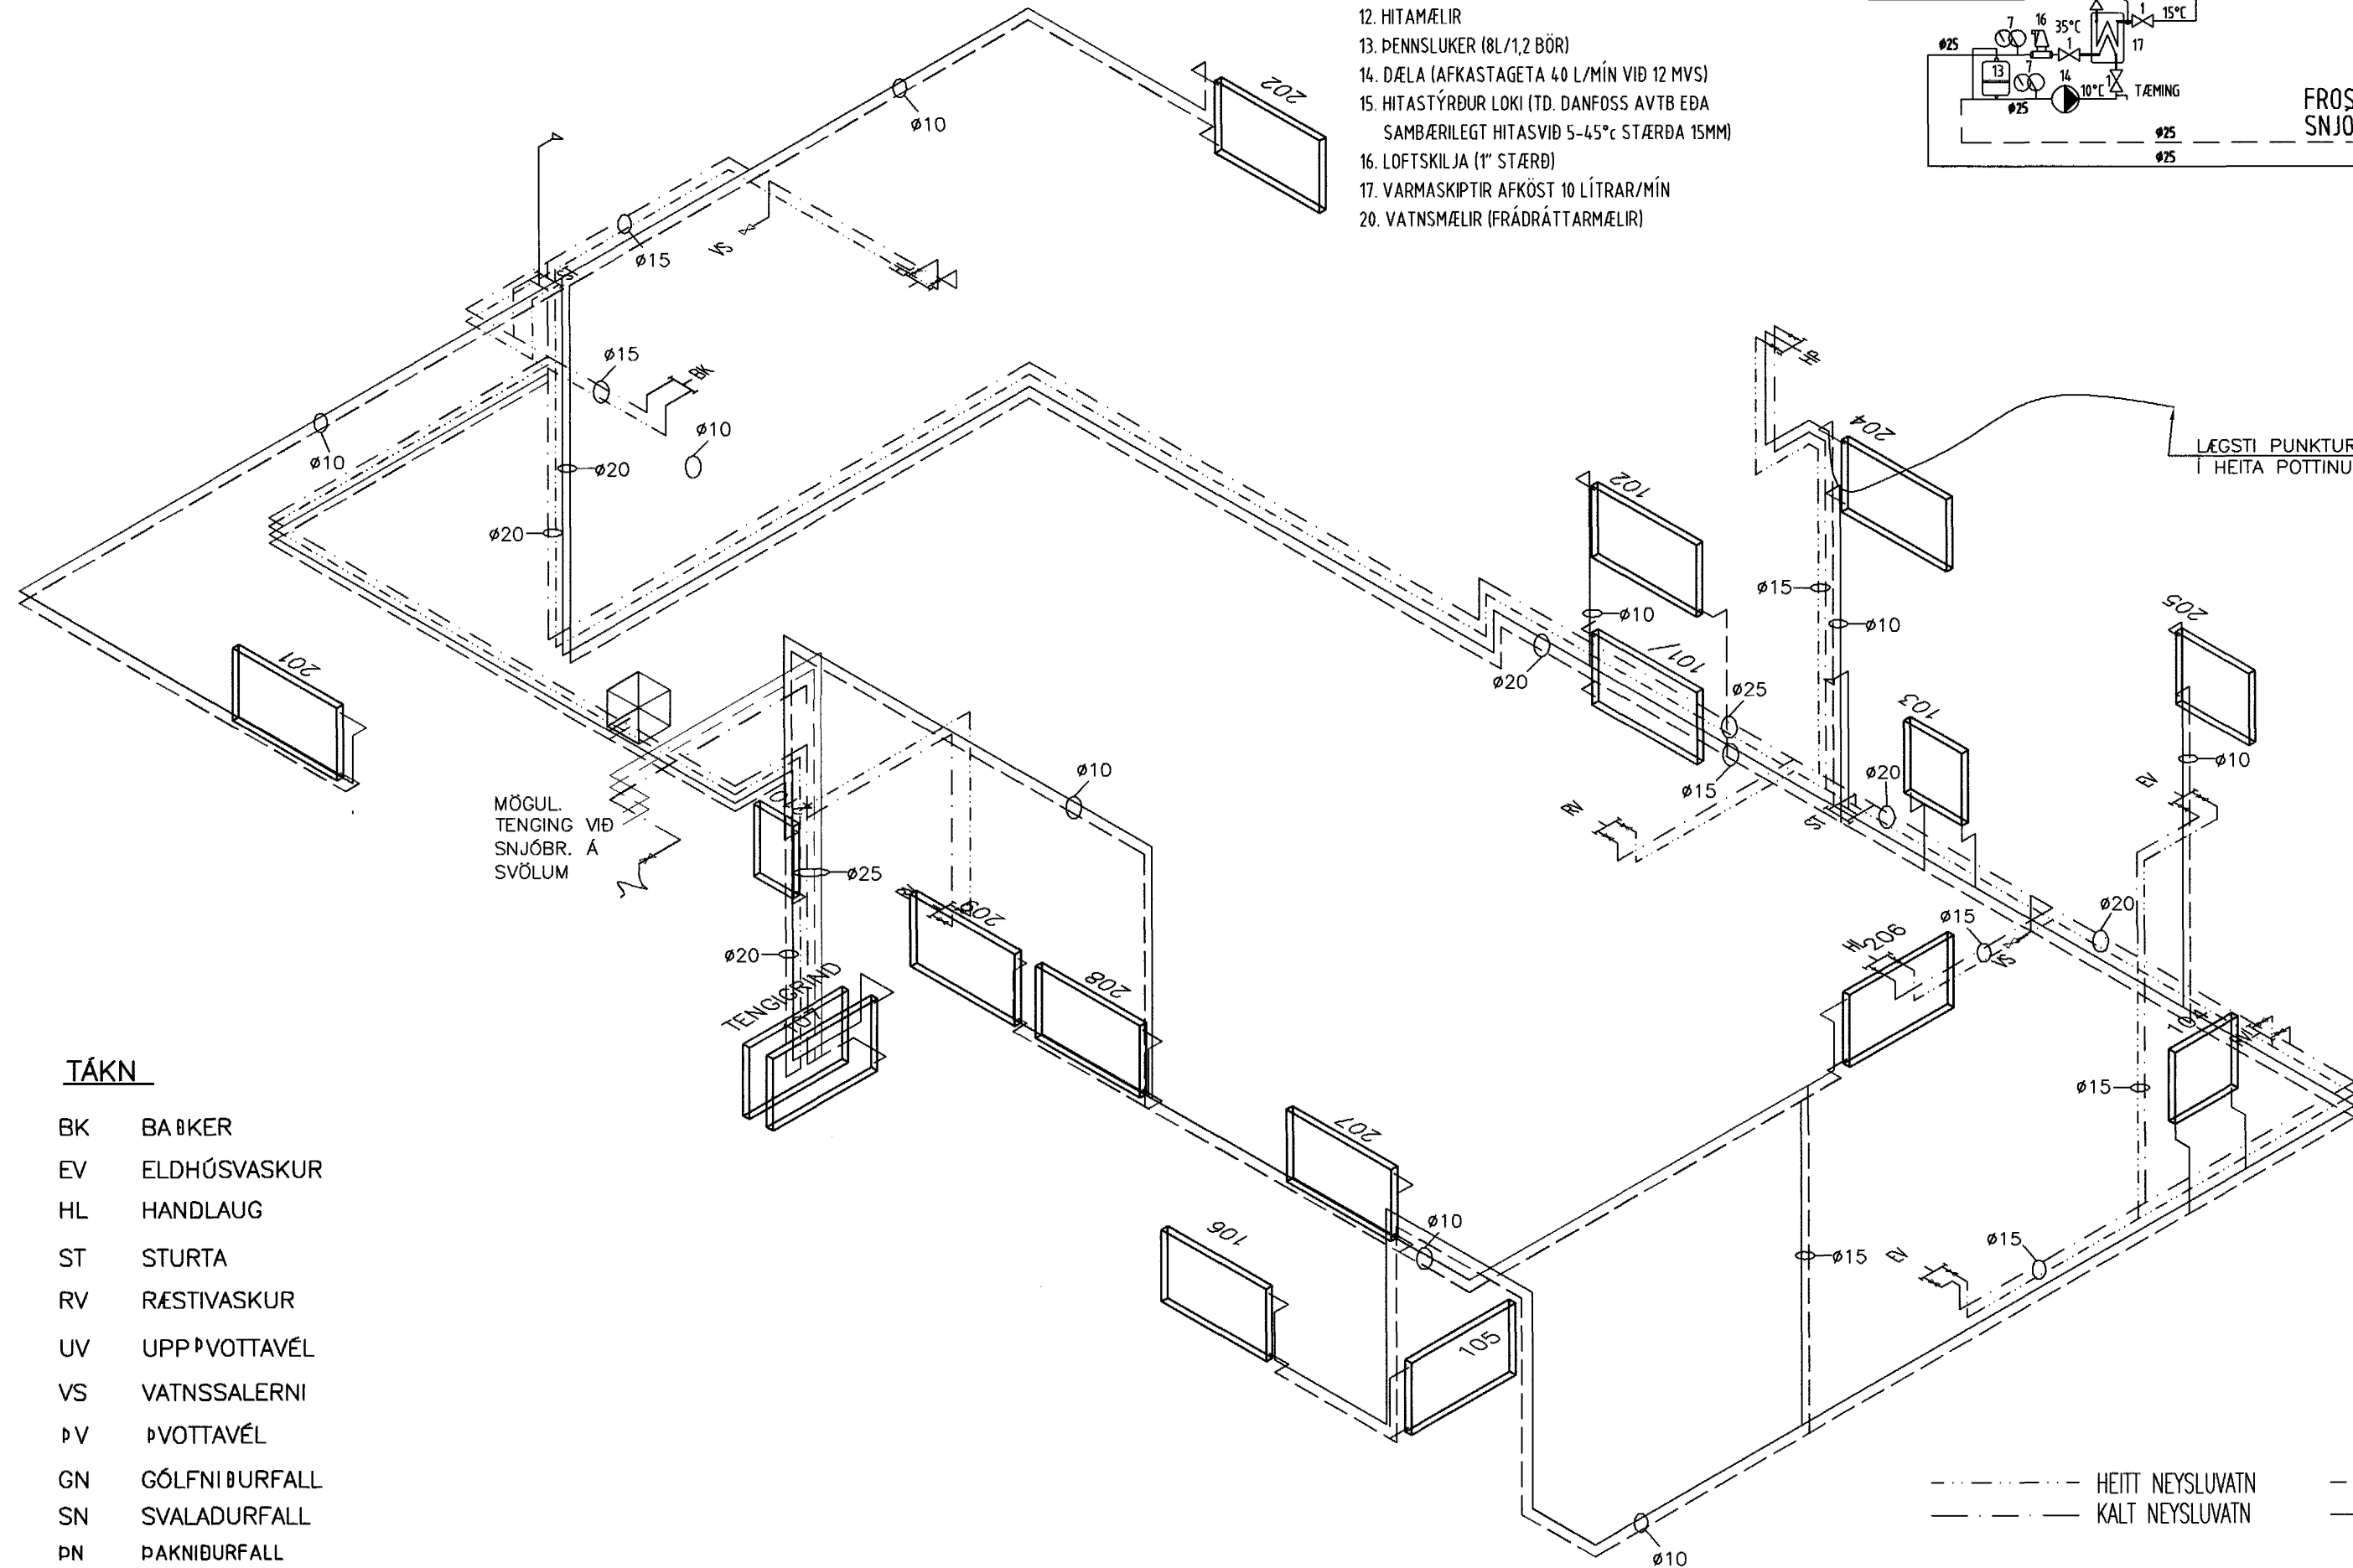

1. RENNILOKI.
2. SÍA
3. HEMILL.
4. VATNSMÆLIR
5. EINSTEFNULOKI
6. STILLIHANI
7. HITTA OG ÞRÝSTIMÆLIR
8. ÞRÝSTIMÆLIR
9. ÞRÝSTIJAFAFARI (T.D. DANFOSS AVD-DA EDA AVLÐ)
11. ÖRYGGISLOKI
12. HITAMÆLIR
13. ÞENNSLUKER (8L/1,2 BÖR)
14. DÆLA (AFKASTAGETA 40 L/MÍN VÍÐ 12 MVS)
15. HITASTÝRÐUR LOKI (T.D. DANFOSS AVTB EDA SAMBÆRILEGT HITASVIÐ 5-45°C STÆRÐA 15MM)
16. LOFTSKILJA (1" STÆRÐ)
17. VARMASKIPTIR AFKÖST 10 LÍTRAR/MÍN
20. VATNSMÆLIR (FRÁDRÁTTARMÆLIR)

## TENGIGRIND

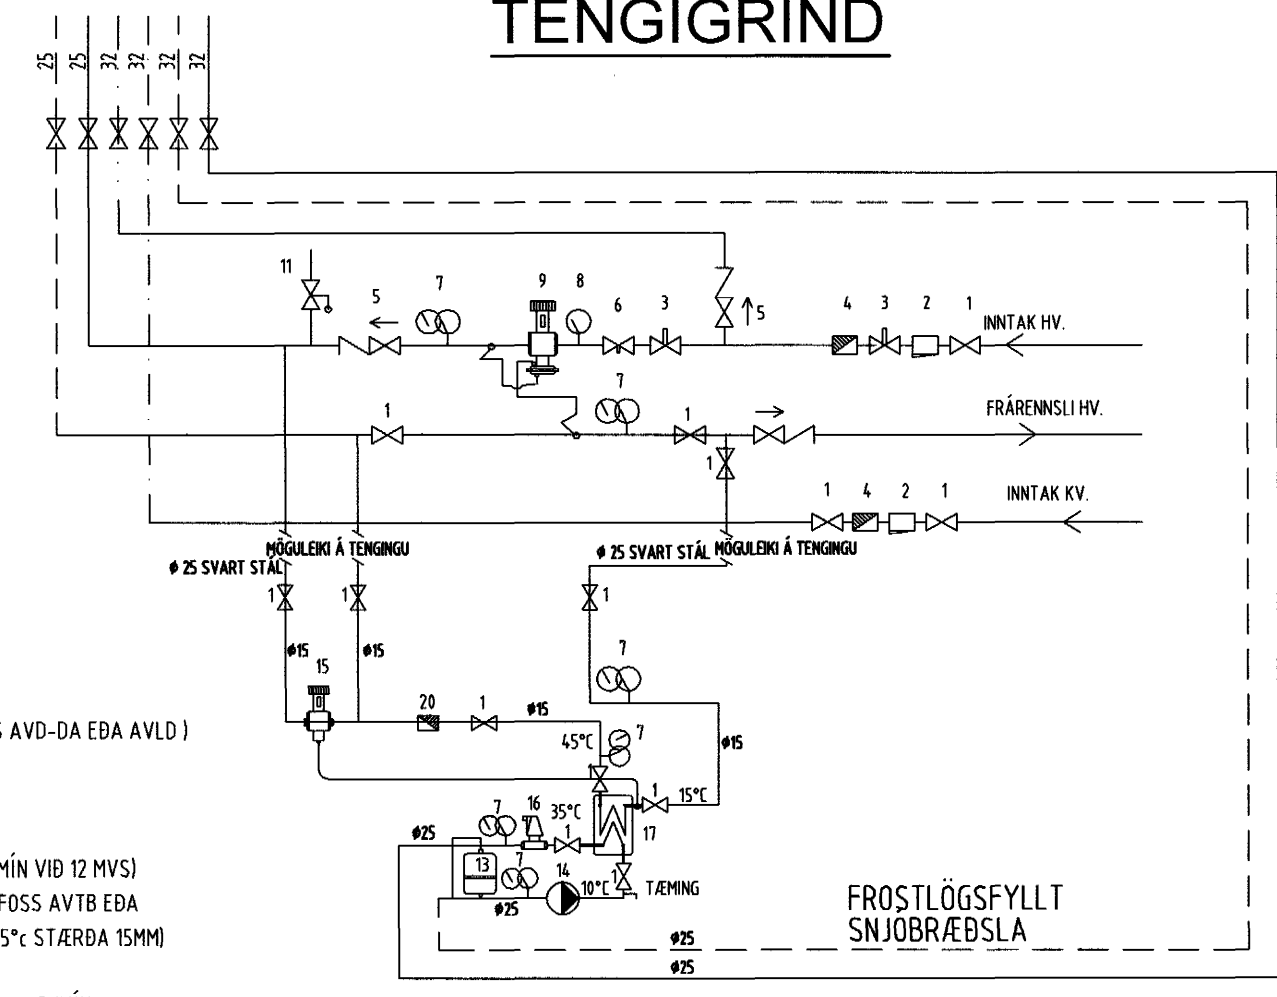

### FRÆNNISLAGNIR

PIPUR OG EFNISGERÐIR ERU SÝNDAR Á TERNINGU. LAGNIR OFAN BOTNPLÖTU SKULU VERA PP RÖR NEMA ANNAÐ SÉ TEBB FRAM. TENGISTYKKI SKULU VERA AF SÖMU GERÐ OG PÍPUR. KÖTAR Á RÖRUM MIBAST VÍÐ RÖRBOÐN.

ÞAR SEM FRÆNNISLAGNIR FARA Í GEGNUM STEYPTAR PLÖTUR SKAL VEFJA RÖRIN MEB HARÐPRESSABRI STEINULL OG STEYPA SÍBAM VANDLEGA AÐ. MESTA BIL Á MILLI UPPHENGJA FYRIR LÁRÉTTA FRÆNNISLAGNAHLUTA 10 X 0 VERNMÁL RÖRSINS. LOKUNARHÆÐ Í GÖLFNERFÖLLUM INNI Í BÖÐUM SÉ A.M.K. 50 MM. ALLT LAGNAEFNI SKAL VOTTAB.

### HITALAGNIR

PIPUR OG FITTINGS SKAL VERA ÚR MEBALDYKKUM SVÖRTUM RÖRUM SKV. DS 540, DN 2440 EDA ÖÐRUM SAMBÆRILEGUM STÖBLUM.

PIPUR INNANHÜSS SKAL ENANGRA MEB 20MM GLERULLARHÖLKUM OG VEFJA MEB PLASTVAFL.

HITALAGNIR SKAL ÞRÝSTIÞRÓFA MEB 8 BARA VATNSÞRÝSTINGU. ÞRÝSTINGURINN SKAL HALDAST ÖBREYTTUR Í 24 KLST.

ALLT EFN OG ÖLL VINNA SKAL VERA Í SAMRÆMI VÍÐ GILDANDI STAÐLA OG REGLUGERÐIR UM HITALAGNIR.

Á HVEÐN OFN KÖM STILLITÉ, LOFTSKRÓFA OG ÖFNLOKI. STAÐSETNING OG GERÐ KEMUR MÁNAR FRAM Í ÖFNATÖFLUM.

Þ: FYRIR HITAVEITU ER 44° C

MESTA BIL Á MILLI UPPHENGJA ER 2 M UNDR LOFTUM OG 1 M Á VEGGUM.

ALLT LAGNAEFNI SKAL VOTTAB.

### NEYSLUVATNSLAGNIR

PIPUR OG FITTINGS SKAL VERA ÚR MEBALDYKKUM GALVANISERUÐUM RÖRUM SKV. DS 540 EDA DN 2440 EDA ÖÐRUM SAMBÆRILEGUM STAÐLUM. MAFNMÁL Á PÍPUM ERU GEFIN UPP Á RÚMMYND.

HEITA VATNSPIPUR SKAL ENANGRA MEB 20MM GLERULLARHÖLKUM OG VEFJA MEB PLASTVAFL. KALDAVATNSLAGNIR SKAL VEFJA MEB SÍSAKPAPPA EDA VEFJA Á ANNAN SAMBÆRILEGAN HÁTT OG ENANGRA MEB 20MM GLERULLARHÖLKUM OG VEFJA MEB PLASTVAFL.

NEYSLUVATNSLAGNIR SKAL ÞRÝSTIÞRÓFA MEB 10 BAR VATNSÞRÝSTINGU. ÞRÝSTINGURINN SKAL HALDAST ÖBREYTTUR Í 24 KLST.

EFST Á ÖLLUM LÖBTRÉTTUM STÖFNUM SKAL VERA 30 SM LANGUR LOFTPÖBL. ÞVERMÁL HANS SKAL VERA JAFNT SVERASTA HLUTA STÖFNS TALIB FRÁ GREININGU VÍÐ AÐALFERSLU. ENING SKAL SETJA LOFTPÖBA Á HLIDARLAGNIR SEM ERU LENGRI EN 8 METRAR. ÞVERMÁL HANS SKAL VERA JAFNT OG SVERASTI HLUTI HLIDARLAGNAR.

ALLT EFN OG ÖLL VINNA SKAL VERA Í SAMRÆMI VÍÐ GILDANDI STAÐLA OG REGLUGERÐIR UM HITALAGNIR.

MESTA BIL Á MILLI UPPHENGJA ER 2 M UNDR LOFTUM OG 1 M Á VEGGUM.

ALLT LAGNAEFNI SKAL VOTTAB.

### TÁKN

- BK BAÞKER
- EV ELDHÚSVASKUR
- HL HANDLAUG
- ST STURTA
- RV RÆSTIVASKUR
- UV UPPÞVOTTAVÉL
- VS VATNSSALERNI
- ÞV ÞVOTTAVÉL
- GN GÖLFNIBURFALL
- SN SVALADURFALL
- PN ÞAKNIBURFALL

Samþykkt þann  
28 MAI 2004

Byggingafultrúinn í Hafnarfirði  
E.h. Sigurbjartur Halldórsson

ERLUÁS 40  
HAFNARFIRÐI

BYGGINGAVIRKI EHF  
FLJÓTASEL 8, 109 REYKJAVÍK, Sími 696-1137 697-7806

LAGNIR  
NEYSLUVATN OG OFNAR  
RÚMMYND OG SKÝRINGAR

24.05.03 BR-A (RAUNTEIKN), RV BÆTT VÍÐ UNDIR STIGA, EV I  
HERBERGI, OFNAR 103, 105, 206 OG 106 FÆRÐIR OG OFNAR I BIL-  
GEYMSLU, TENGINGU Á OFNI 203 BREYTT OG GEYMSLU TEKNIR ÚT.

GÖLFHITI TENGÐUR VÍÐ BAKRÁSARLÖGN Á OFNUM

Hannað: BG/SG	Teiknað: BG/SG	Xifrað:
Mkv: 1:50	Samþykkt:	
Dags: 05.12.02	Nr: L04	STEFÁN GUÐMUNDS, KT. 301171-4989