


- 1 Ljós og tenglar svefnherbergjum
- 2 Ljós og tenglar svefnherbergi og baði
- 3 Ljós og tenglar gangi og hjónaherbergi
- 4 Ljós og tenglar holl og sjónvarpsherbergi
- 5 Ljós og tenglar anddyri, þvottaherbergi og vs
- 6 Þurkari
- 7 Þvottavél
- 8 Ljós og tenglar eldhúsi
- 9 Ljós og tenglar stofu
- 10 Ljós og tenglar bílekúr
- 11 Eldavél
- 12 Örbygluofn
- 13 16 A Tengill eldhúsi
- 14 Útlýsing
- 15 Bakaraofn
- 16 5 x 1,5q NYM 3f 16 A Tengill bílekúr
- 17 5 x 1,5q NYM 3f 16 A Tengill bílekúr
- 18 3 x 1,5q NYM 16 A Tengill bílekúr
- 19 3 x 1,5q NYM 16 A Tengill bílekúr
- 20 3 x 1,5q NYM 10 A Tengar bílekúr
- 21 3 x 1,5q NYM 10 A Tenglar bílekúr

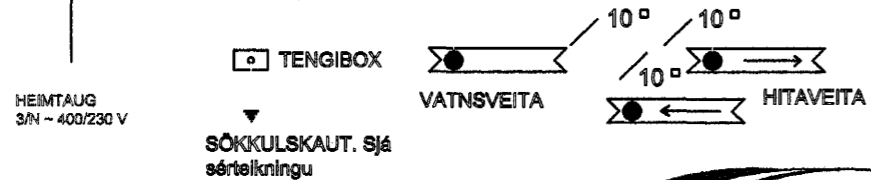

Samþykkt þann
28 MAI 2004

Byggingafulltrúinn í Hafnarfirði
F.h. Sigurbjartur Halldórsson

FURUVELLIR 27 HAFNARFIRÐI



Guðmundur Ólafsson 090649-4419

Bogabraut 20	Verk: HF 001	Nr. 001
545 Skagaströnd	Mál: 1:1	Dags: 2. Mars 2004
Sími: 452 2769	Teiknað: Guðmundur Ólafsson	Síðast breytt: 02/03/04
gol@krokur.is	Hannað: Guðmundur Ólafsson	