

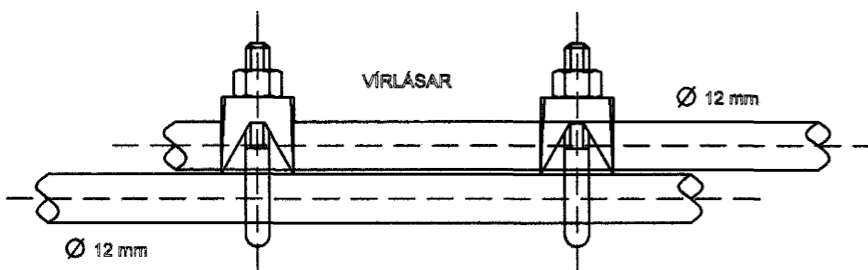


GRUNNMYND SÖKKULVEGGJA

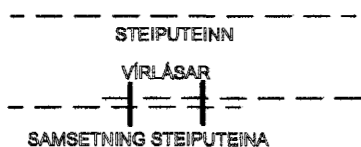


SAMTENGING STEIPUTEINA  
SETJA SKAL TVO VIRLÁSA  
Á HVER SAMSEYTI.

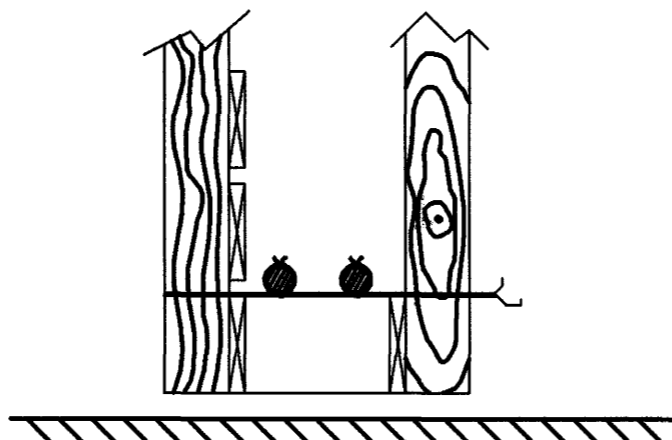


SNID A - A Í SÖKKULVEGG

SÝND ERU 2 NEDSTU STEYPU-  
STYRKJARJÁRN Í STEYPUMÓTI  
OFAN Á NEDSTU MÓTAVÍRUM

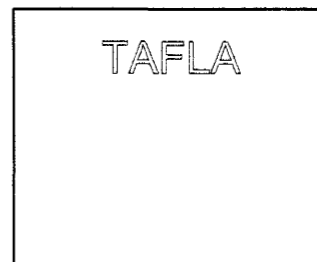

TAFLA

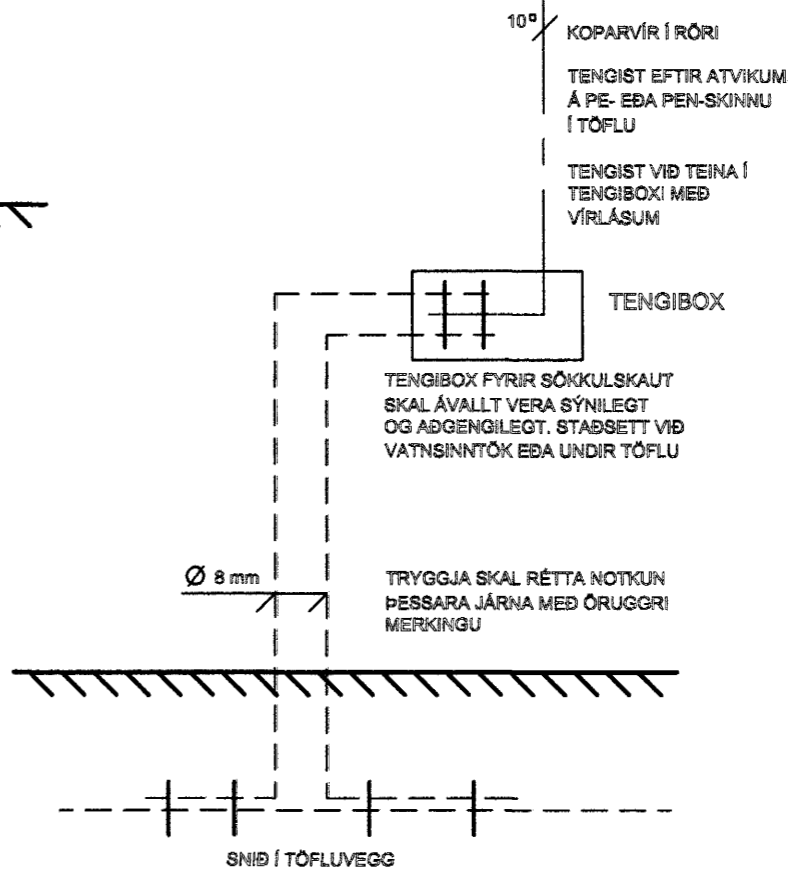

TENGIBOX FYRIR SÖKKULSKAUT  
SKAL ÁVALLT VERA SÝNILEGT  
OG AÐGENGILEGT. STAÐSETT VÍÐ  
VATNSINNÞÓK EÐA UNDIR TÖFLU

TRYGGJA SKAL RÉTTA NOTKUN  
ÞESSARA JÁRNA MÈÐ ÖRUGGRI  
MERKINGU



Samþykkt þann

28 MAÍ 2004

Byggingafulltrúinn í Hafnarfirði  
E.h. Sigurbjartur Halldórsson

FURUVELLIR 27 HAFNARFIRÐI



Guðmundur Ólafsson 040649-4419

Bogabraut 20	Verk: HF 001	Nr. 001
545 Skagaströnd	Mál: 1:1	Dags: 26/12/03
Sími: 452 2769	Teiknað: Guðmundur Ólafsson	Síðast breytt: 23/12/03
gol@krokur.is	Hannað: Guðmundur Ólafsson	