

SKÝRINGAR

Raflagnir séu 16mm plastpípulögn ídregnar 3 x 1,5mm ídráttartaugum.

Málstraumur rafbúnaðar sé í samræmi við stærðir yfirstraumsvarna

(varbúnaðar), Samkvæmt töfluteikningu (einlínummynd).

Hæð tengla, símatengla og loftnetstengla sé 15 cm.


Hæð rofa sé 110 cm.

Hæð veggjóna sé 160 cm.

Öfangreind mál eru miðuð við fullfrágengin gólf og miðju hvers tengistaða (dósar).

Allar máltökur skulu miðast við málsetta byggingateikningu.

ÞESSAR SKÝRINGAR EIGA VIÐ EF ANNARS ER EKKI GETIÐ Á TEIKNINGU

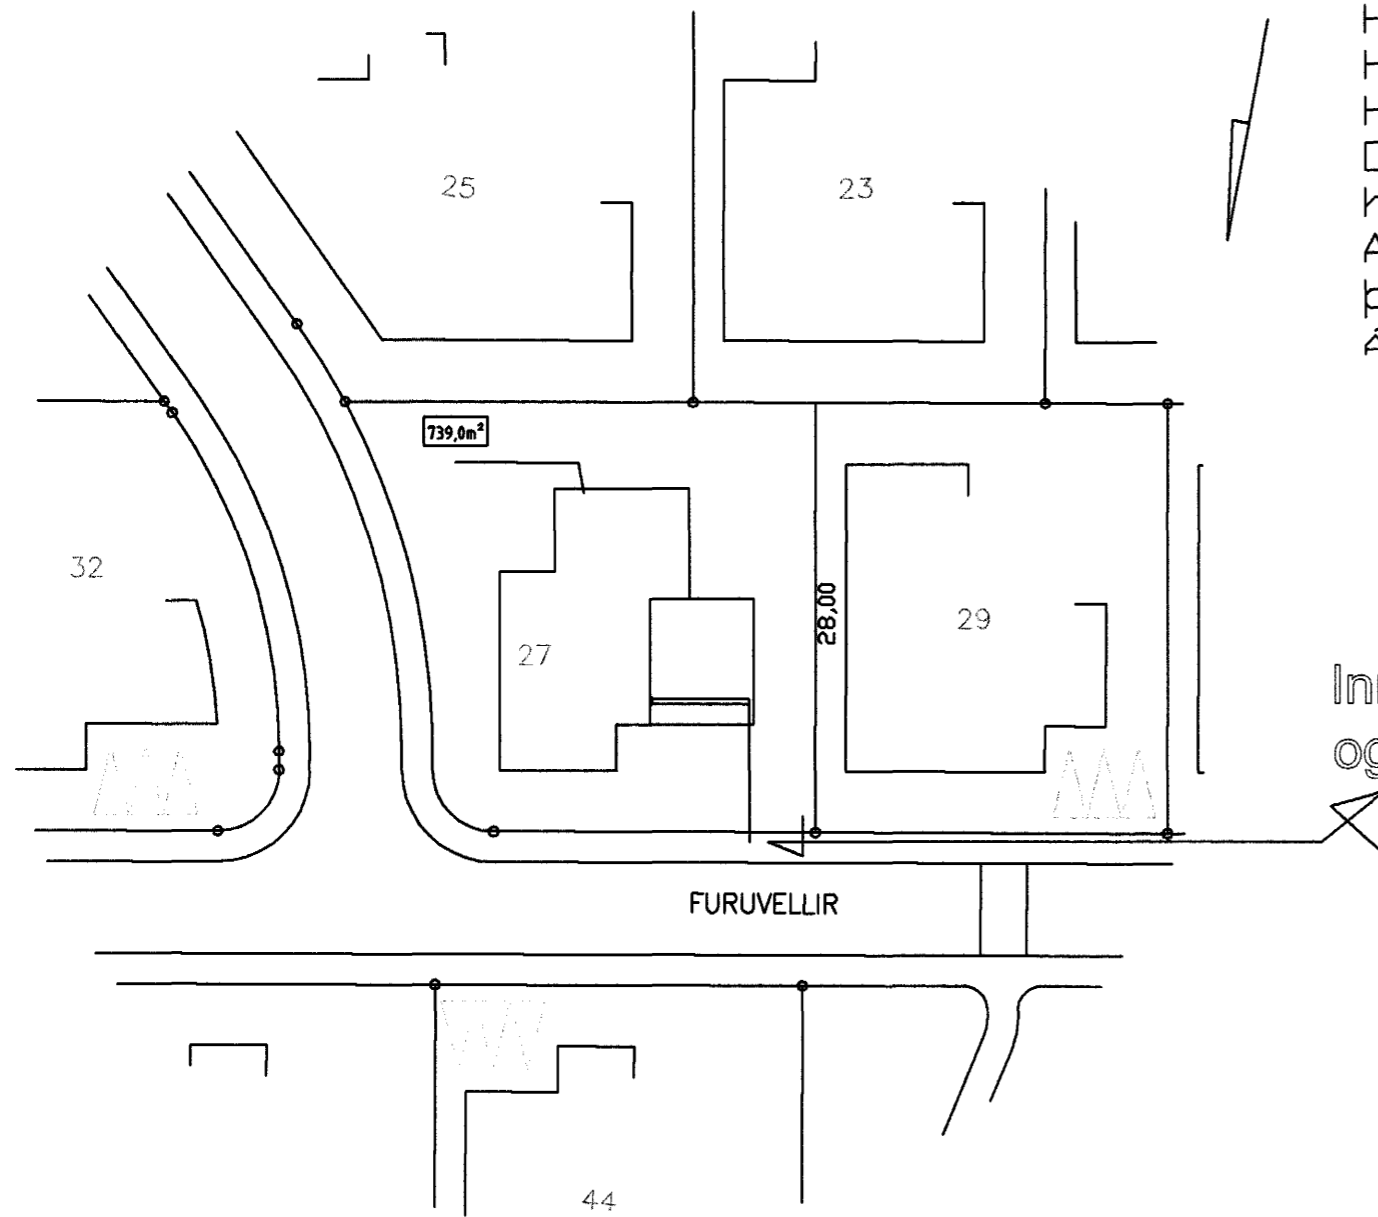

Inntak, rafmagn, sími og loftnetskerfi

AFSTÖÐUMYND M. 1:500



Samþykkt þann

28 MAI 2004

Byggingafultrúinn í Hafnarfirði
F.h. Sigurbjartur Halldórsson

Furuvellir 27 Hafnarfirði



Guðmundur Ólafsson 040649-4419

Bogabraut 20

545 Skagaströnd

Sími: 452 2769

gol@krokur.is

Verk: Furuvellir 27

Mál: 1:500

Teiknað: Guðmundur Ólafsson

Hannað: Guðmundur Ólafsson

Nr. 001

Dags: 24/01/04

Síðast breytt: 24/01/04