


GRUNNMYND 1:50

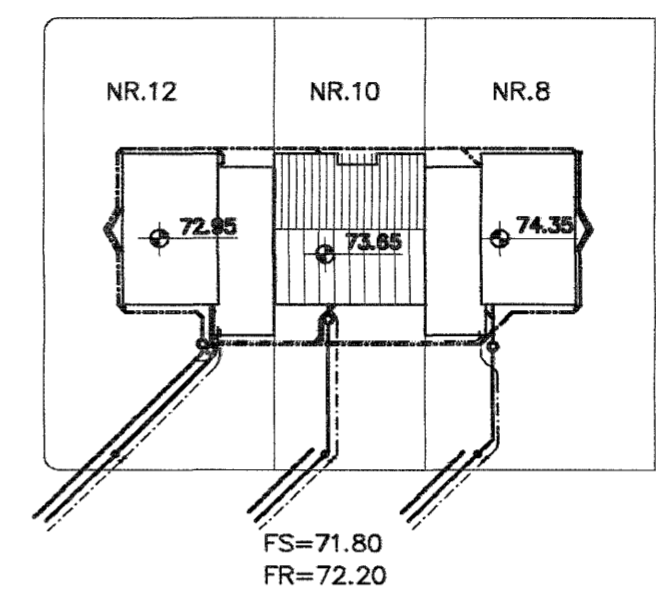

AFSTÖÐUMYND 1:500

SKÝRINGAR

Fráveitulagnir undir botnplötu og utan með húsi skulu vera úr PVC.  
 Aður en byrjað er á lagningu röra skal jafna undirlagið vandlega en undir og umhverfis rörin skal vera minnst 150 mm sandlag. Leggja skal rör með vandvirkni á sandlagið þannig að engar skemmdir verði á rörinu og það fái jafnan stuðning.  
 Skeyta skal rör með þar til gerðum þéttihring. Þess skal gætt að rör geti þanist eðlilega.

TÁKN FYRIR LAGNIR	
—	SKOLPLÖGN
—	REGNVATNSLÖGN
---	JARÐVATNSLÖGN
---	JARÐVATNS. + REGNVATNSL.
---	NEYSLUVATN
---	BAKRENNSLI HITAVEITU

01	MAÍ 02	BÆTT VIÐ FALLPIPU	G.H.
Br.	Dags.	Eðli breytinga	Sign.

**ERLUÁS 10 HAFNARFIRÐI**

GRUNNMYND-GRUNNLAGNA AFSTÖÐUMYND

Samþykkt þann **27 MAÍ 2004**

MKV. 1:50 1:500  
 DAGS. JAN. 2002

VERK NR. **2202** Byggingafultrúinn í Hafnarfirði  
 TEIKN. NR. **2-01** Fh. Sigurbjartur Halldórsson.

HANNAÐ SIG. ÞORLEIFSS. KT. 241148-3009

TEIKNAD **G.H.**

YFIREARIÐ

**TEKNIÞJÓNUSTA** SIGURDAR ÞORLEIFSSONAR ehf  
 STRANDGÖTU 11 220 HAFNARFIRÐI  
 Sími 555-4255 FAX 565-2875  
 E-mail taeknihjonusta@islandia.is