

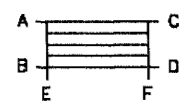


| OFNALISTI |                      |               |             |                              |                    |
|-----------|----------------------|---------------|-------------|------------------------------|--------------------|
| OFN NR.   | STAÐUR               | AFKÖST Kcal/h | AFKÖST WÖTT | TOPPOFNAR (Ofnarnúmer)       | STÓTAR ALLUR RETÖR |
| 1<br>10   | (MÆLAGR.)<br>BÍLSKÓR | 4791          | 5558        | G21-700-1600<br>G22-600-2800 | Ø15 BC<br>Ø15 BC   |
| 2         | SVEFNHERB            | 1040          | 1206        | G11-700-1400                 | Ø10 BC             |
| 3         | BAÐ                  | 926           | 1074        | G11-700-1400                 | Ø10 AD             |
| 4         | HERB                 | 1017          | 1180        | G11-700-1400                 | Ø15 BC             |
| 5         | HERB                 | 752           | 872         | G11-700-1100                 | Ø10 BC             |
| 6         | ELDHÚS               | 1343          | 1558        | G21-700-1400                 | Ø15 BC             |
| 7         | STOFUR               | 3892          | 4515        | G21-400-2000                 | Ø10 BC             |
| 8         | og                   |               |             | G21-400-2000                 | Ø10 BC             |
| 9         | SJÓNVARP             |               |             | G21-700-1400                 | Ø15 BC             |
| 11        | HERB                 | 861           | 999         | G11-700-1200                 | Ø10 BC             |
| 12        | VS                   | 172           | 200         | G11-300-500                  | Ø10 BC             |
| 13        | ÞV                   | 443           | 514         | G11-700-700                  | Ø10 AD             |
| 14        | GANGUR               | 347           | 403         | G11-700-500                  | Ø10 BC             |
| 15        | ANDD                 | 732           | 849         | G21-700-800                  | Ø10 AD             |

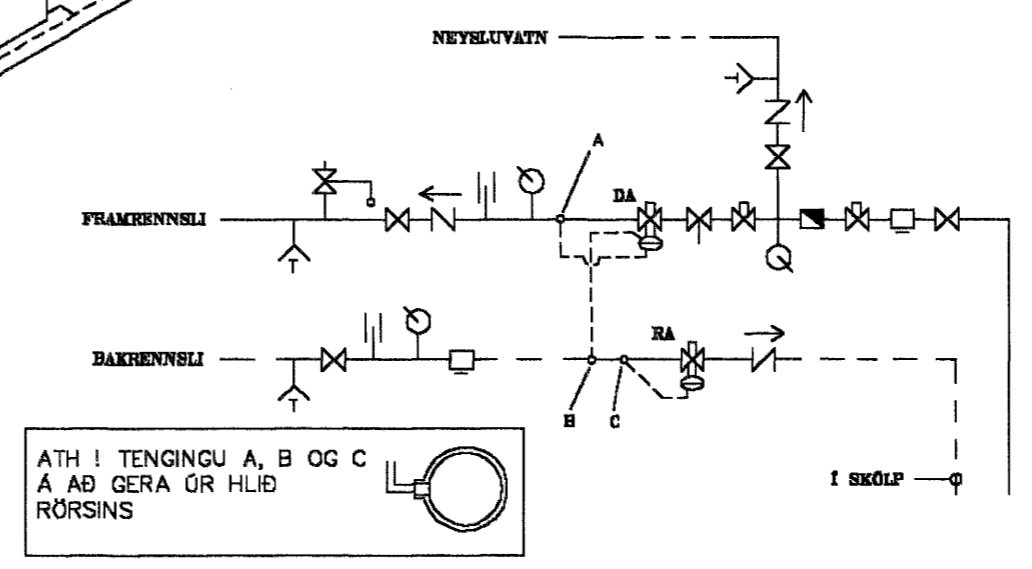

PIPUR SÉU VENJULEGAR SVARTAR MIÐSTÖÐVARPIPUR. PIPUR SKAL EINANGRA MEÐ AÐRÁTTARHÖLKUM. OFNAKERFIÐ SKAL ÞRÝSTIREYNA VIÐ 6 KG/CM<sup>2</sup> Í 24 TÍMA. ÞRÝSTING SKAL MÆLA VIÐ INNTAK. LOFTSKRÖFA SÉ A ÖLLUM OFNUM. EFNÍ OG VINNA SÉ Í SAMRÆMI VIÐ REGLUGERÐ UM HITALAGNIR Í REYKJAVÍK.


RÚMMYND, ENGINN MÆLIKV.

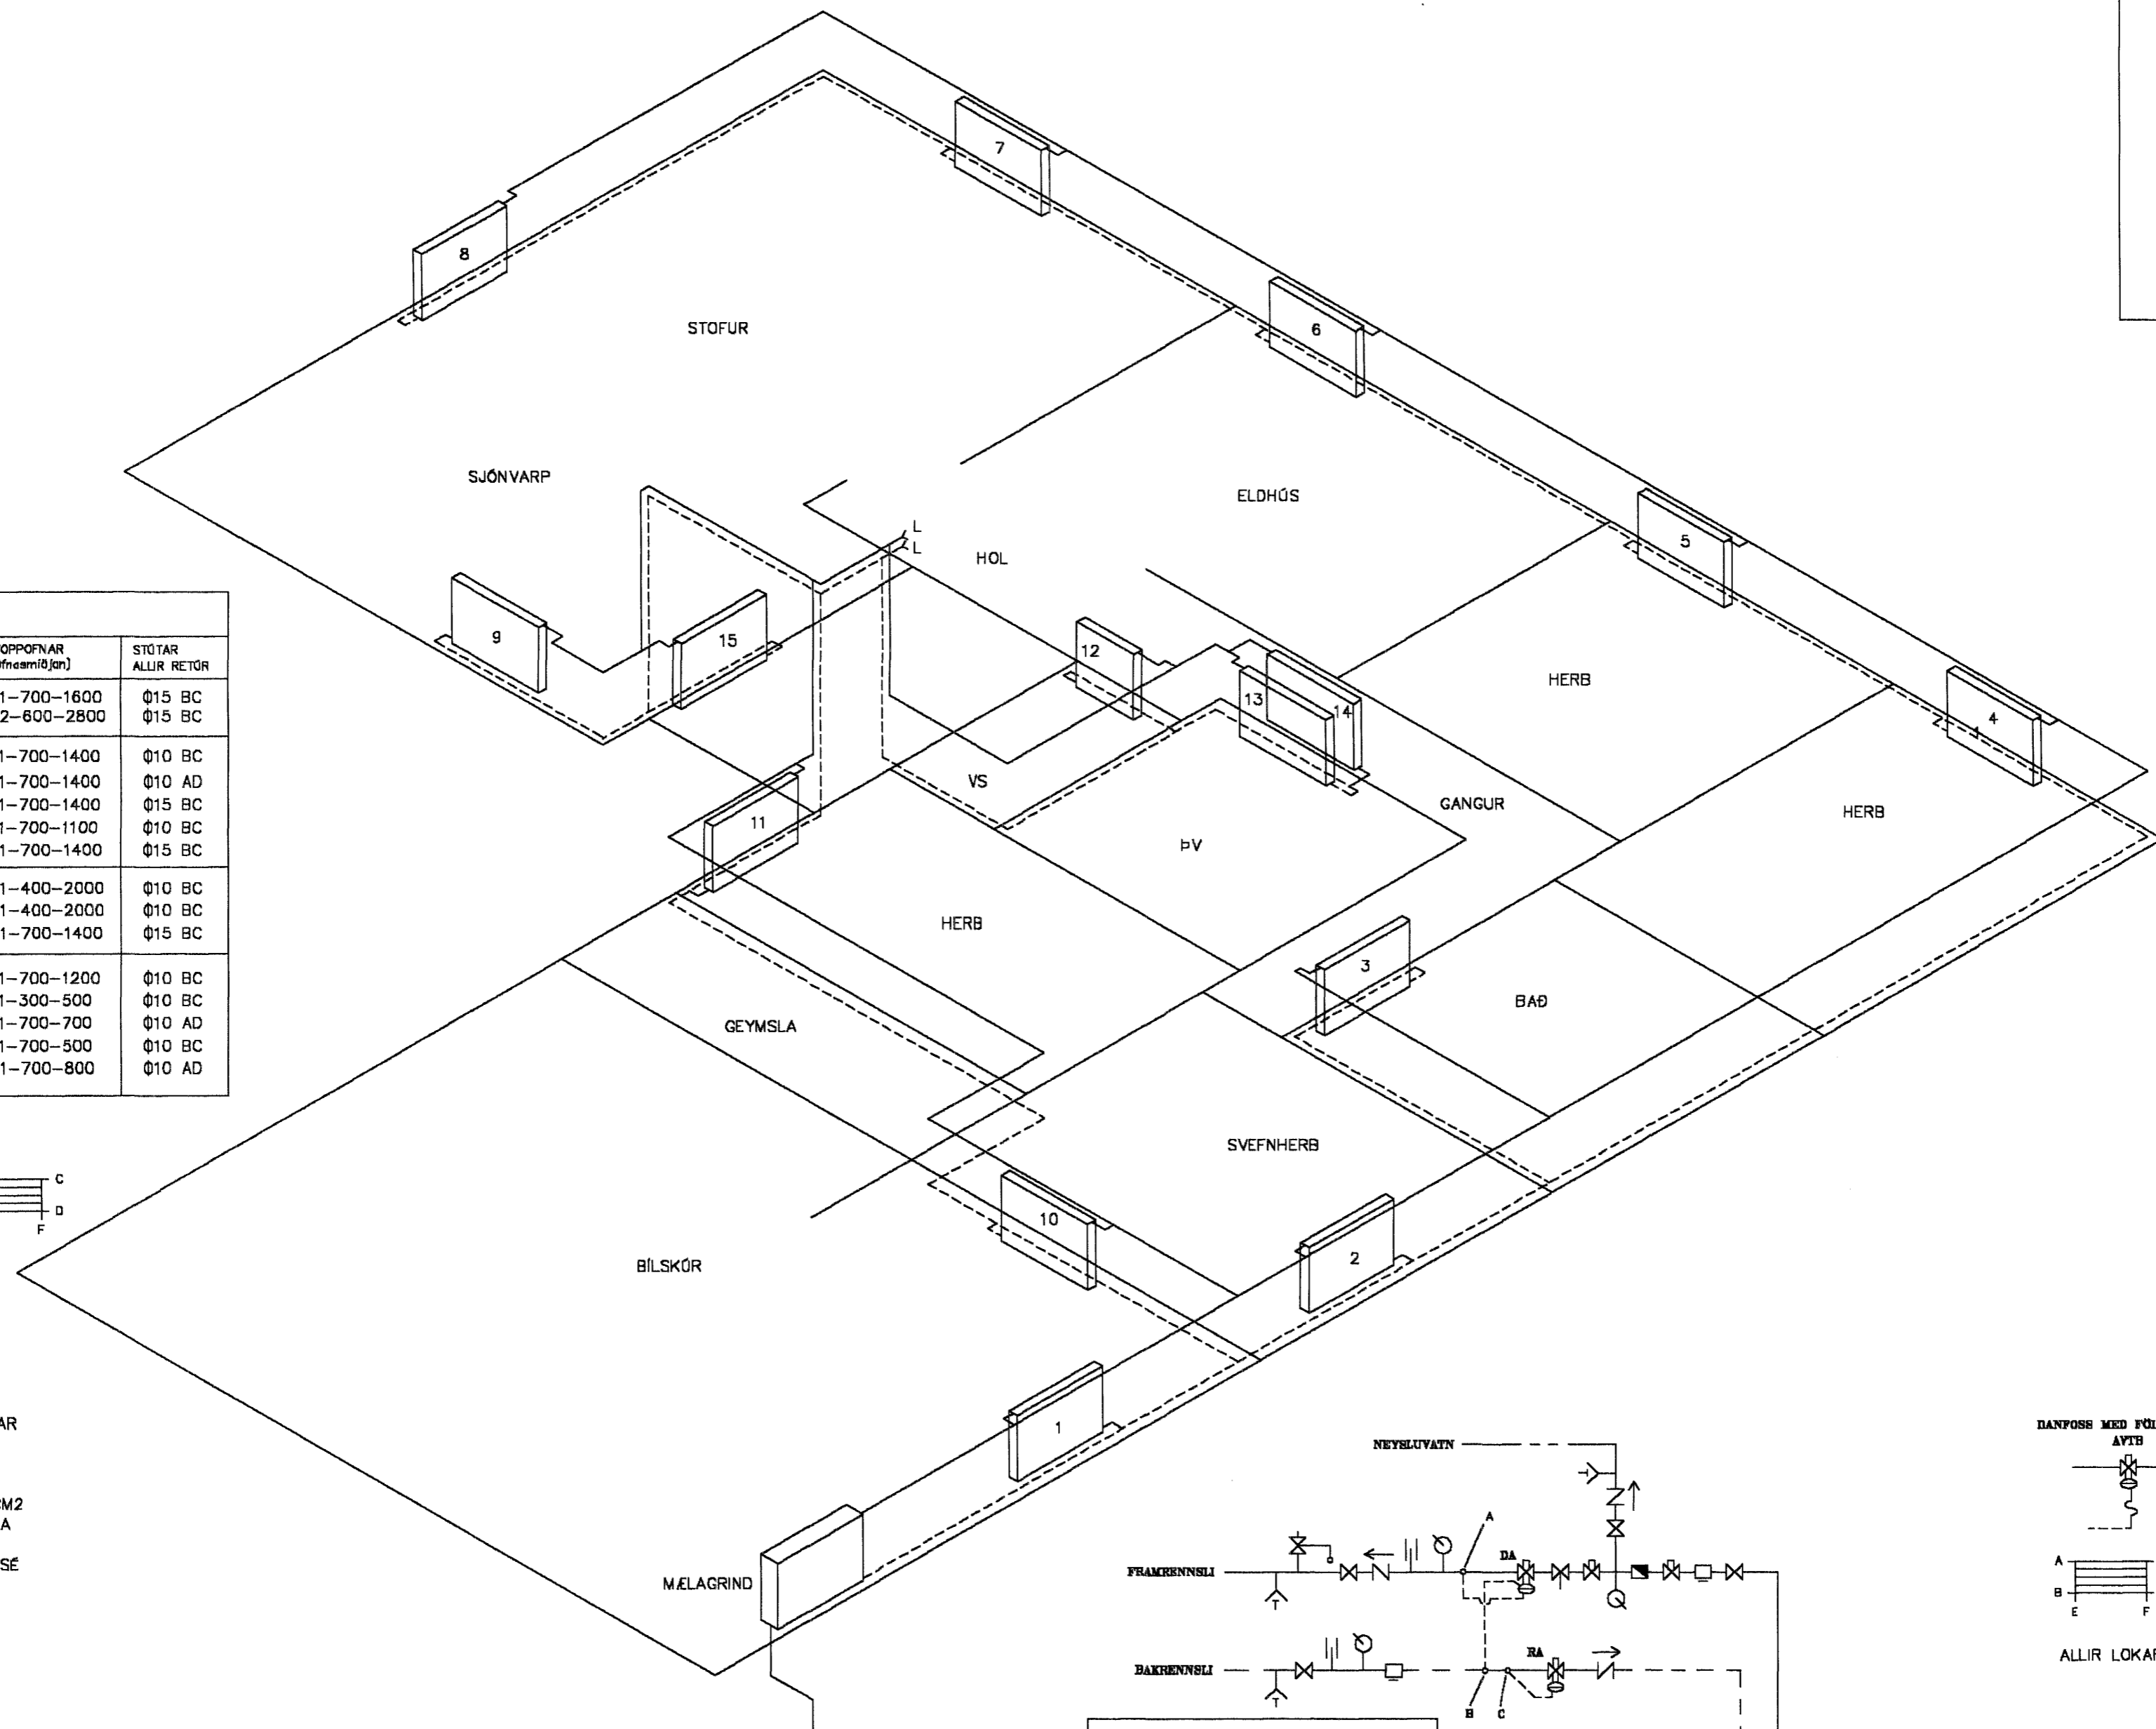

ATH! TENGINU A, B OG C A AÐ GERA ÚR HLÍÐ RÖRSINS

MÆLAGRIND FÜRIR EINFALT KERFI

- FRAMRENNSLI AÐ OFNUM
- BAKRENNSLI FRÁ OFNUM
- HEITT NEYSLUVATN
- RENNILOKI
- EINSTREYMSLOKI
- SIA - DANFOSS F.V.
- HEMILL
- VATNSMFLUR
- STILLIHANI
- ÖRYGGISLOKI
- HITAMÉLJIR
- ÞRÝSTIMÉLJIR
- TEMINGARLOKI
- DA SJÁLFVIRKUR LOKI DANFOSS AVD-DA
- RA SJÁLFVIRKUR LOKI DANFOSS AVD-RA
- LOFTSKRÖFA

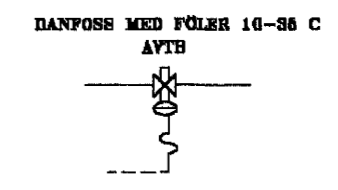

T = TÖRLÖKI  
R = RETÖRLÖKI  
SJÁLFVIRKUR DANFOSS LOKAR

ALLIR LOKAR (STÓTAR) SÉU RETÖR Samþykkt þann 26 MAÍ 2004

Byggingafultrúinn í Hafnarfirði  
F.h. Sigurbjartur Halldórsson  
**TEIKNISTOFA AGNARS MAGNÚSSONAR**  
STIGAHLÍÐ 2, REYKJAVÍK. SÍMI: 565-1412

|                   |                           |
|-------------------|---------------------------|
| FURUVELLIR NR.42  | TEIKNING NR. H64-6-2      |
| ENGINN MÆLIKVARDI | REYKJAVÍK Í DESEMBER 2003 |
|                   | HITAKERFI - RÚMMYND       |

*Agnes Magnússon*