

FÍFUVELLIR 7

Skýringar:

Lagnir séu 3x1,5q huldar 16mm plastpípulögn.

Málstraumur rofa og tengla sé 10A.

Hæð á rofum sé 110cm, tenglar og smáspenna 15cm.

Hæð á veggljósum 170cm.

Hæð á veggljósum yfir rúmum sé 130cm.

Hæð á veggljósum á böðum sé 200cm.

Hæð á útiljósum sé 170cm.

Hæð á tenglum í bílskúr sé 110cm.


Hæð á dyrasíma sé 130cm.

Staðsetningar á léttum veggjum mælast af arkitektateikningum.

Nákvæmar staðsetningar í eldhúsi og böðum ákveðist í samráði við eiganda og arkitekt.

Öll mál miðast við fullfrágengin gólf og á miðja dós.

Nema annars sé getið.

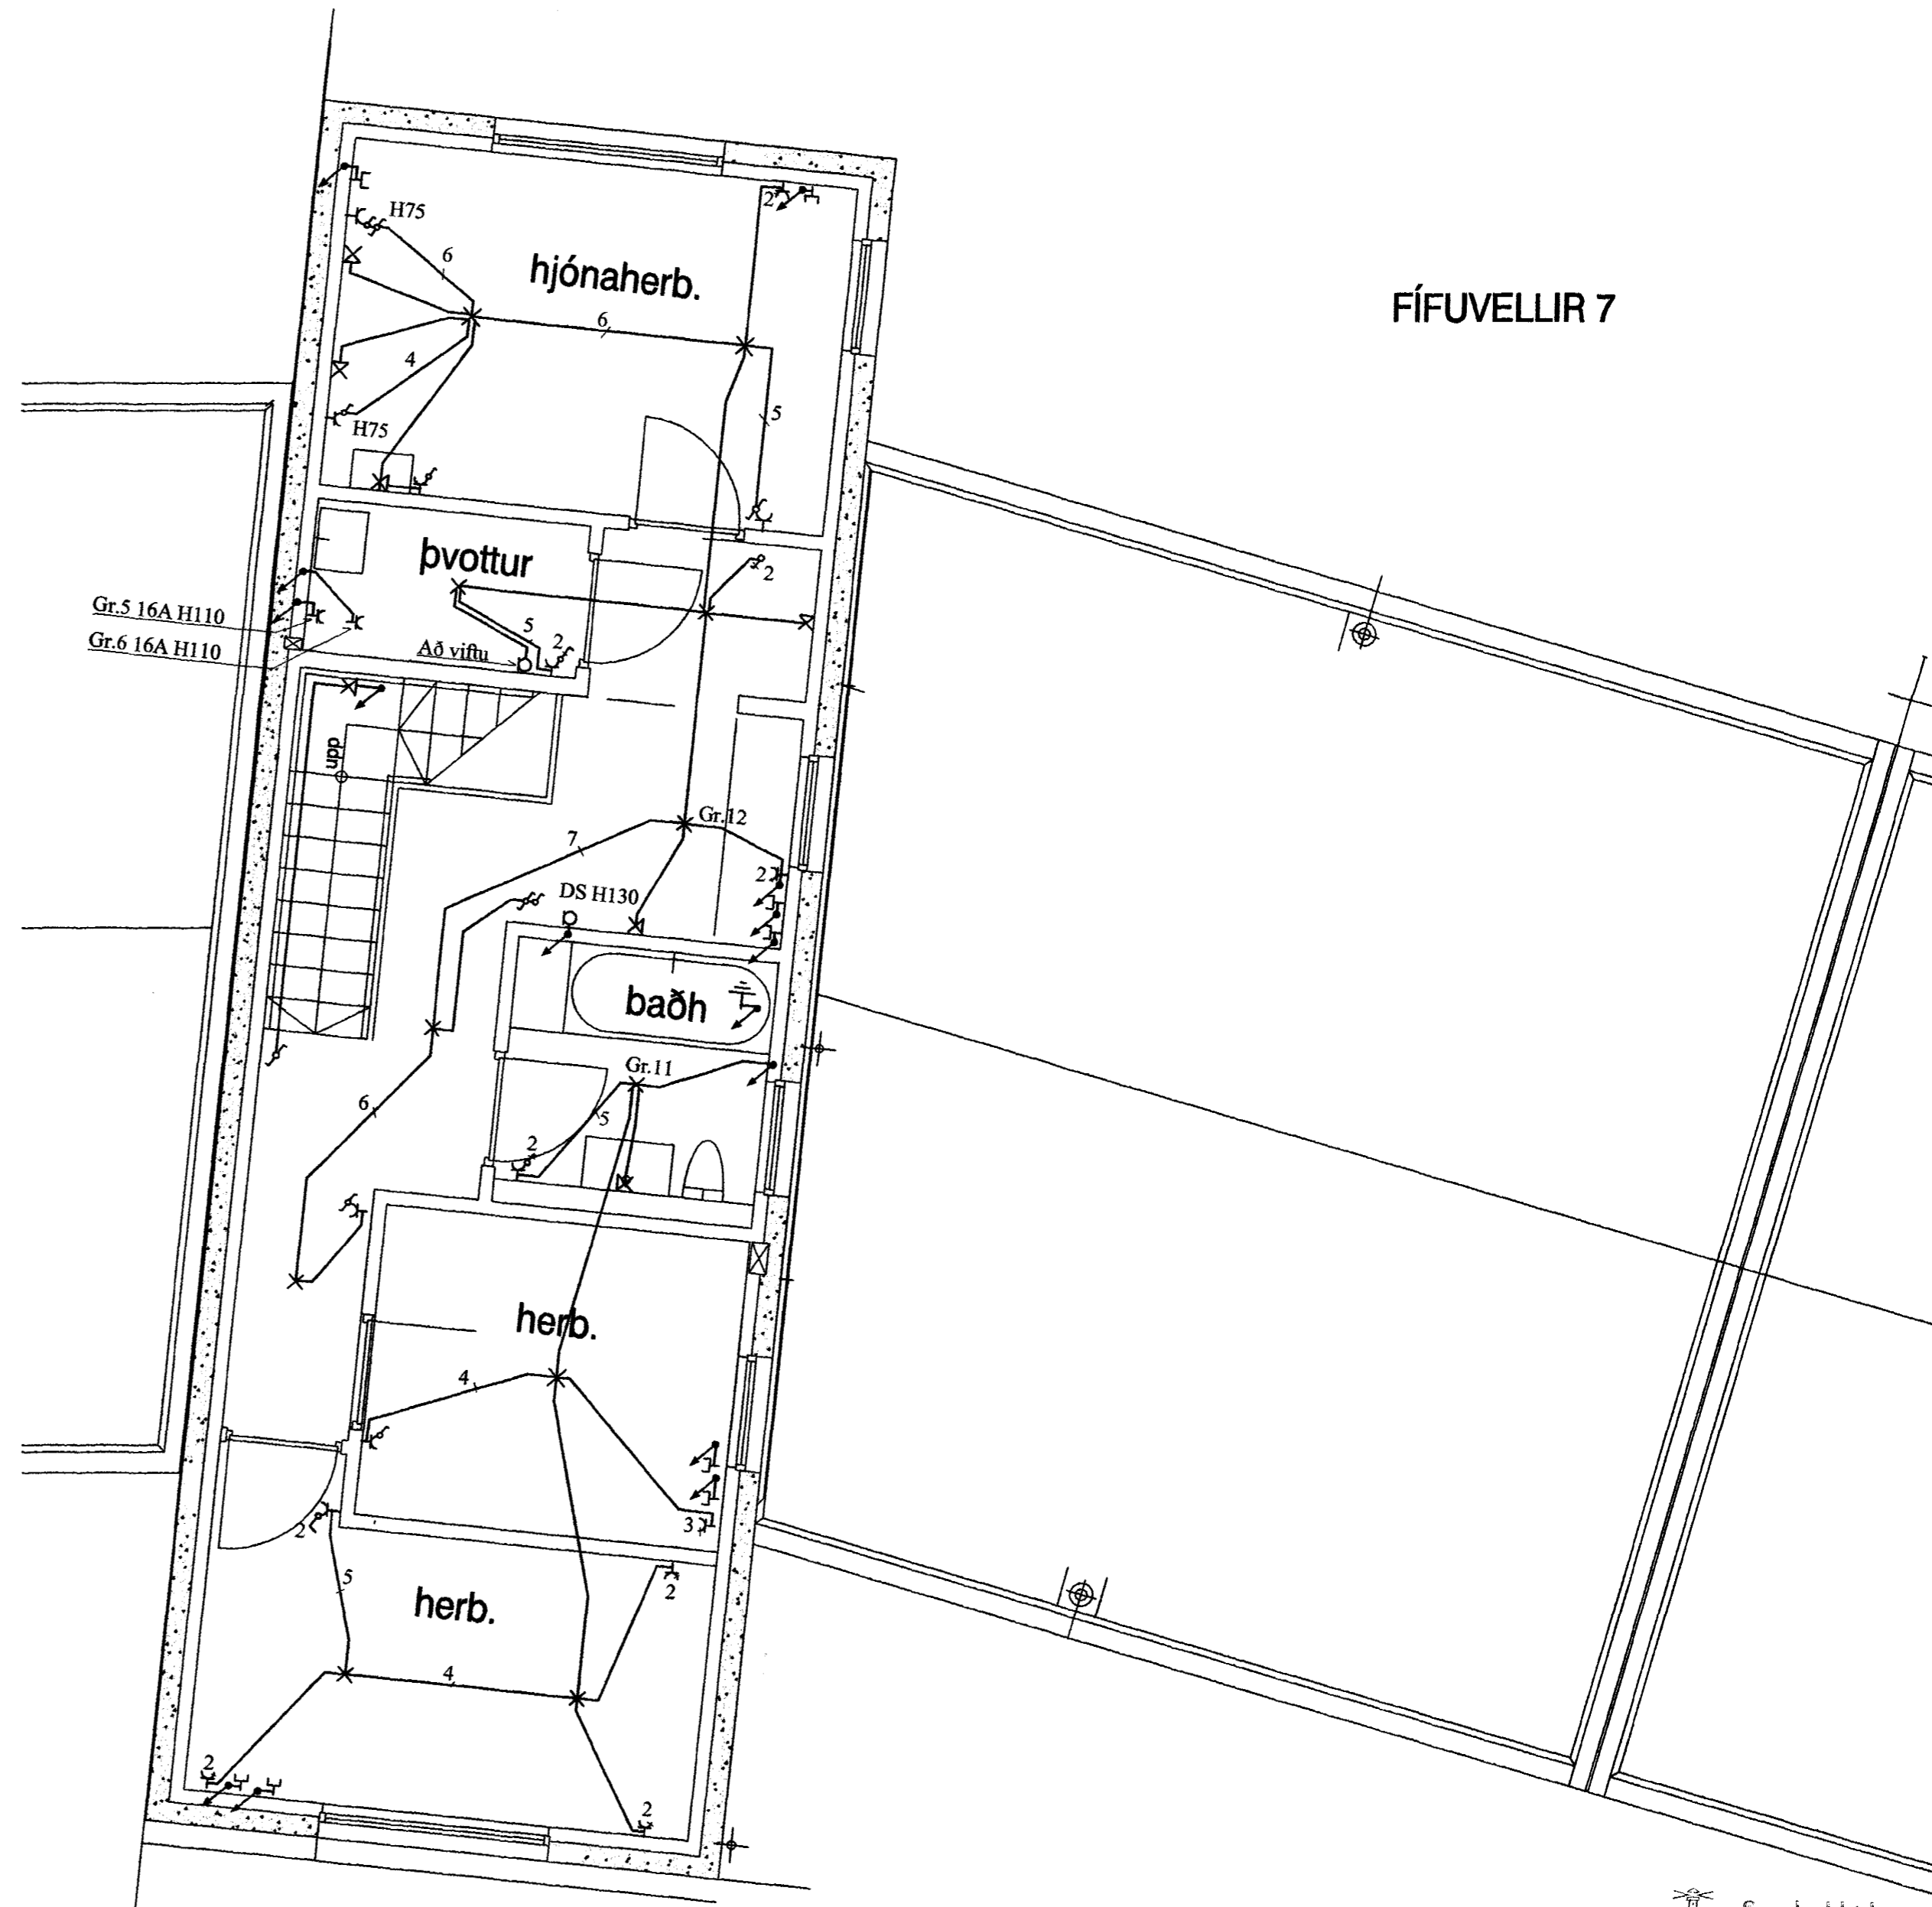

M. HUNTINGDON-WILLIAMS
130755 8019
AÐALHÖNNUÐUR

[Handwritten signature]

Samþykkt þann
26 MAÍ 2004

Byggingafulltrúinn í Hafnarfirði
E.h. Sigurbjartur Halldórsson

Skýringar	<i>[Handwritten signature]</i>	Gunnar Viggósson Löggiltur raflagnhönnuður Suðurási 28, 110 Reykjavík s. 822-2855 kt. 010564-3449	Verkheiti Fífuvellir 7 220 Hafnarfjörður	Lýsing Grunnmynd 2.hæð og skýringar Raflögn Lág- og smáspenna	Dags. Apríl 2004 Kvarði 1/50	Hannað GV Teiknað GV	Blað 2 af 3 Verknúmer 0403-004b
-----------	--------------------------------	---	--	--	---------------------------------------	-------------------------------	--