

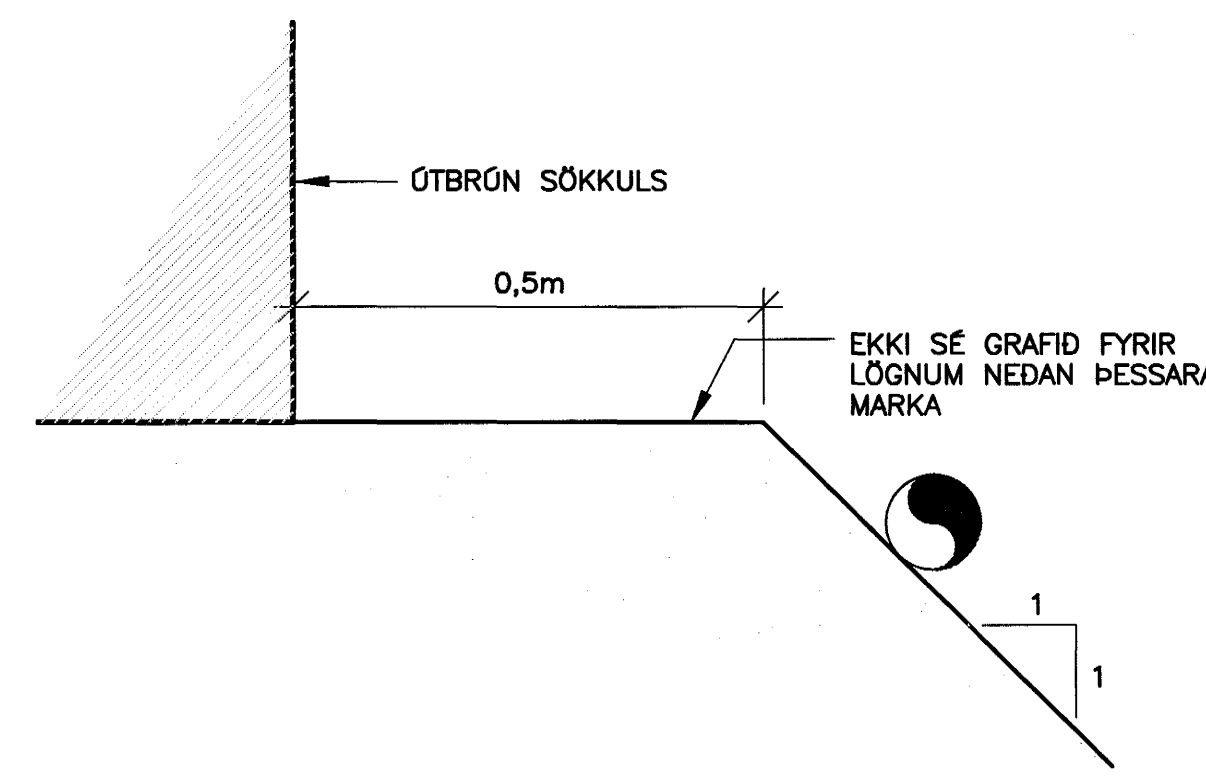


DAÐS:	NR:	BREYTINGAR:	SAMB:

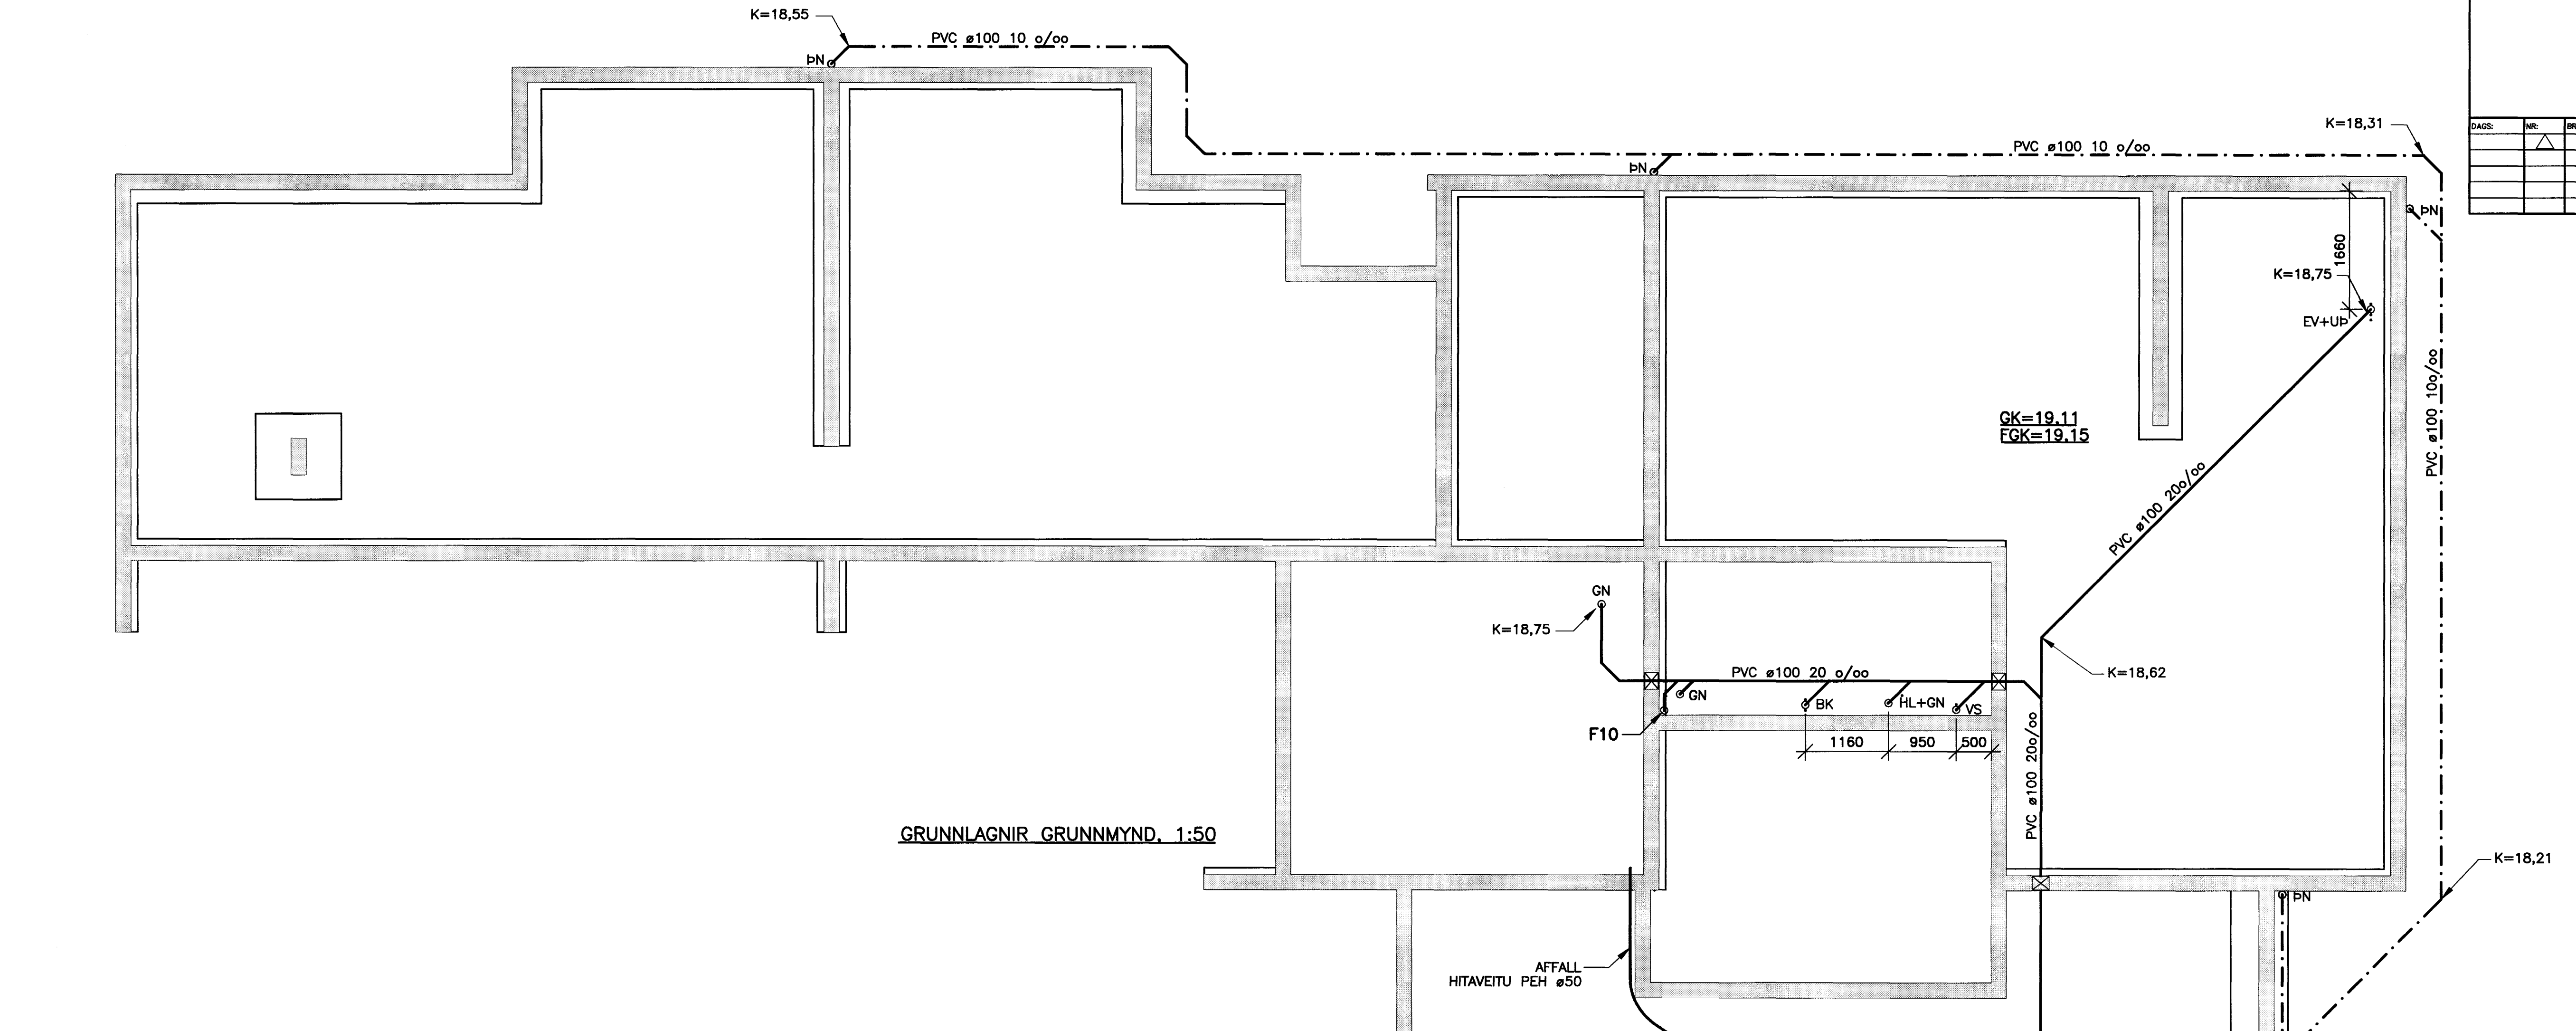

LEGA LAGNA VID HÚS 1:10

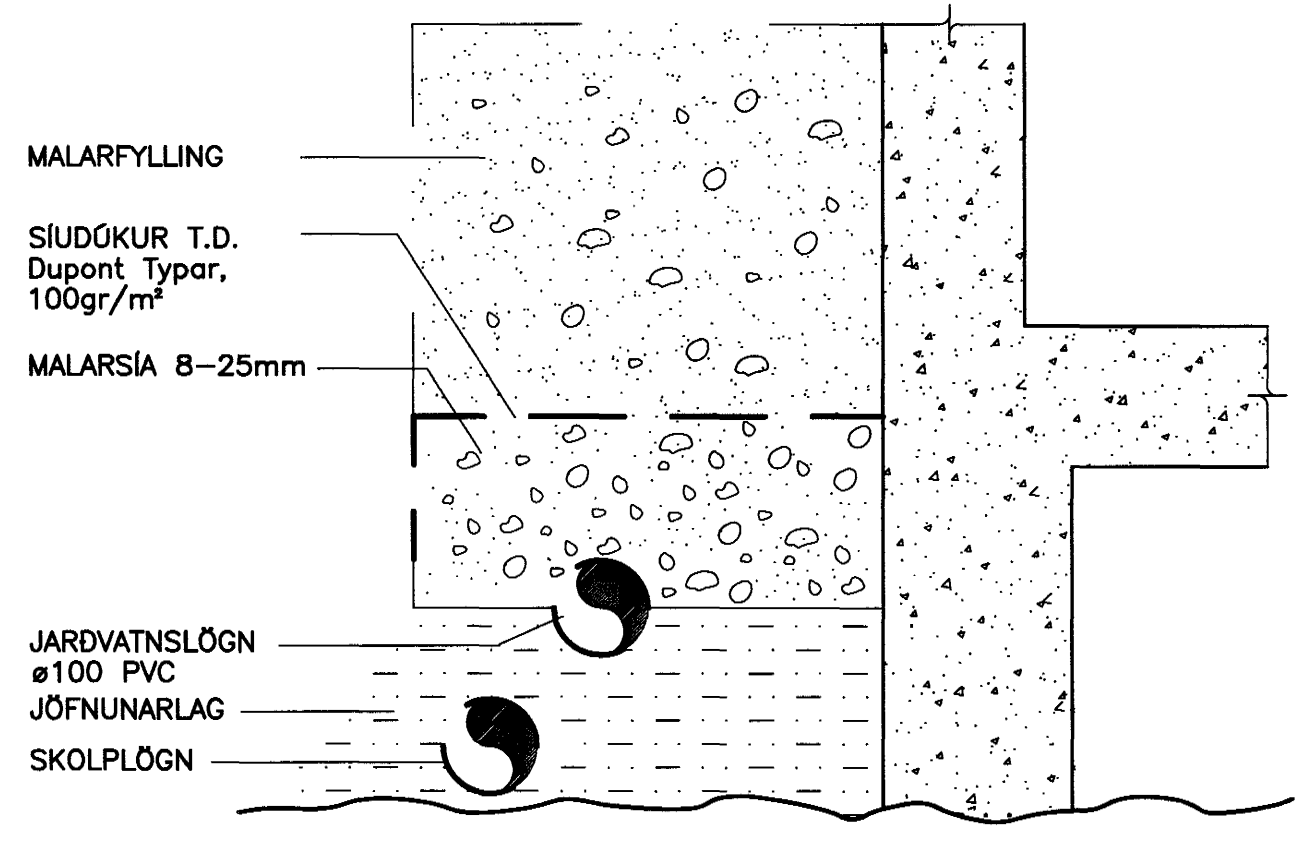

FRÁGANGUR JARÐVATNSLAGNA ÚR PVC 1:10

MERKINGAR:

- MERKIR SKOLPLÖGN
- - - DREN- OG REGNVATNSLÖGN
- ~ ~ ~ VATNSLÁS

- ST PÍPUR ÓR STEINSTEYPU
- PVC PÍPUR ÓR POLYVINYLCLORÍD
- PP PÍPUR ÓR POLYPROPYLEN
- PEH PÍPUR ÓR POLYETHYLEN

- HL HANDLAUG
- VS VATTNSALERNI
- SB STEYPTIÐ
- EV ELDHÖSVASKUR
- SV SKOLVASKUR
- UP UPPVOTTAVEL
- BV ÞVOTTAVEL
- GN GÖLFNIDURFALL
- BN ÞAKNIDURFALL
- SN SVANLIDURFALL
- BR BRUNNUR
- BK BAKÐAR

ADRAR SKÝRINGAR:

EFNI Í GRUNNLÖGN SKAL VERA STEINSTEYPA EDA PVC.
EFNI Í FRÆNNISLÖGN INNANHÖSS SKAL VERA PP EDA PEH.
EFNI Í FRÆNNISLÖGN UTANHÖSS SKAL VERA STEINSTEYPA EDA PVC

ALLT EFNI OG FRÁGANGUR SKAL VERA Í SAMREMI VID AKVÆÐI IST-85, IST-88 OG GILDANDI REGLUGERDIR.
UNDIR GRUNNLÖGN KEMUR 15cm JÖFNUNARLAG ÓR SANDI SEM ÞVAPPIST VANDLEGA. HED JÖFNUNARLAGSINS SKAL HEFA BELG RÖRANNA OG TAKA SKAL ÓR FYRIR MÖFFU EFTIR ÞJÖPPUN ÞESS. FYLIA SKAL AD PÍPUM MED 20 cm SANDLAGI.

ALLAR GRUNNLAGNIR SKULU VERA d=100 NEMA ANNAÐ SÉ TEKID FRAM LAGNIR UNDIR BILAPLANI SKULU VERA ÓR ST.

GK=STEYPTUR GÖLFKÓTI
FGK=ENDANLEGUR GÖLFKÓTI



VERKFRÆÐIÞJÓNUSTAN EHF
ORNSÁRGEIÐUR 3 · 108 REYKJÁRK · SÍM: 520 9960 · NETFANG: jng@veit.is gh@veit.is

Byggingafráttir í Hafnarfjarðum
F.h. Sigurbjartur Halldórsson

Móttaki:
Samb.: 29.04.04

26 MAI 2004

PROJEKTUR:	ENGJAVELLIR 12	PROJEKTUR:	04.11	DAÐS:	23.04.04
STADUR:	HAFNARFJÖRDUR	PROJEKTUR:	STEYPT HÓS	PROJEKTUR:	301
FRÁVEITUKERFI:		SKYRVA:	Jón Guðmundsson	PROJEKTUR:	L1
GRUNNLAGNIR:		TELEFÓN:	280255-4329	SKYRVA:	1:50/1:10
GRUNNMYND OG SNEB:		SKYRVA:		PROJEKTUR:	301