




DAGS:	NR:	BREYTINGAR:	SAM:

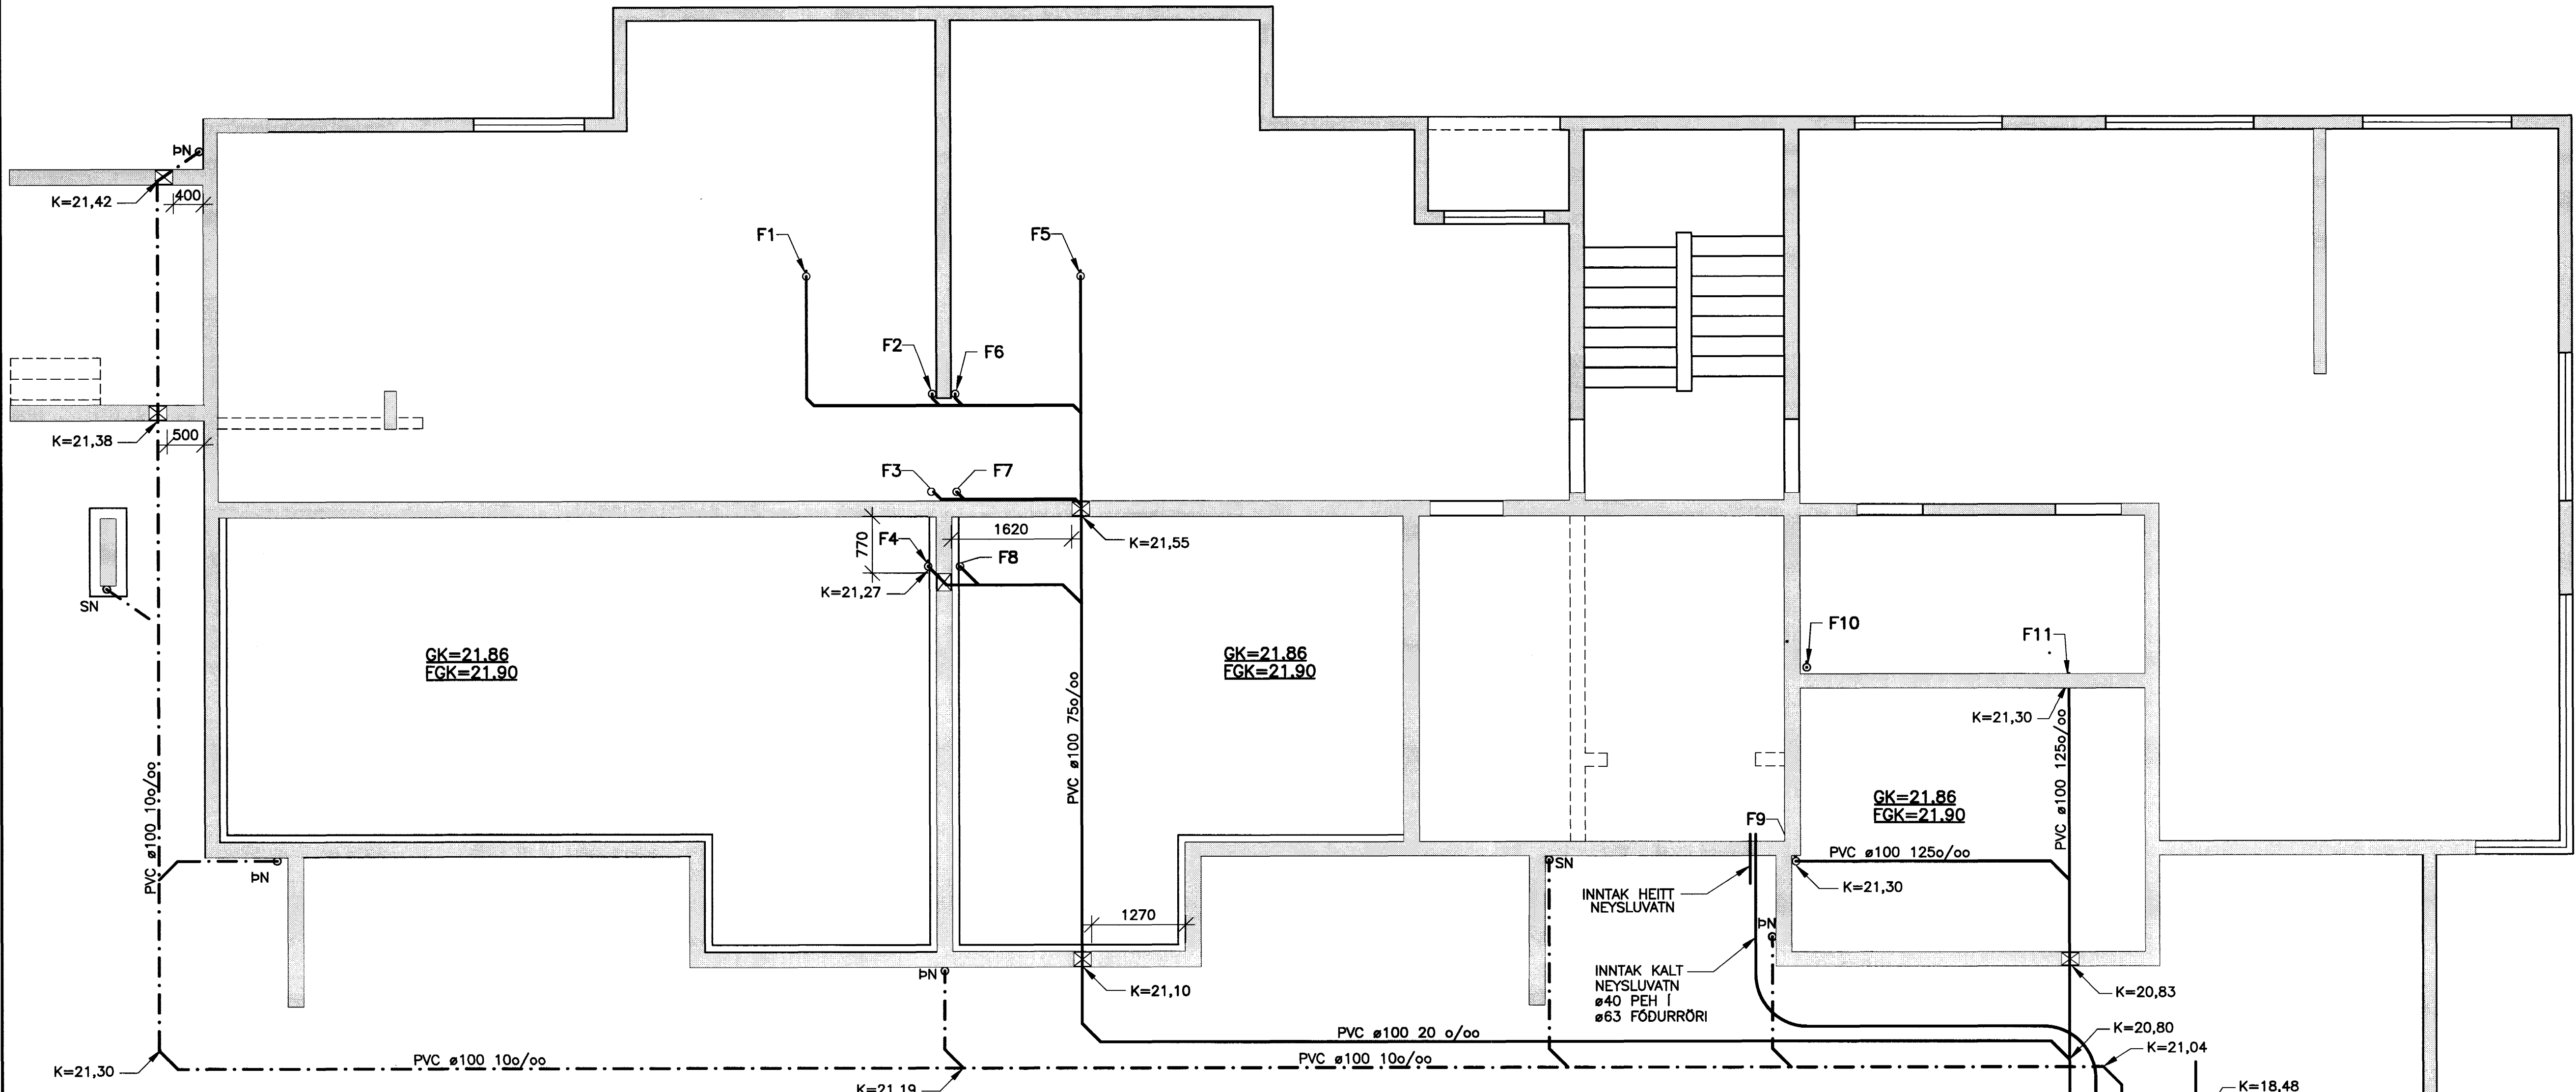

GRUNNLAGNIR GRUNNMYND. 1:50

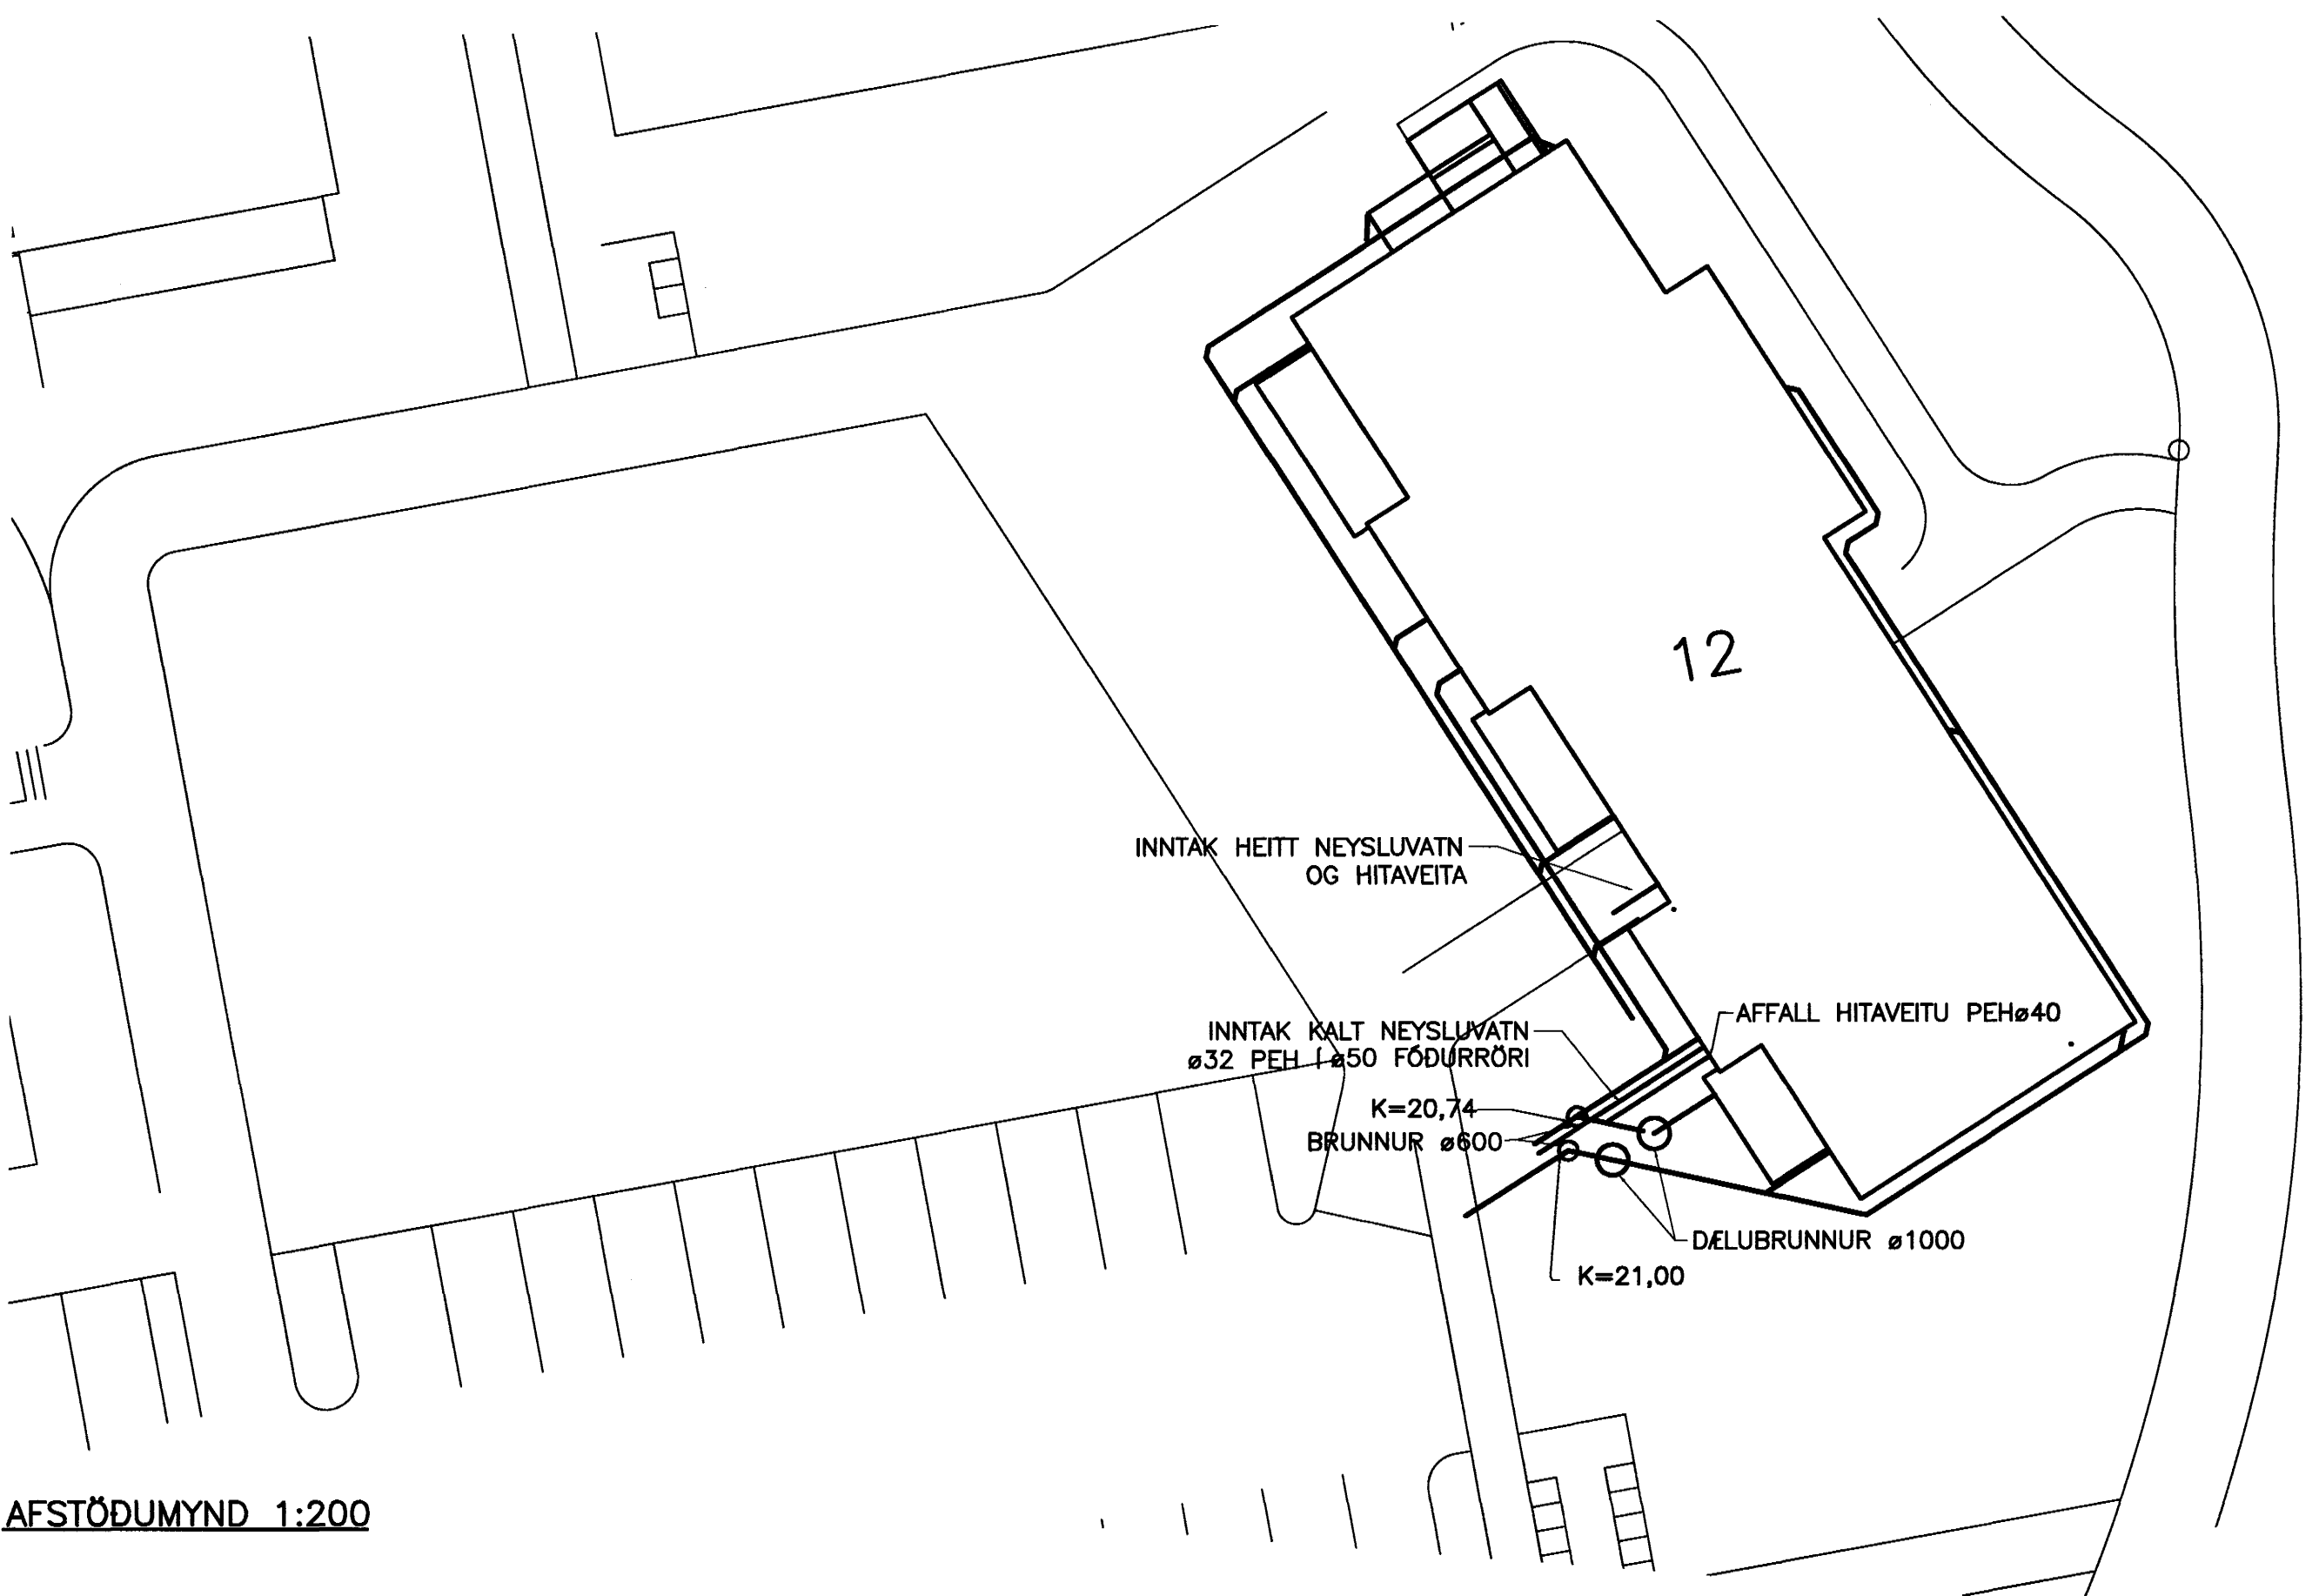

AFSTÖDUMYND 1:200

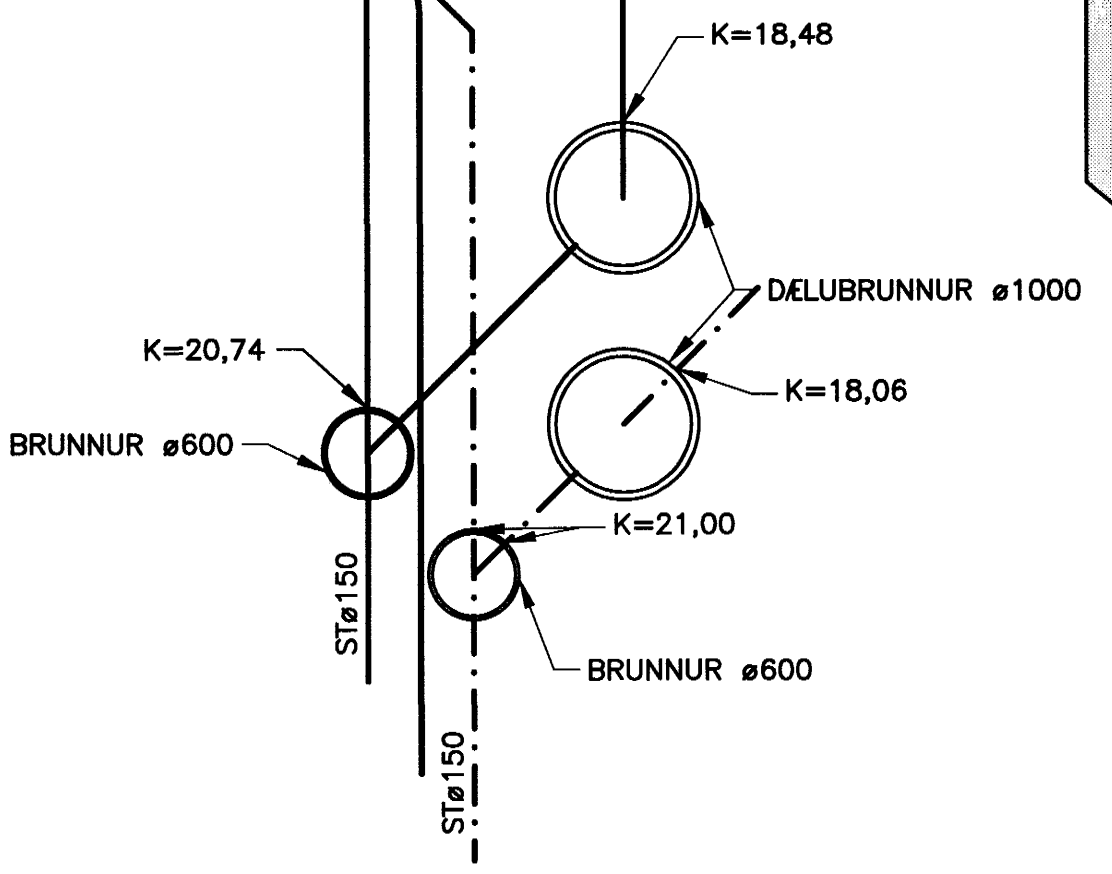


Samþykkt þann
26 MAI 2004

Byggingafulltrúinn í Hafnarfirði
F.h. Sigurbjartur Halldórsson

Móttækilið: **ISK**

Samþykkt þann
26 MAI 2004

Byggingafulltrúinn í Hafnarfirði
F.h. Sigurbjartur Halldórsson

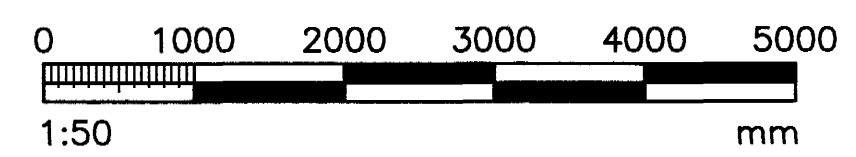

SKÝRINGAR SJÁ TEKNI. NR. 301

VERKFRÆÐIÞJÓNUSTAN EHF

PROJEKT NÚMUR:	04.11	DAG:	23.04.04
PROJEKT NÁM:	STEYPT HÖS	BLAÐNÚMUR:	302
FRÁVETJUKERFI:	Jón Guðmundsson	BLAÐNAFNA:	L1
GRUNNLAGNIR:	280255-4329	SKALA:	1:50/1:200/1:10
GRUNNMYND, AFSTÖDUMYND OG SNB:		BLAÐNÚMUR:	302