
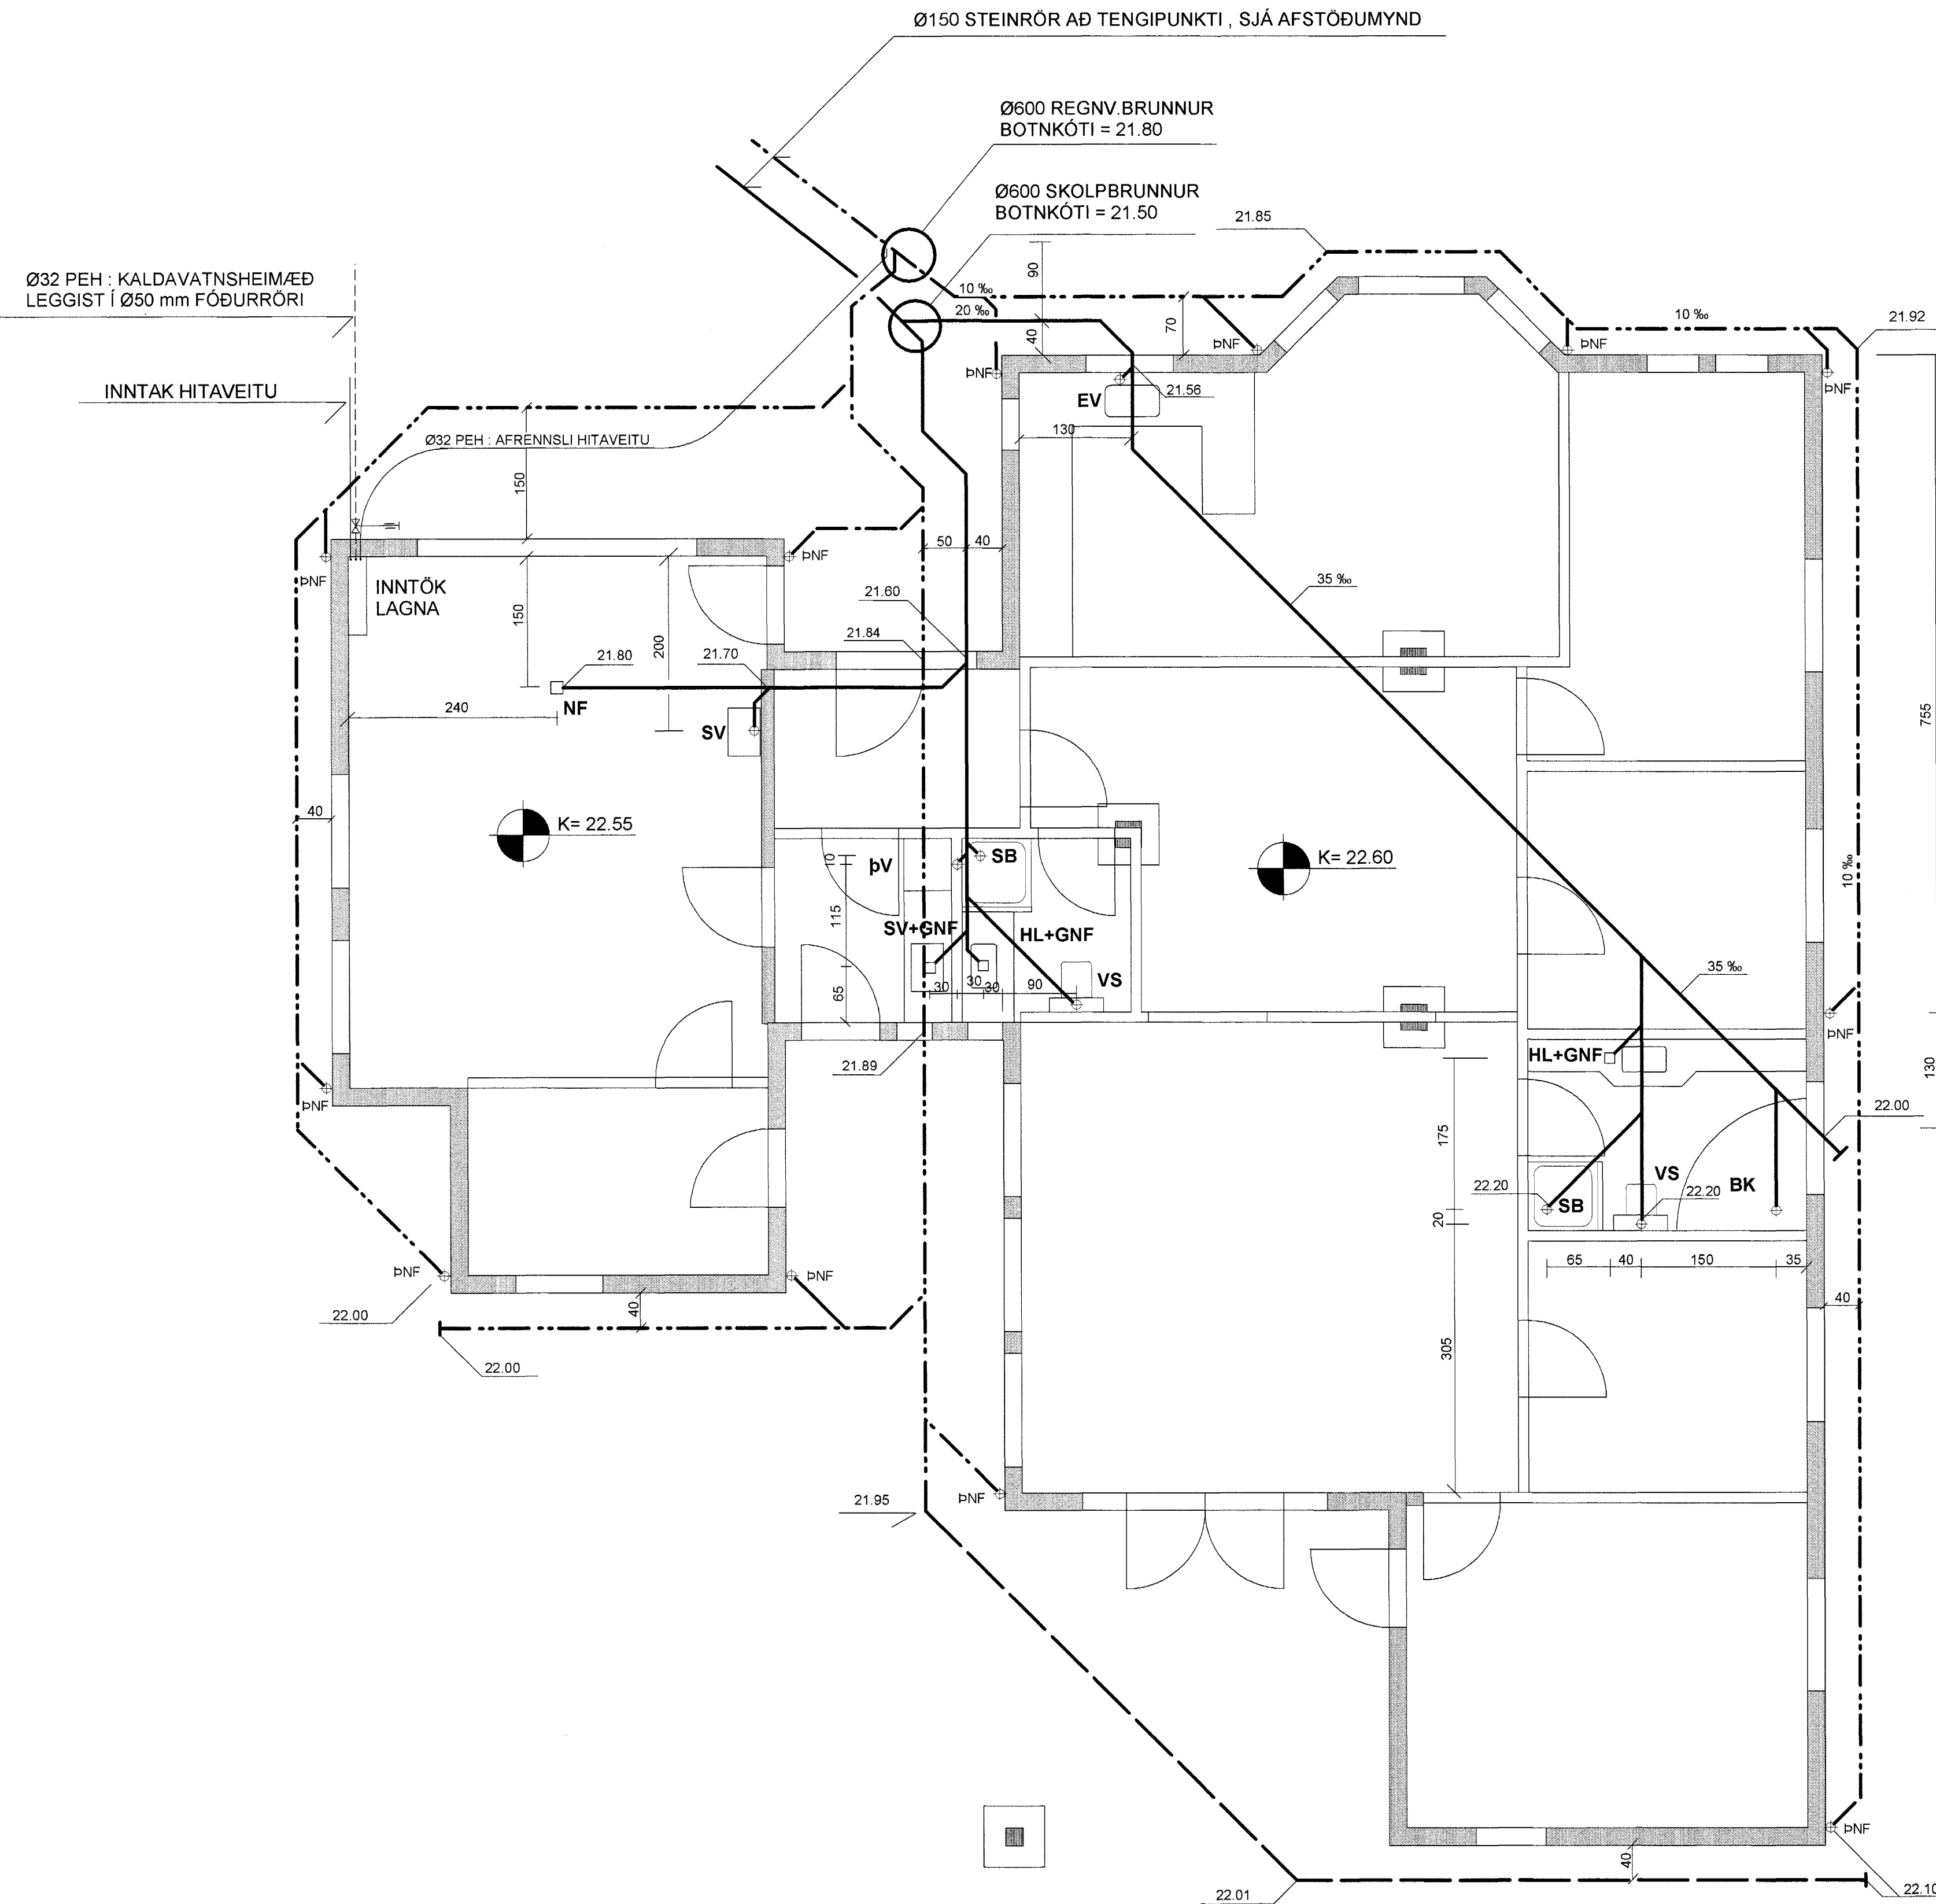


AFSTÖÐUMYND MKV. 1:500

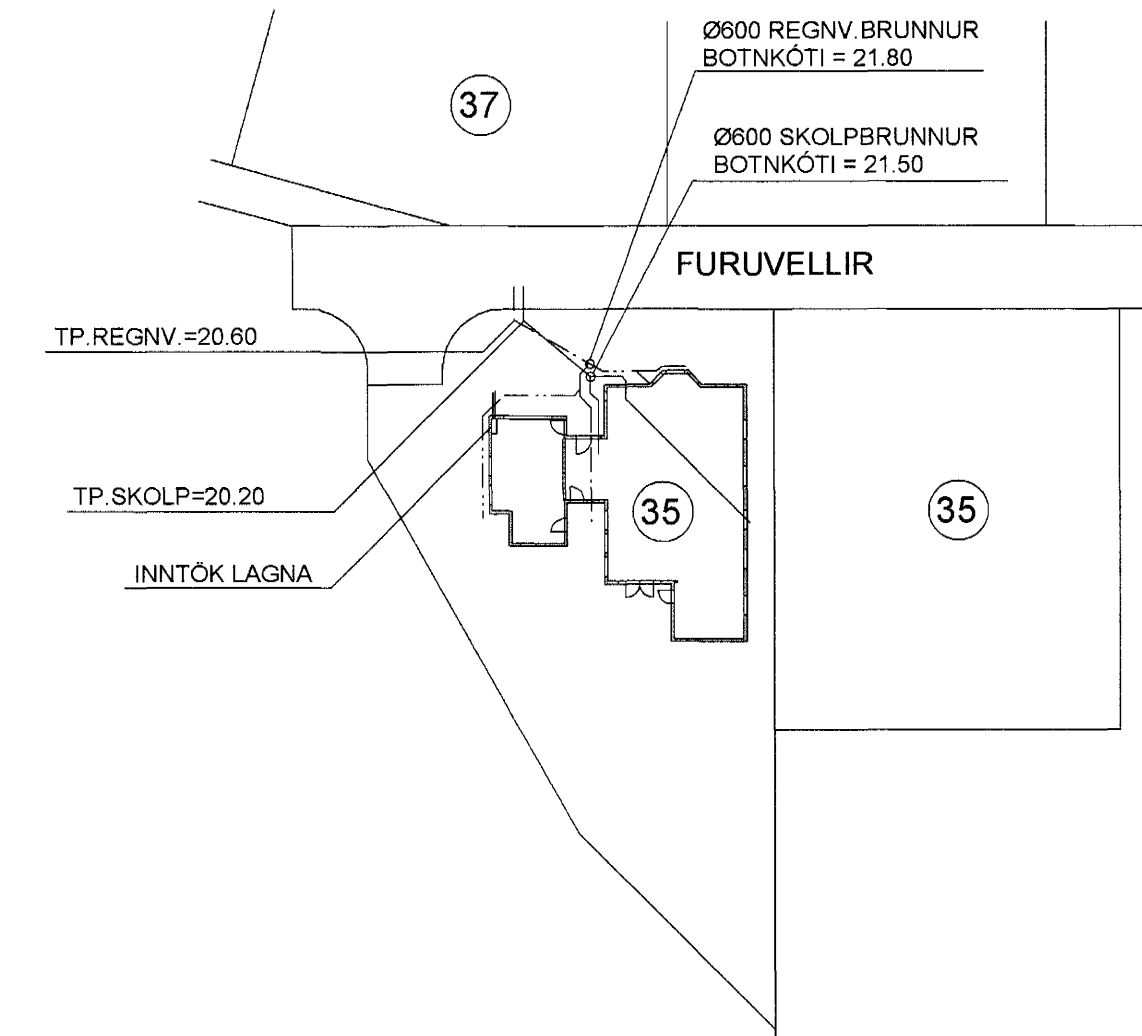

SKÝRINGAR :

ÖLL RÖR ERU Ø 100 mm PVC-PLASTRÖR
 NEMA ANNAD SÉ TEKIÐ FRAM Á TEIKNINGUM
 ALLAR SAMSETNINGAR SÉU MEÐ GÜMMIÐÞÉTTINGUM
 NOTA SKAL DRENMÖL NR. 1 YFIR JARÐVATNSLAGNIR

ALLIR KÓTAR ERU Í METRUM
 ALLAR MÁLSETNINGAR ERU Í SENTIMETRUM

SKOLPLÖGN

REGNVATNSLÖGN

REGN- OG JARÐVATNSLÖGN

Samþykkt þar
 26 MAÍ 2004
 Byggingafrúddinn í Hafnarfirði
 E.h. Sigurbjartur Halldórsson

(A) BREYTT. 20.05.2004 (TILFÆRSLA Á BRUNNUM OFL)

TEIKN.NR. 2.01	Tæknivangur ehf. Hlíðasmári 17, Kópavogi Sími: 564 22 44, Netf. tva@simnet.is
KVARDI: 1:10, 1:500	
DAGS. MARS 2004	
HANNAD: MG	VERKEFNI: FURUVELLIR 35 Í HAFNARFIRÐI
TEIKNAD: MG	LAGNIR Í GRUNNI: GRUNNMYND AFSTÖÐUMYND OG SKÝRINGAR
YFIRFARID:	Magnús Gylfason 872 4199 Eiríkur Guðmundsson