



Neysluvatnslagnir. 1:50

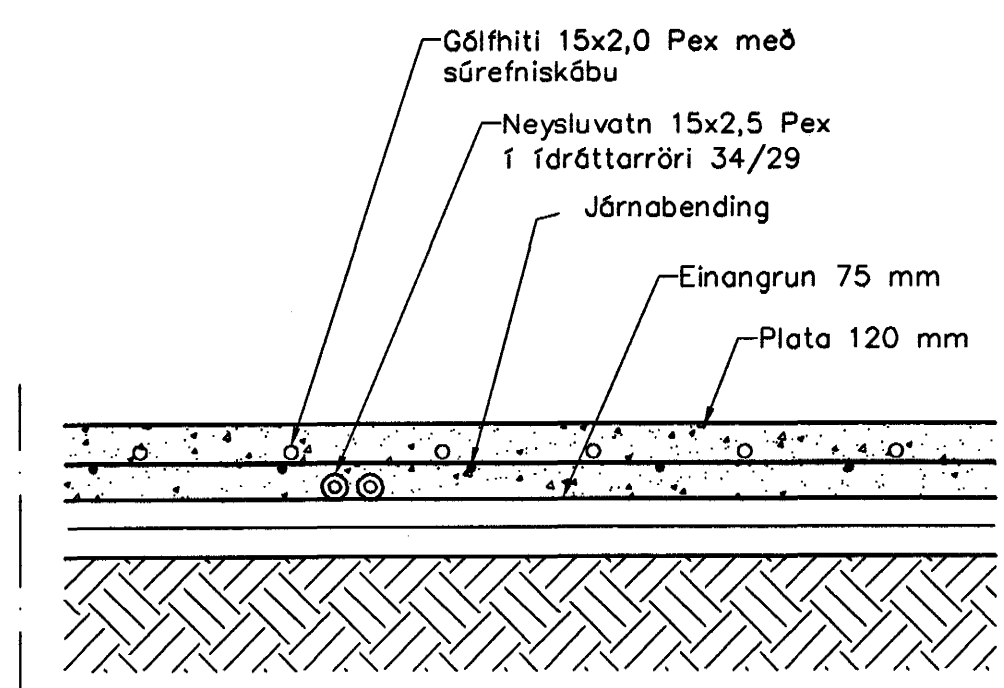

Hita- og vatnslagnir, Snið í botnplötu. 1:10

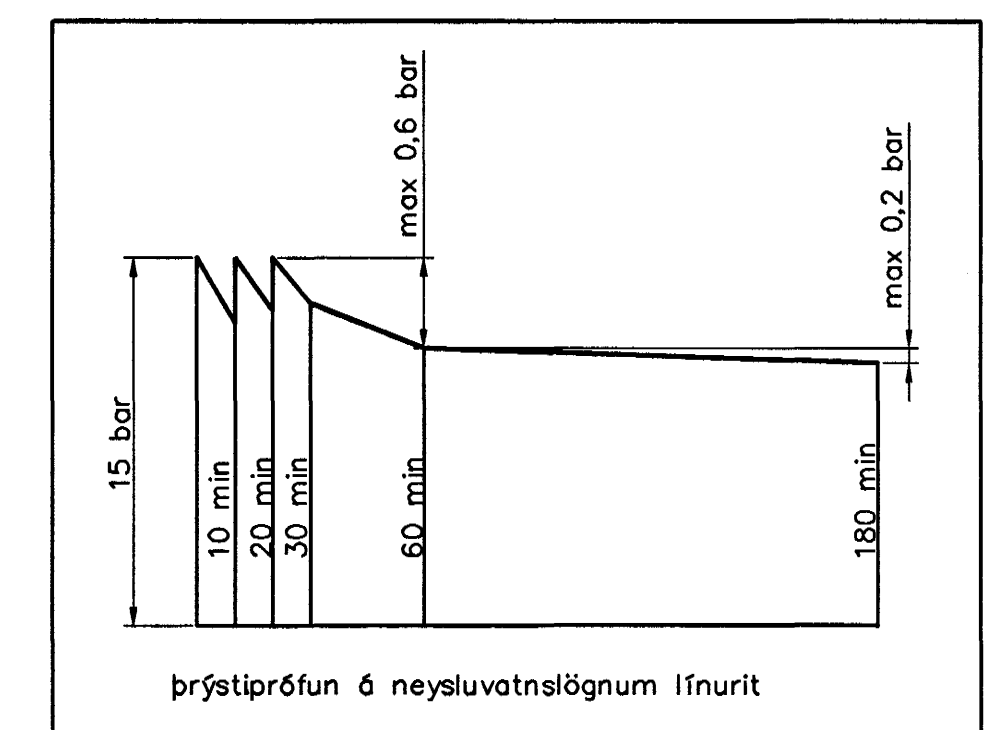

Prýstiprófun á neysluvatnslögnum ífnurit

Neysluvatnslagnir, Skýringar

Neysluvatnslagnir eru PB-rör af gerðinni AQUATHERM SHT. Eingöngu skal nota viðurkennt efni, og geta skal þess allir hlutir kerfisins séu frá sama framleiðanda. Festingar skal setja á lagnir með mest 1-1,5 metra millibili. Setja skal þrjár festingar við beygjur. Beygjuradíus skal ekki vera meiri en 5x þvermál pípu. Geta skal þess að óhreinindi komist ekki milli ytrarörs og innrarörs. Prýstiprófun á lögnum skiptist í tveir lotur. Fyrri lota er framkvæmd í 1 kist, og er Prýstingurinn 15 bör. Prýstifall má vera max 0,6 bör á seinni 30 min. Seinni lota er gerð framhaldi af fyrri lotu og tekur 2 kist. Prýstifall má vera max 0,2 bör.

Sampykkt þann 25 MAÍ 2004

Utgáa	Breyting	Staður	Hannað
		Furuvellir 32 Hafnarfirði	
		Skýring	Neysluvatnslagnir
Hannað / Teknað	Kvarði	Dagsetning	Verkr.
	1:50 1:10	20.4.09	16-04
		Tekn.nr.	2-02