




Ólafur Gísl Baldursson
 Garðaföt 15, 210 Garðabæ
 Kt. 240563-5689

Ólafur G. Baldursson

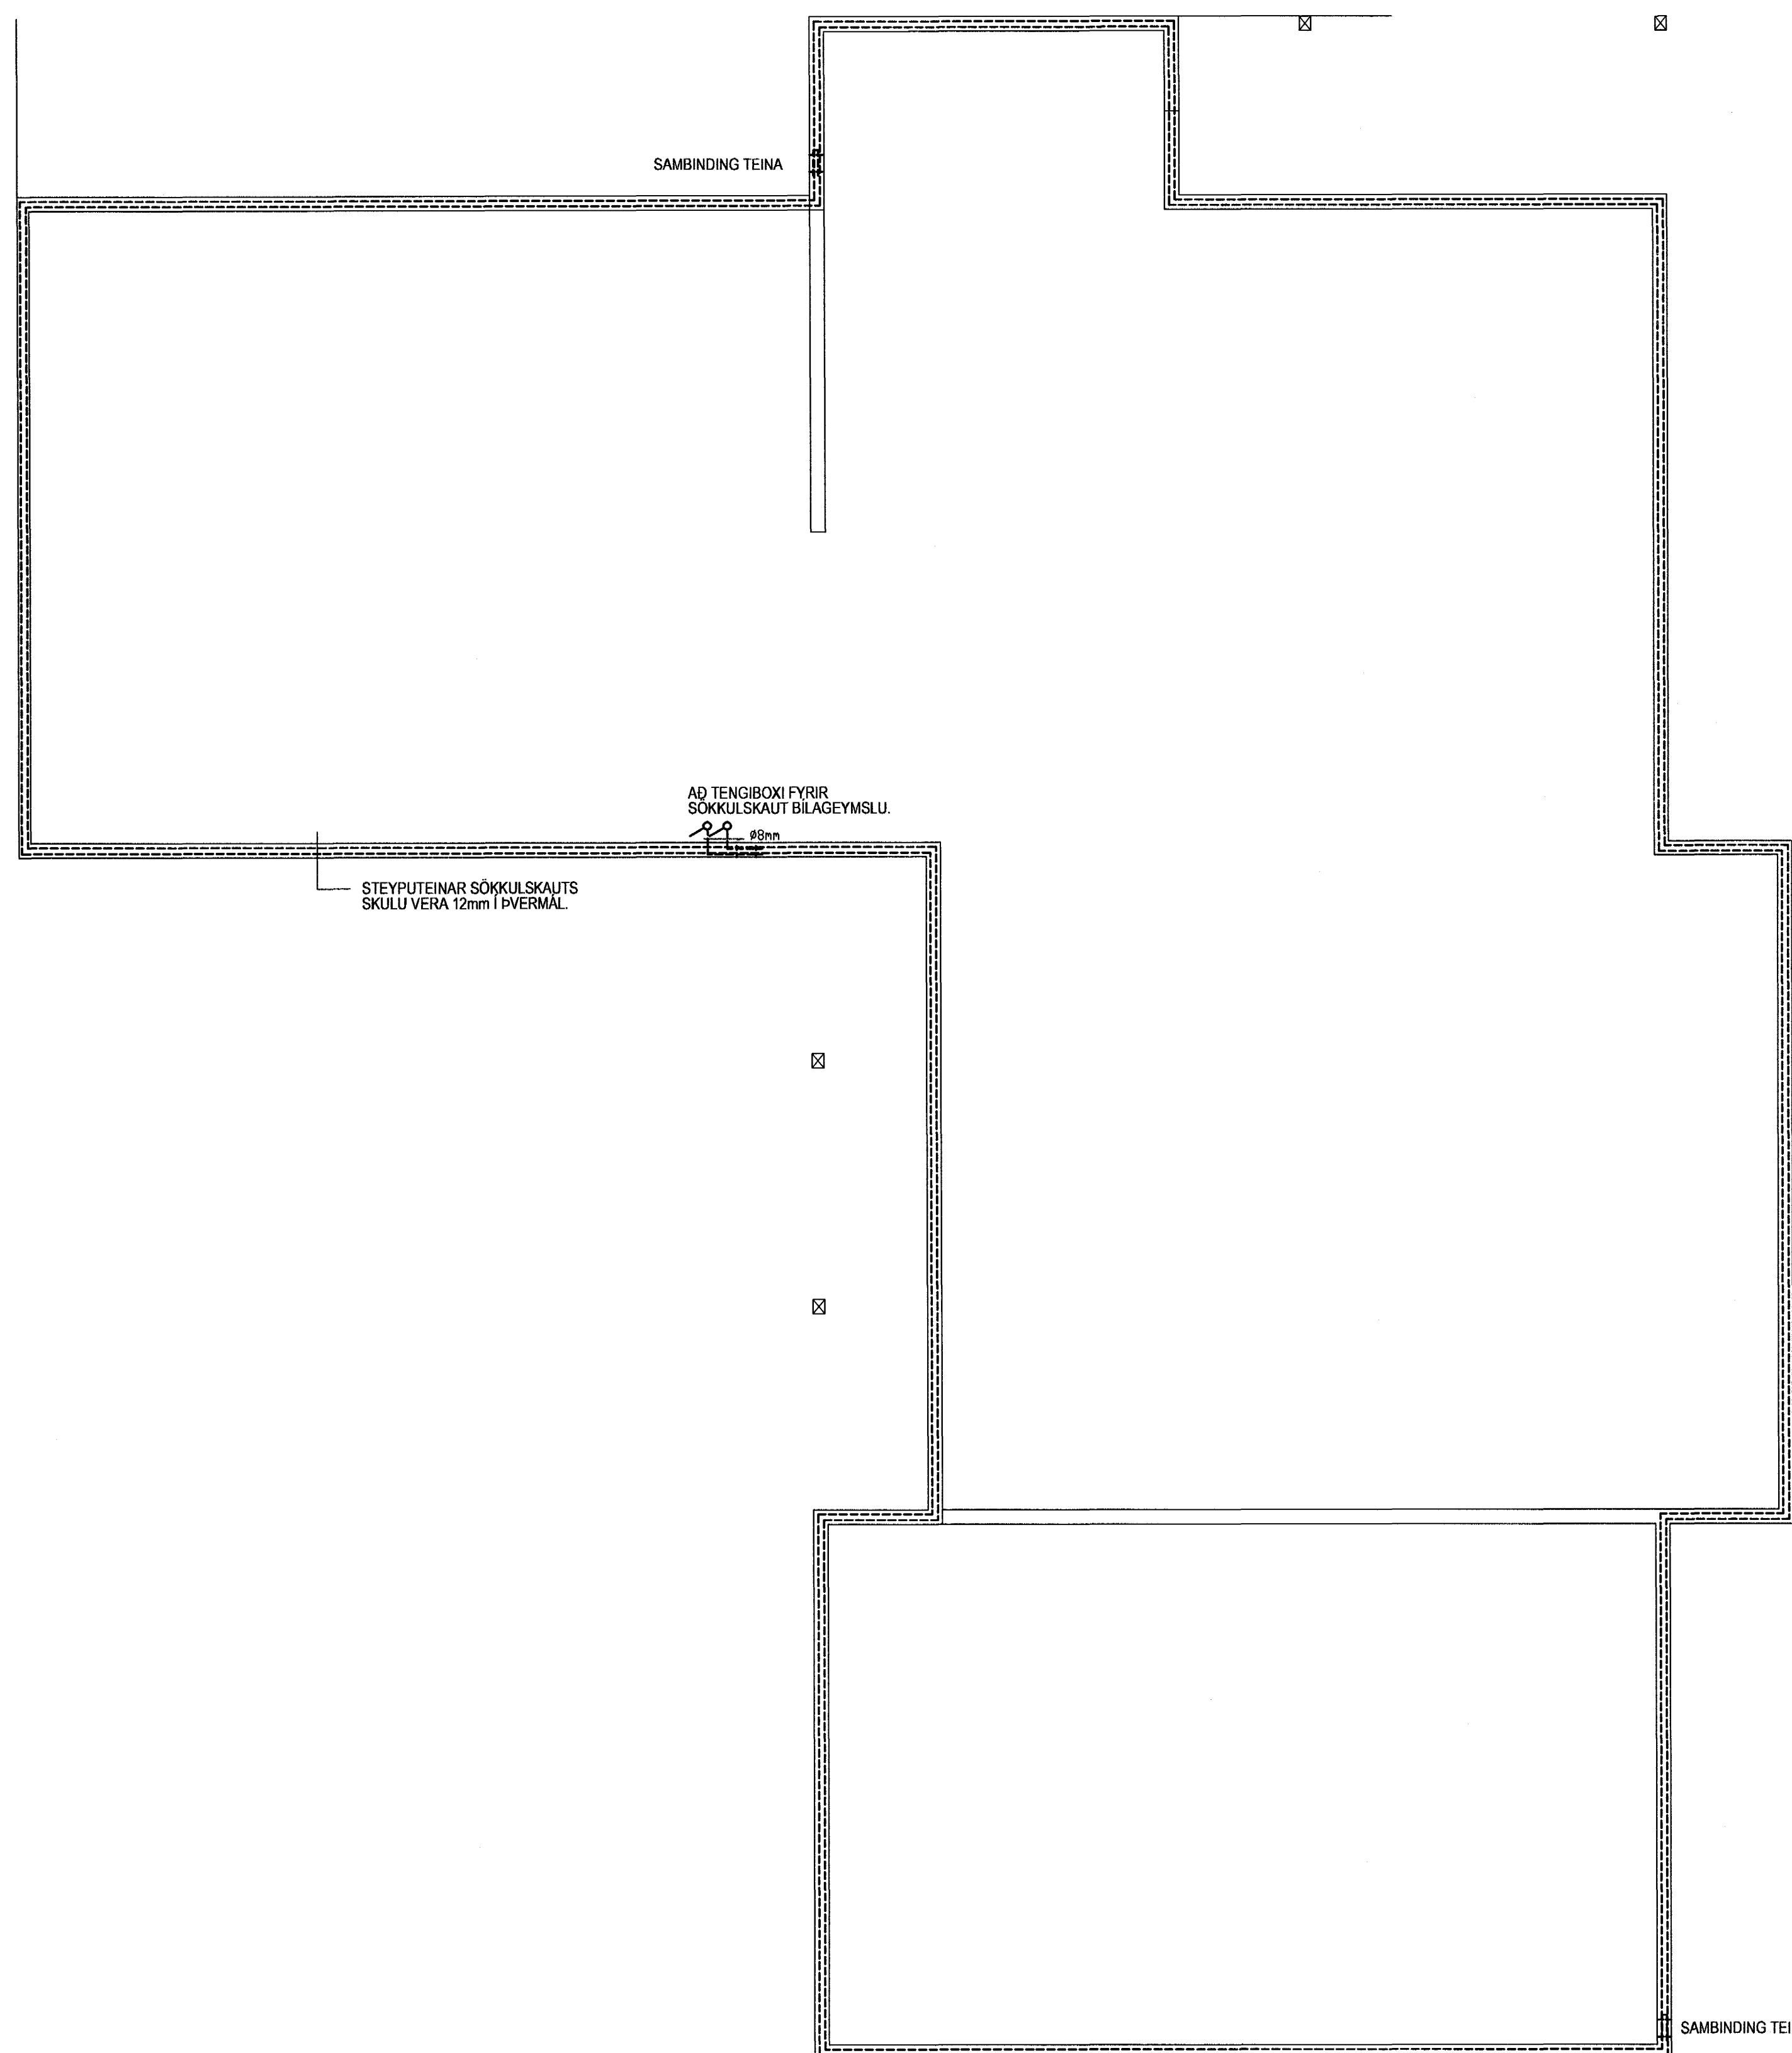

Sambinda skal neðstu steyputeina í sökkli eins og myndirnar sýna hér að neðan fyrir sökkulskaut.

Fara skal eftir reglugerð um raforkuvirki og tæknilegum tengiskilmálum rafveitna.

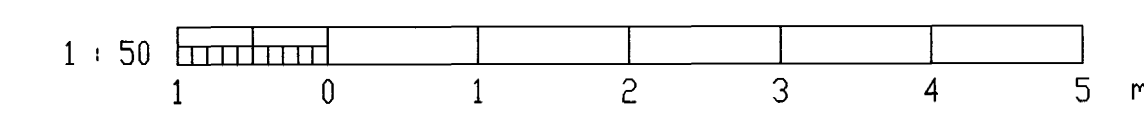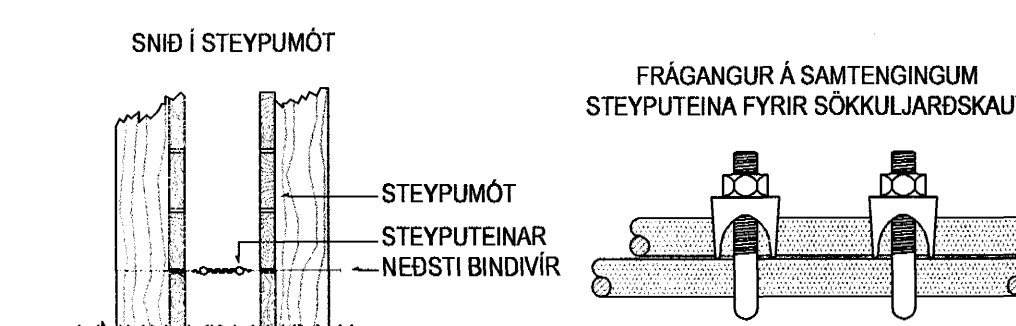

HIANNAD	Ó.G.B.	umsjá ehf
TEIKNAD	Ó.G.B.	
YFIRF.		
SAMP.		RAFTEIKNISTOFA
DAGS:	10.05.2004	GARDAFLÖT 15
VERKNR:		210 GARDABÆ
TEIKN. NR.	4-02	SÍMI: 820-7560 SÍMI: 565-5801
FÍFUVELLIR 16		24 MAÍ 2004
HAFNARFIRÐI		Byggingafultrúinn í Hafnarfirði Eh. Sigurjón Þ. Halldórsson
SÖKKULSKAUT		UTG.