
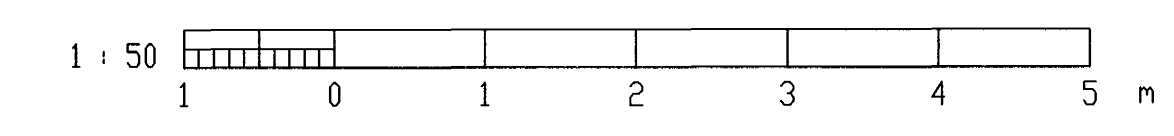


Ólafur G. Baldursson

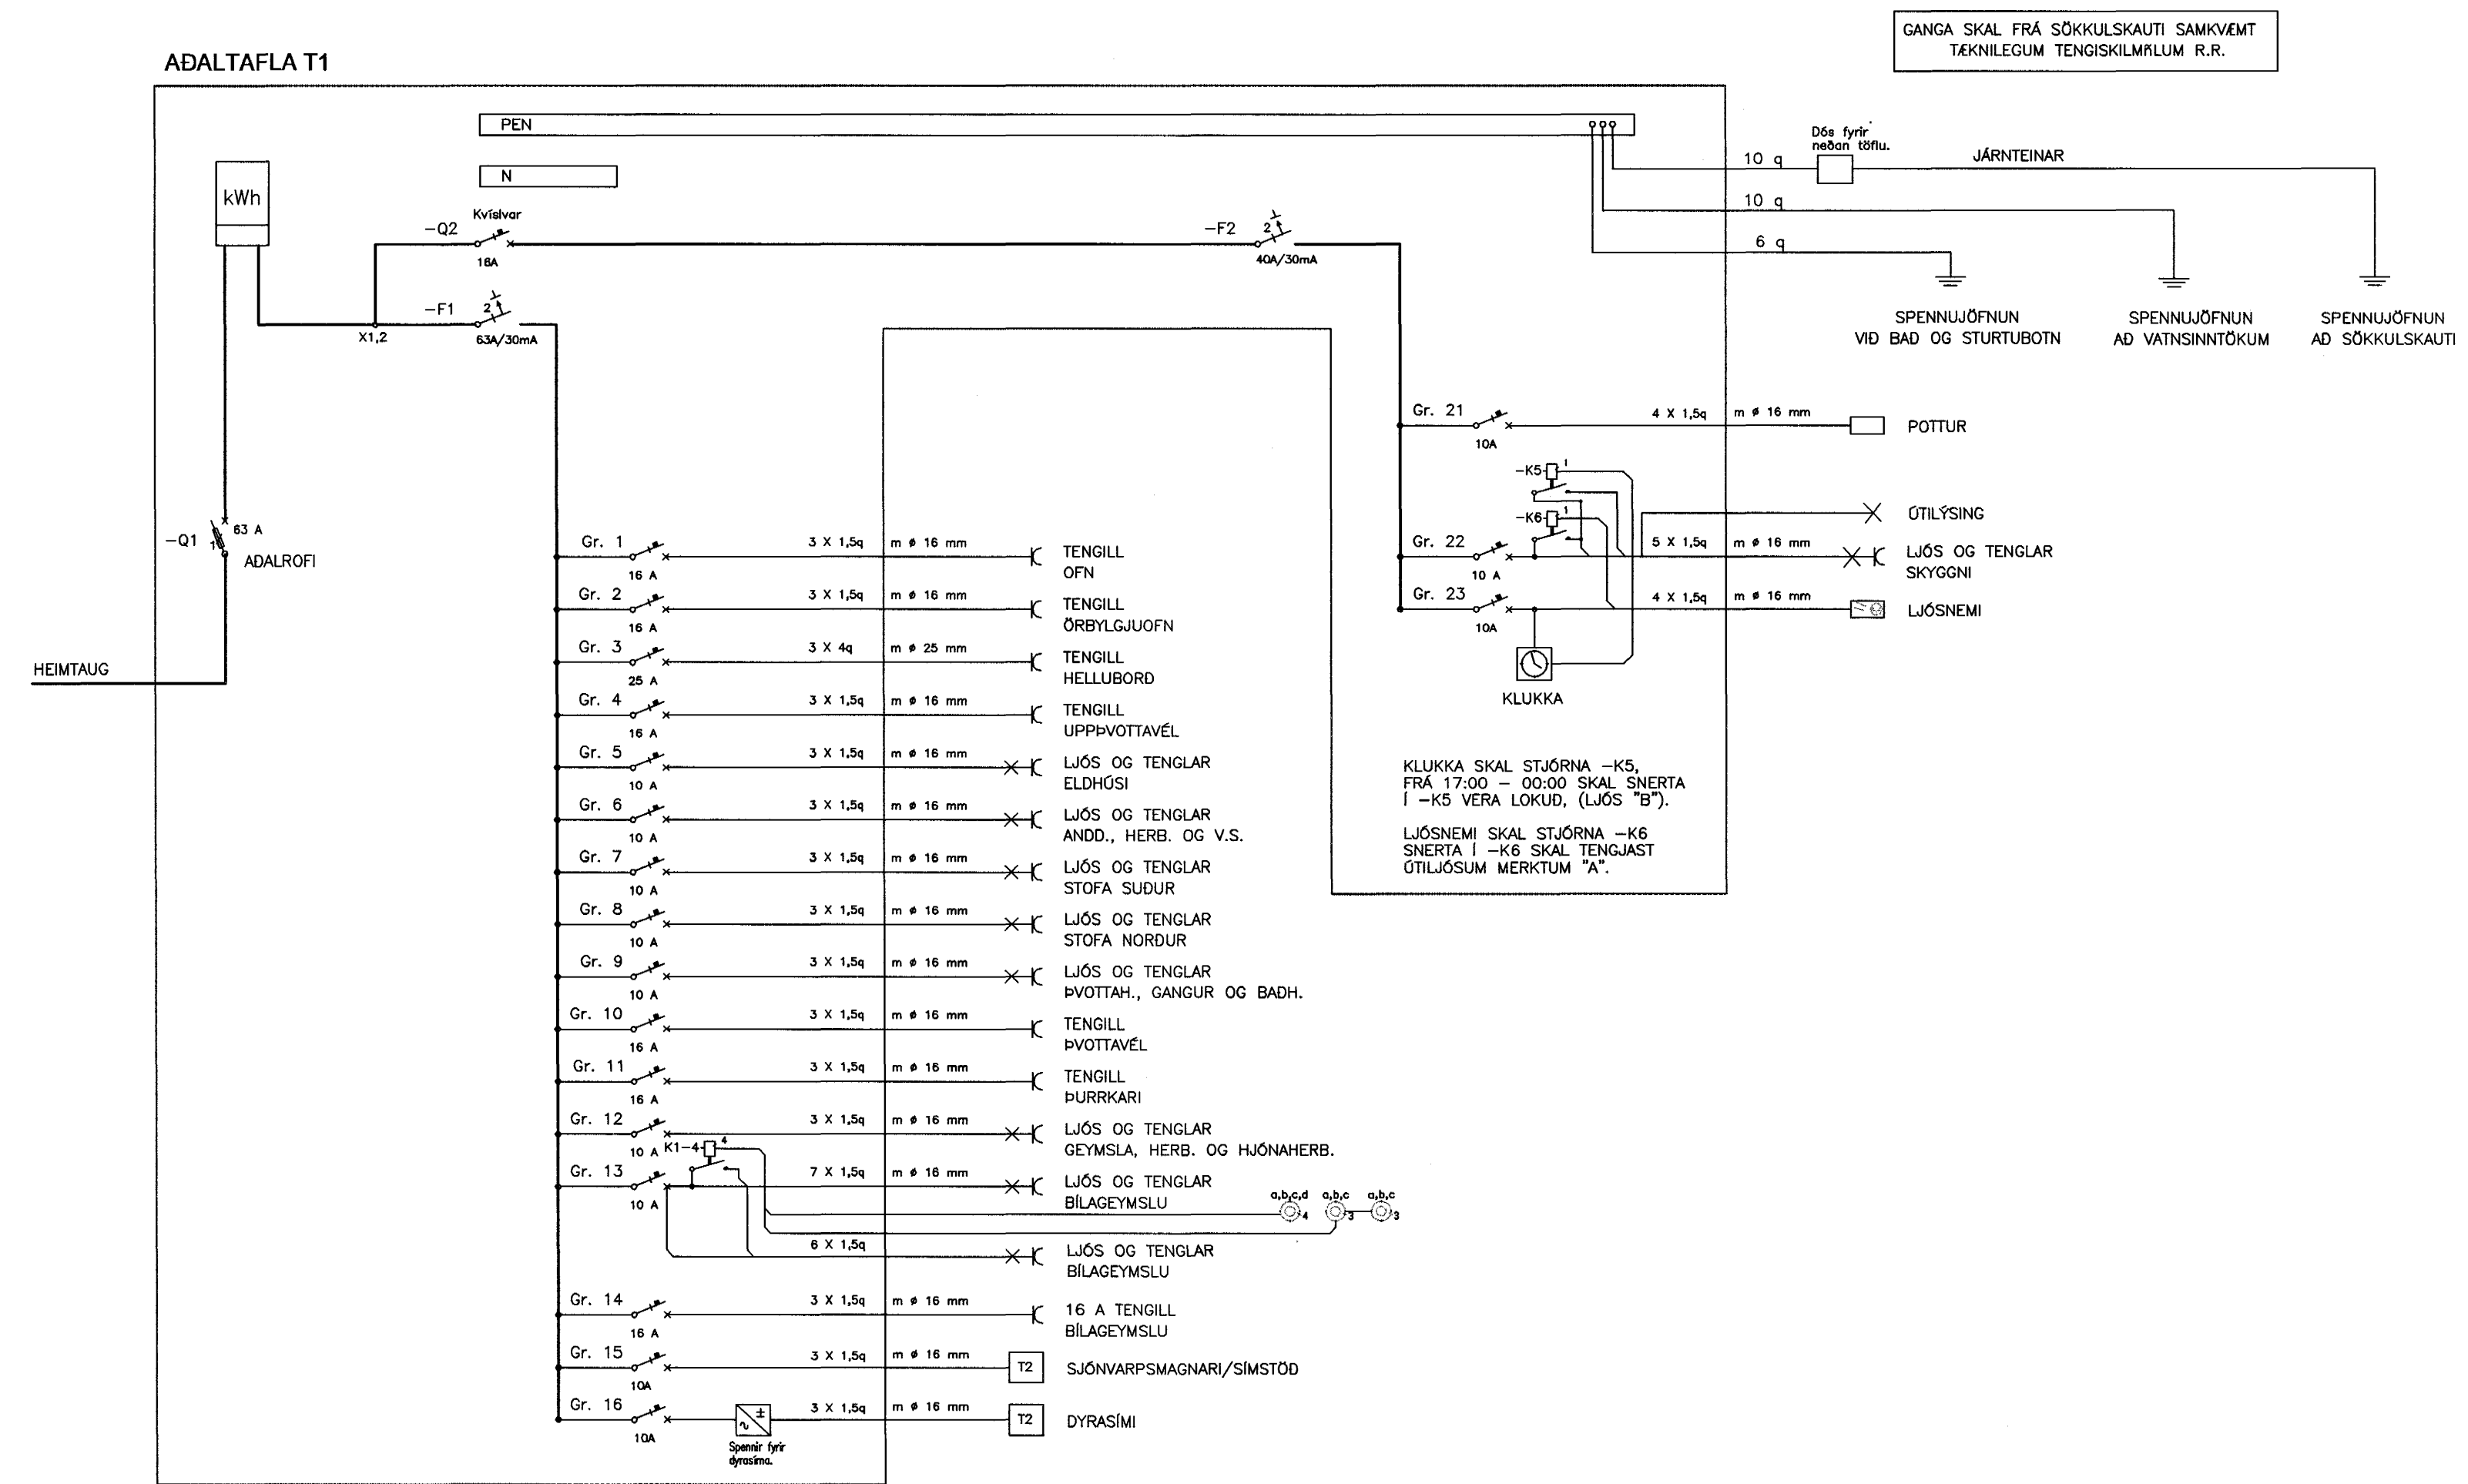

HANNAÐ	Ó.G.B.	umsjá ehf	RAFTEIKNISTOFA
TEIKNAD	Ó.G.B.		
YFIRF.			
SAMP.			
DAGS:	10.05.2004		
VERKNR:		GARÐAFLÓT 15	SÍMI: 820-7560
		210 GARÐABÆ	SÍMI: 565-5801
TEIKN. NR.	4-04		Sampykkt þann
FÍFUVELLIR 16		24 MAI 2004	
HAFNARFIRÐI		Byggingafultráinn í Hafnarfirði	
TÖFLUTEIKNING		Efn. Sigurbjörg Hallgrósson	