


Að lóðarmörkum

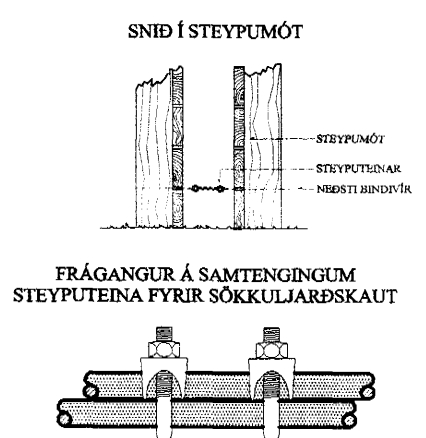

SKÝRINGAR

LAGNIR ERU HULDAR 16mm PLASTPIPUR OG TAUGAR 3x1,5°
 HÆÐ Á ROFUM SÉ 105 sm.
 TENGLAR VÍÐ ROFA SEU Í SOMU HÆÐ OG ROFAR.
 HÆÐ Á TENGLUM SÉ 20sm.
 HÆÐ Á VEGGLJÓSUM YFIR VÖSKUM SÉ 210sm.
 MÁLSTRAMUR ROFA SÉ 10A, EN TENGLA 16A.
 F = BÆJARSÍMI, T+F = TOLVA OG SÍMI, L = LOFTNET
 ° = HITANEMAR F. GÓLFHITA HÆÐ = 160sm
 (H) HÁTALARADÓSIR HÆÐ = 20sm, DS = DYRASÍMI HÆÐ = 130sm
 (R) REYKSKYNJARI jóniskur
 (R) REYKSKYNJARI optiskur
 (H) HITASKYNJARI
 ○ → HREYFISKYNJARI ÞJÓFAVARNAKERFIS HÆÐ = V/LOFT

NEMA ANNARS SÉ GETID

Samþykkt þann 21 MAÍ 2004

Byggingafultrúinn í Hafnarfirði
 E.h. Sigurbjartur Halldórsson

				GAUKSÁS 35 HAFNARFIRÐI		MKV. 1:50	
				1.HÆÐ RAFLÖGN OG SMÁSPENNA		TEIKN.NR. 2	
				TERA S/F		SÍÐASTA TNR.	
A	04.04.24	HEIMTAUGAR- OG FULLNADARTEIKNING	B.P.T.	T.S.	270.146.2435	TNR. 2	AF 4
ÚTG.	DAGS.	TEIKN. HANNAÐ	SAMÞYKKT	KENNITALA	RAFMAGNSVERKFRÆÐISTOFA	ÚTG. A	
				EDMUND BELLERSEN		SÍMI 5687388	
				TRAUSTRÍ SVEINBJÖRNSSON		RAFMAGNSSTJÓRN. SÍMI 5687390	