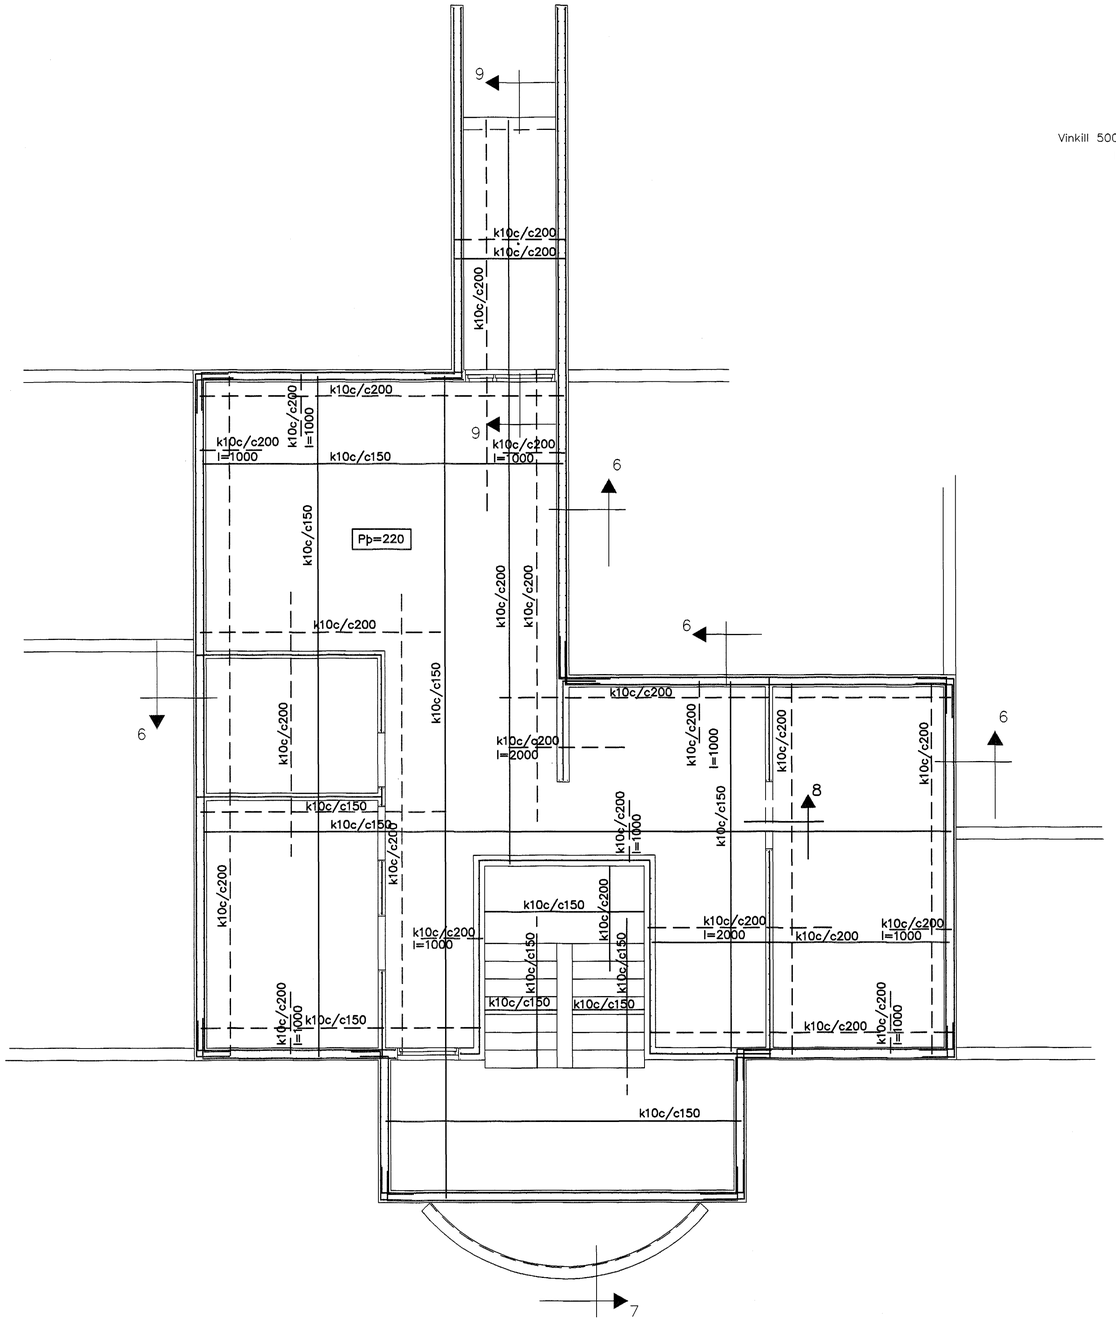

GRUNNMYND 1:50

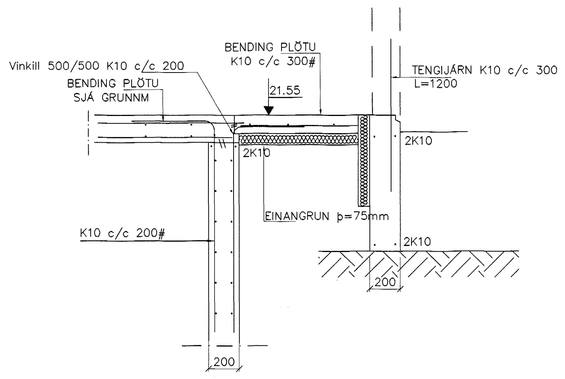

SNIÐ 7 1:20

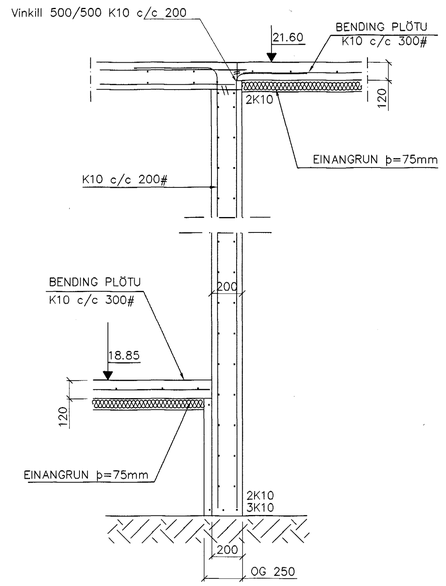

SNIÐ 6 1:20

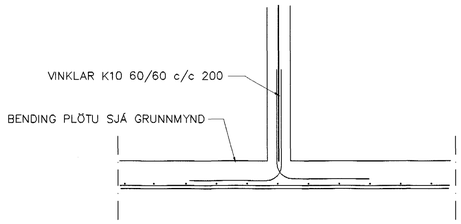

SNIÐ 8 1:20

SKÝRINGAR

STEYPA S-250, SEMENTINNIHALD = 300kg/M
STEYPUHULA Í ÚTVEGGJUM = 30mm
STEYPUHULA Í PLÖTU = 20mm
BENDISTÁL Ks410

ÚTVEGGJIR TVÖFÖLD GRIND
K10 c/c 200#
Milliveggir einföld grind í miðjan vegg
K10 c/c 250#
EÐA BENDINET 181

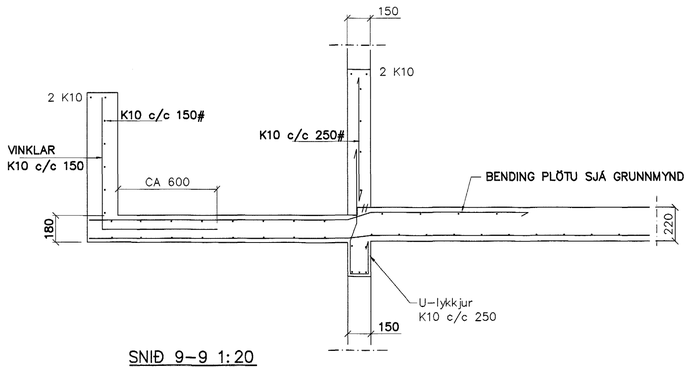

SNIÐ 9-9 1:20

Br.	Dags.	Eðli breytinga	Sign

ENGJAVELLIR 3B
HAFNARFIRÐI

BENDING VEGGJA KJALLARA
BENDING PLÖTU YFIR KJALLARA

Samþykkt þann
26 FEB. 2004
Byggingafulltrúinn í Hafnarfirði
F.h. Sigurbjartur Halldórsson

MKV.	1:50 1:20
DAGS.	DES. 2003
VERK NR.	2334
TEIKN. NR.	1-02
HANNAÐ	SIG. ÞORLEIFSS. KT. 241148-3009
TEIKNAÐ	G.H.
YFIRFARIÐ	

TÆKNIÞJÓNUSTA SIGURÐAR ÞORLEIFSSONAR ehf
STRANDGÖTU 11 220 HAFNARFIRÐI
SÍMI 555-4255 FAX 565-2875
E-mail taeknithjonusta@islandia.is
kt: 440693-2539