



SNID A-A

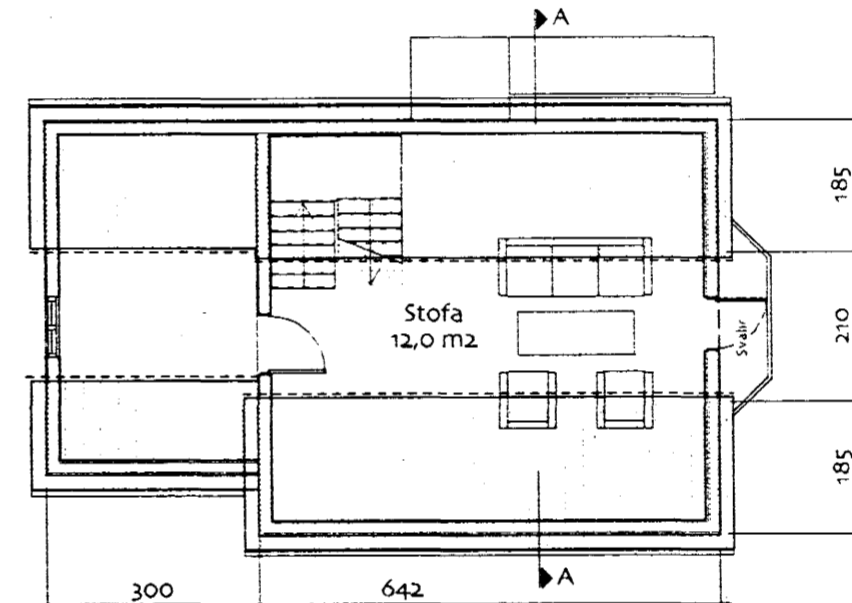

RIS

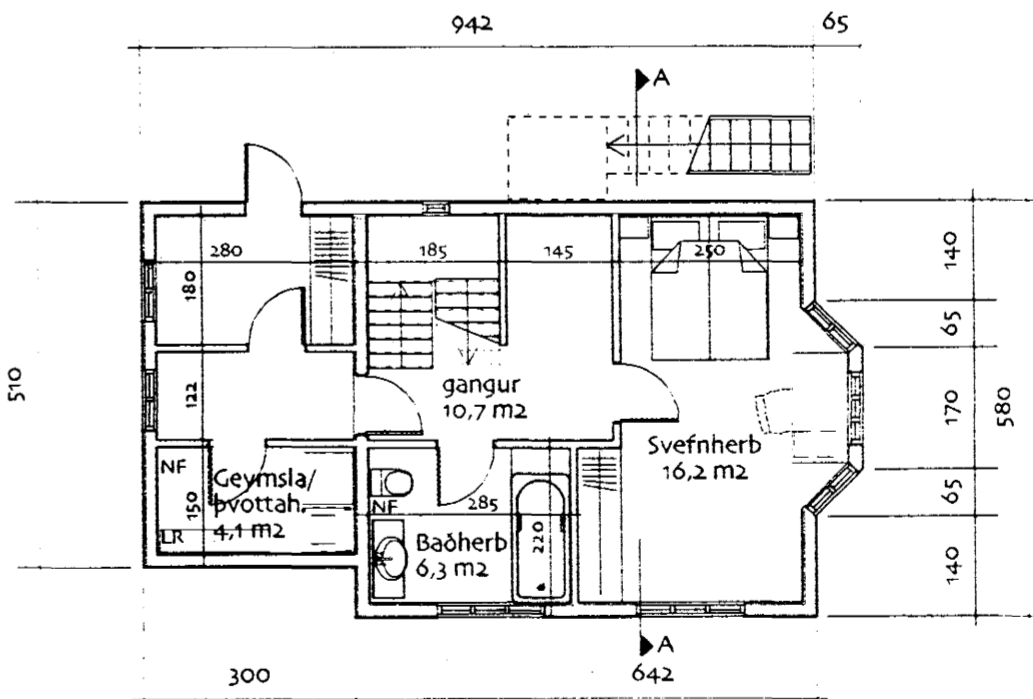

KJALLARI

Samþykkt þann
24 FEB. 2004
Byggingafulltrúinn í Hafnarfirði
E.h. Sigurbjartur Halidórsson

HVERFIRSGATA

GRUNNMYND 1. HÆÐAR

	Hverfisgata 13	02 B
	Grunnmyndir og snið	
	Kvarði 1:100	
	Dagsetning: 25.04.03 Br. 09.02.04	Umnið / teikn: HI
	Pionusta Arkitekta • Vítastíg 3 • Hafnarfirði • sími 6929103 / 5653003 Haraldur Ingvarsson • arkitekti fai • kt. 030956-3389 • netf.: haling@vortex.is	