

SKÝRINGAR

Allir hæðarkótar miðast við fullbúið gólf

Allir útveggir eru 150mm þykkir

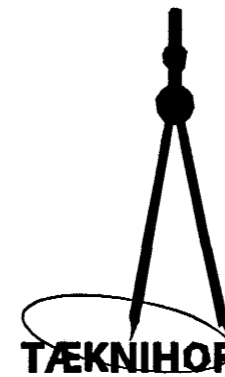

Í alla útveggi kemur K10 c/c 300mm lóðrétt og K10 c/c 200mm lárétt.

Í alla innveggi kemur K10 # 300mm í miðjan vegg

Samþykkt þann

24 FEB. 2004

Byggingafulltrúinn í Hafnarfir
F.h. Sigurbjartur Halldórsson

	Tæknihof EHF VERKFRÆÐISTOFA Jóhann K. Hjálmarsson FTFÍ kt. 220265-4639	SÚðarvogli 7 104 Reykjavík Sími : 0045-74472727 Netfang : t-hof@tdcadsl.dk Heimasíða : t-hof.com
	BLÓMVELLIR 1.HAFNARFIRÐI VEGGIR 1.HÆÐ Skýringar sjá blað 01 - 01	
		TEIKN.NR. 03 - 02
M.kv. 1: 50 og 1: 250 HANNAD. J.K.H.		VERK NR. 1019 DAGS. 10.02.04