


SKÝRINGAR


Allar sperrur skulu vera 50x225mm og í flokki K18 eða betra

Allar sperrur sem koma utan á steypta vegg skal verja með tjórupappa á milli timburs og steins og skal festa þær með múrboltum M12 120mm c/c 1200mm

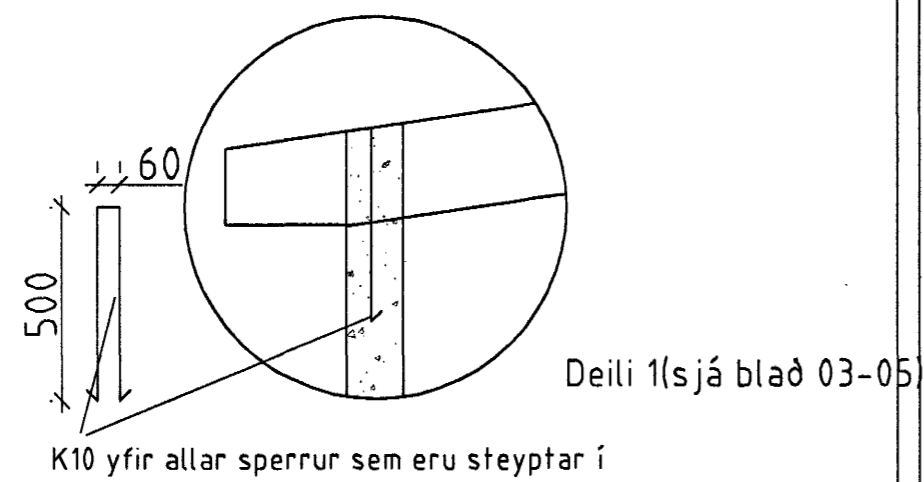

Samþykkt þann
24 FEB. 2004

Byggingafulltrúinn í Hafnarfirði
F.h. Sigurbjartur Halldórsson

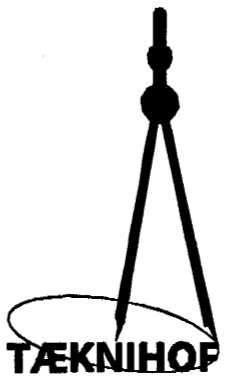	Tæknihof EHF VERKFRÆÐISTOFA Jóhann K. Hjálmarsson FTFÍ kt. 220265-4639	Söðarvog 7 104 Reykjavík Sími: 0045-74472727 Netfang: t-hof@tdcadsl.dk Helmasíða: t-hof.com
	BLÓMVELLIR 1.HAFNARFIRÐI ÞAKSPERRUR Skýringar sjá blað 01 - 01	TEIKN.NR. 04 - 01
Skurður A-A og B-B sjá blað 03 - 05 Deili 1 sjá blað 03 - 05	M.kv. 1:50 og 1:20 HANNAÐ. J.K.H.	VERK NR. 1019 DAGS. 10.02.04

Jón Gunnar Gunnarsson