Afstöðumynd mkv. 1:500

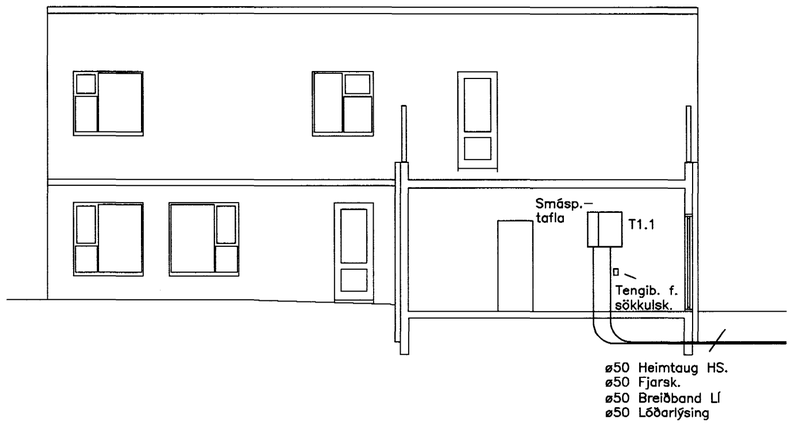

Snið A–A mkv. 1:50

Áritun samræmingarhönnuðar

Tenging sökkuljarðskauts

Tengja skal tvö neðstu járn í úthring sökkuls með klemmum. Taka skal tvo teina upp í tengibox neðan við töflu

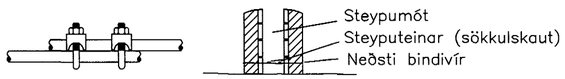

Samsetning steyputeina Snið í steypumót

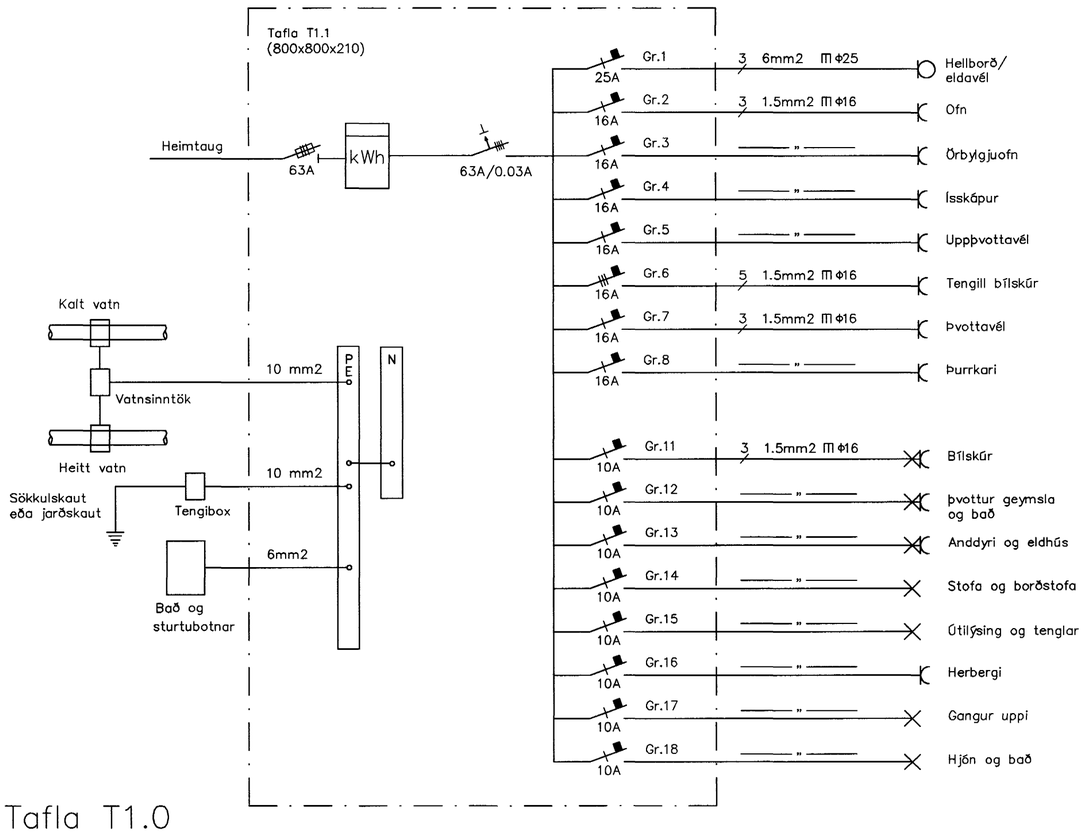

Tafla T1.0

Skýringar (Nema annars sé getið)
Lagnir eru 3x1.5 mm2 vír í ø16mm. rörum.
Málstraumur rofa skal vera 10A en tengla 16A.
Rör í smáspennulögnum skulu vera ø20mm.

Hæðir

Rofar og tenglar við rofa:	1100mm.
Tenglar	200mm
Tenglar í þvottahúsi, eldhúsi og v.s:	1100mm.
Hæð dyrasíma inni:	1300mm.
Hæð veggljósa	2000mm.

Lagnir í jörðu og grunni eru strikamerktar

S: Sími
L: Loftnet
Ds: Dyrasími
R: Reykskynjari

Við málsetningar skal hafa arkitektateikningar til viðmiðunar.

Samþykkt þann
24 FEB. 2004
Byggingafulltrúinn í Hafnarfirði
F.h. Sigurbjartur Halldórsson

Br.	Dags.	Eðli breytingar	Hannað	Athugað
Samþ.			Kt.	

Ágúst Á. Þórhallsson
s: 5687805, 6997608
póstfang: aat@isl.is

Blómvellir 1
1 og 2. hæð
Afstaða, snið, einlínumynd og skýringar
Afst.–, snið–, og einlínumyndir

Hannað Á.Á.Þ.	Athugað	M. 1:50,,1:100 og 1:500
Samþ.		Kt. 2306506919
Dags. 12.02.04	Nr.	019–E–011