Raflögn 2h. mkv. 1:50

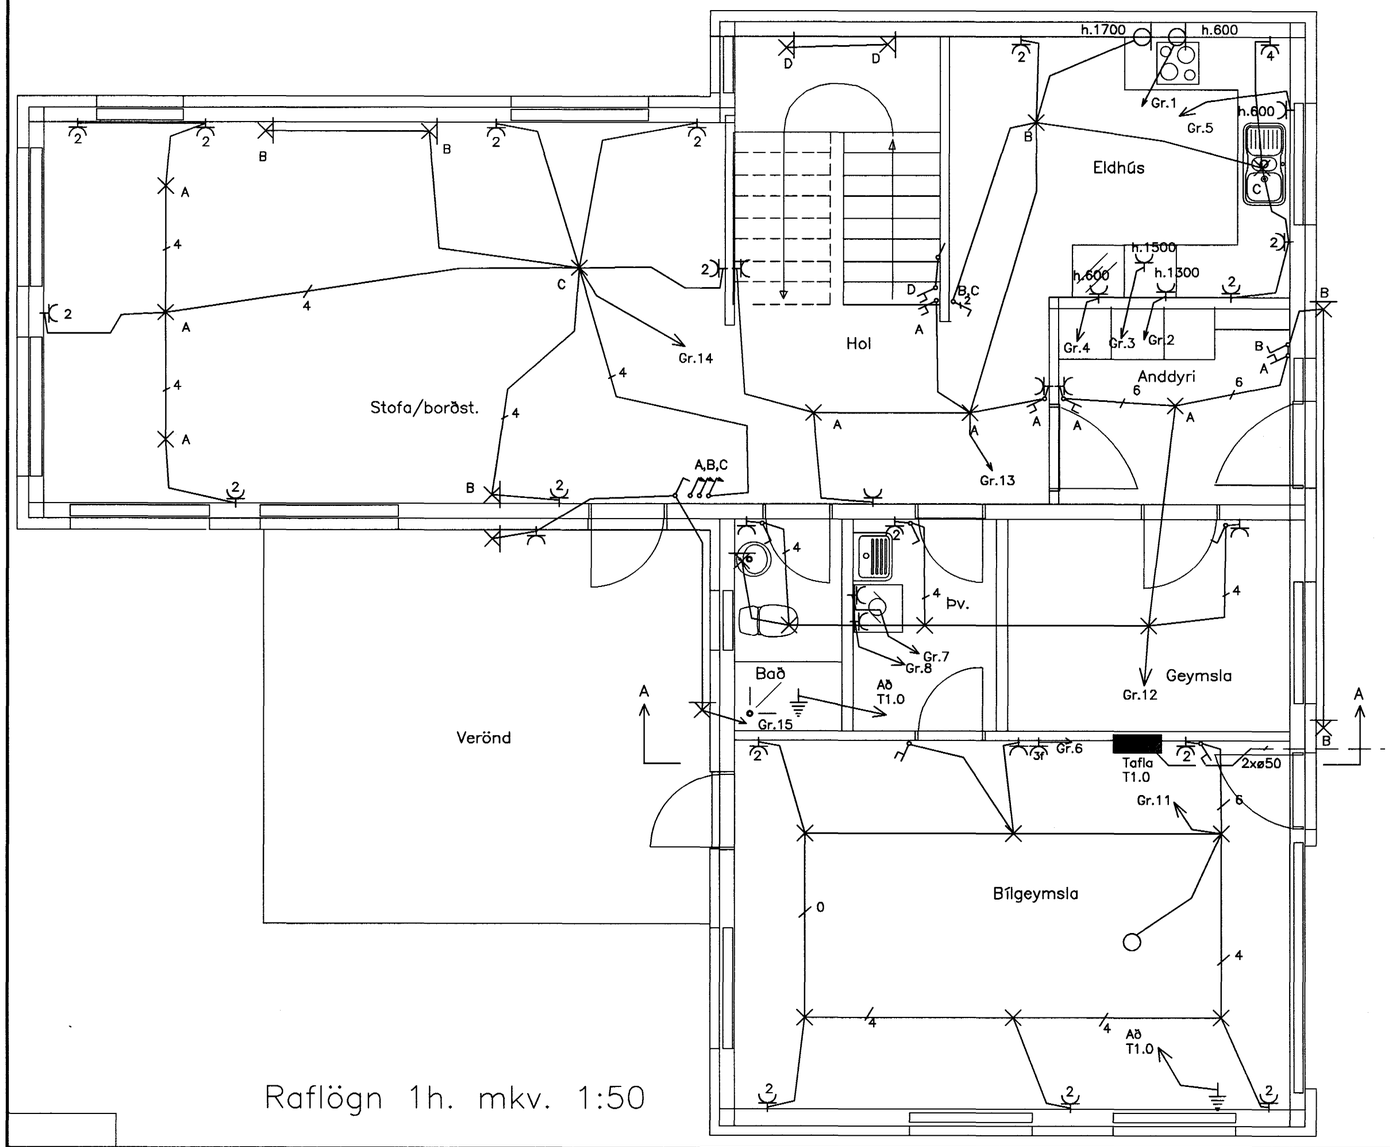

Raflögn 1h. mkv. 1:50

Áritun samræmingarhönnuðar

Samþykkt þann
24 FEB. 2004
Byggingafulltrúinn í Hafnarfirði
F.h. Sigurbjartur Halldórsson

Br.	Dags.	Eðli breytingar	Hannað	Athugað
Samþ.			Kt.	

Ágúst Á. Þórhallsson
s: 5687805, 6997608
póstfang: aat@isl.is

Blómvellir 1
1 og 2. hæð
Raflagnir
Grunnmyndir

Hannað Á.Á.Þ.	Athugað	M. 1:50
Samþ.		Kt. 2306506919
Dags. 12.02.04	Nr.	019–E–012