


Grunnlagnir. Grunnmynd. 1:50

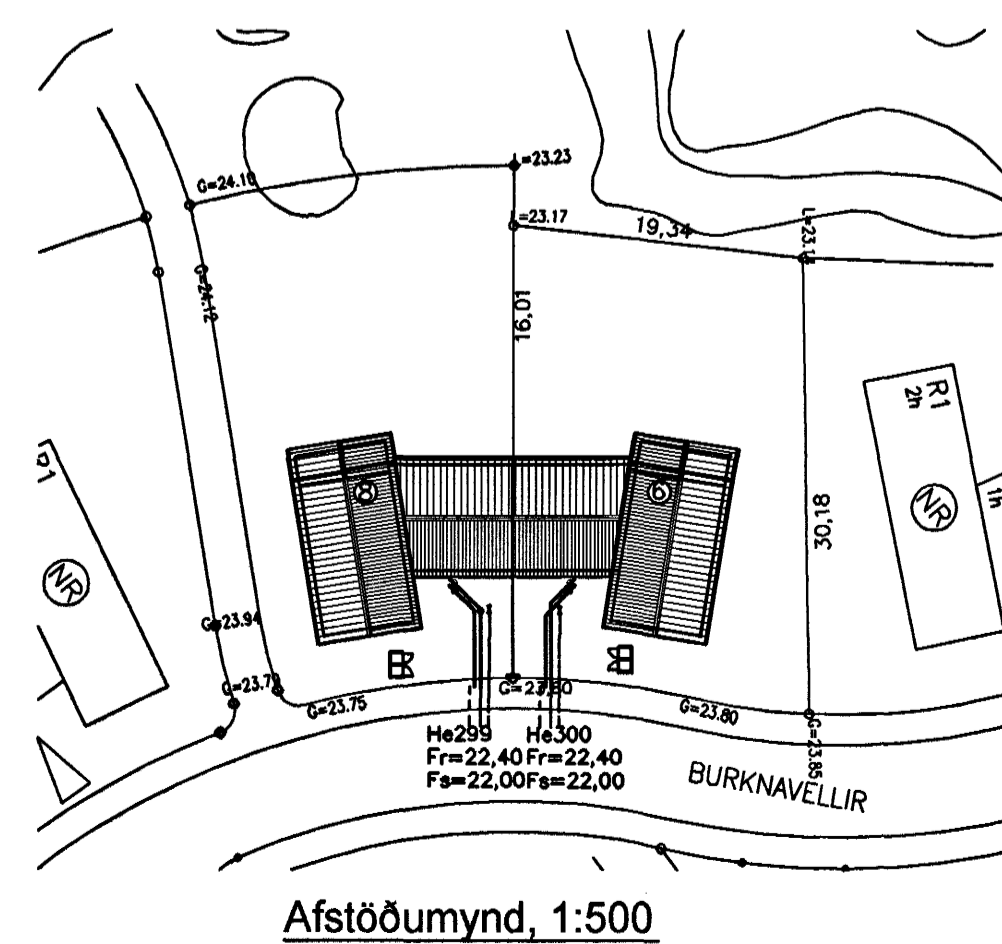

Afstöðumynd, 1:500

Tákn fyrir lagnir

Skolplögn	_____
Regnvatnslögn	_____
Jarðvatnslögn	_____
Jarðvatns+Regnvatnslögn	_____
Neysluvatn	_____
Bakrennsli Hitaveitu	_____

VS	Vatnssalerni
HL	Handlaug
BK	Bakkar
SB	Steyplabað
EV	Elduvaskur
ÞV	Þvottavél
SV	Skolvascur
GNF	Gegnumstreymisniðurfall
NF	Niðurfall
FP	Fallþípa
ÞN	Þakniðurfall

Skýringar

Fráveitulagnir undir botnplötu og utan með húsi skulu vera úr PVC.
 Grafar skal fyrir lögnum í fullþjappað fyllingaefti.
 Undir og umhverfis rörin skal vera minnst 150 mm sandlag.
 Lagnir skulu liggja á belgnum ekki á málfum.
 Skeyta skal rör með Par til gerðum þéttihringjum.
 Þess skal gætt að rör geti þanist eðlilega.

Sambýkkt þannir
 23 FEB. 2004

Byggingafráunir í Hafnarfirði
 Fr. Sigurbjartur Halldórsson

Útgáfa	Breyting	Dagsetning	Hannó
Sveinbjörn Hinriksson Byggingatæknifræðingur Kt. 160651-2529 Brúkaugata 8 Hafnarfirði Sími: 555-4008, 861-9851 Netfang: svennih@si.is		Staður Burknavellir 6 og 8 Hafnarfirði	Skýring Grunnlagnir
Hannó / Teiknað Sveinbjörn Hinriksson	Kvarði 1:50	Dagsetning 3.02.04	Verkfr. / Teikn.nr. 02-04 / 2-01