S1 S02 B02 Snið 1:20

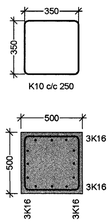

S2 S02 B02 Snið 1:20

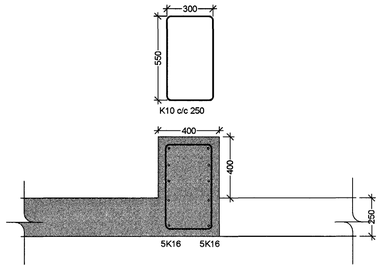

S3 S02 B02 Snið 1:20

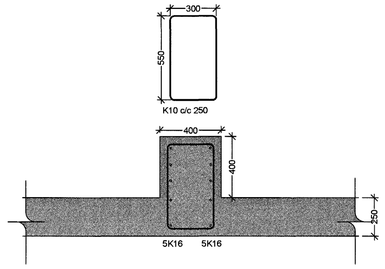

S4 S02 B02 Snið 1:20

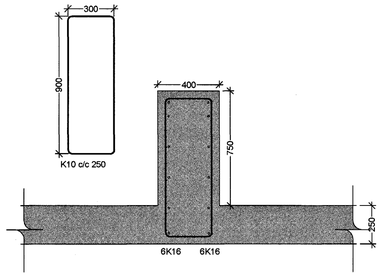

S5 S02 B02 Snið 1:20

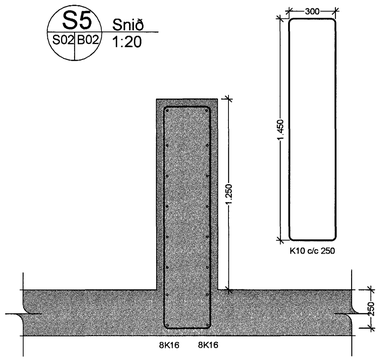

S6 S02 B02 Snið 1:20

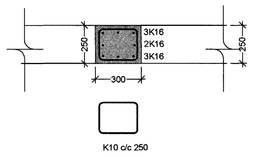

S7 S02 B02 Snið 1:20

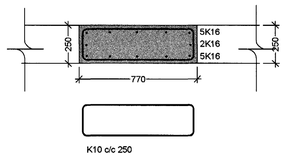

A S02 B02 Snið 1:20

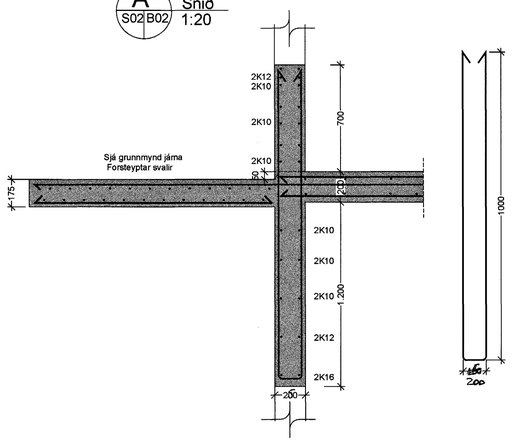

ÚTGÁFUFERILL

NÚMER:	DAGS.	SKÝRINGAR:	UNNIÐ:

DAGS.	SAMRÆM.HÖNNUÐUR
13.02.04	

Samþykkt þann
13 FEB. 2004
Byggingafulltrúinn í Hafnarfirði
F.h. Sigurbjartur Halldórsson

EMIL ÞÓR GUÐMUNDSSON
FTFÍ
LÆKJASMÁRA 98
200 KÓPAVOGUR
SÍMI: 544 4004
GSM: 898 9517
NETFANG: gaja@centrum.is
kt: 280456-3499

HEITI VERKS:

Hvaleyrarbraut 33

HEITI TEIKNINGAR:

Sniðmyndir

MKV:	DAGS.	VERK NR	
1:20	20/12/02	GM01	
TEIKNAÐ.	YFIRFARIÐ	SAMÞYKKT	NR. TEIKNINGAR
EÞG	EÞG	EÞG	S02
DAGS.UNDIRSKR.	NAFN HÖNNUÐAR		
10/02/04	EMIL ÞÓR GUÐMUNDSSON		
UNDIRSKR.HÖNNUÐAR			ÚTGÁFA