

Skýringar:


Lagnir skulu vera huldar 16mm plastpípu-  
lagnir ídregnar 1,5q vír.  
Hæð rofa sé 110cm. Hæð tengla sé 20cm  
nema þar sem rofi og tengill eru teiknaðir  
fastir saman 110cm.  
Hæð veggdósa sé 180cm nema á böðum 200cm.  
Fjarlægð frá hurðargati eða veggbrún í  
miðja dós sé 12cm.  
Öll mál eru miðuð við fullfrágengin gólf og  
miðja dós.

Dfangreint gildir nema annars sé getið.


A.T.H. NOTA SKAL MÁLSETTA SMÍDATEIKNINGU  
ÞEGAR MÁLT ER FYRIR VEGGJUM. !!!

Inntak rafmagn og sími  
Að lóðarmörkum

Samþykkt þann  
12 FEB. 2004  
Byggingafulltrúinn í Hafnarfirði  
Eh. Sigurbjartur Halldórsson

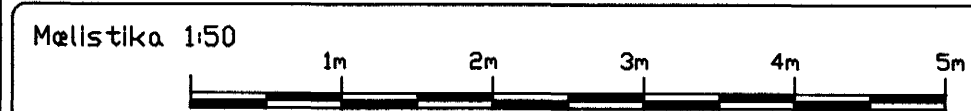

Þeytt: \_\_\_\_\_  
Þeytt: \_\_\_\_\_  
Þeytt: \_\_\_\_\_

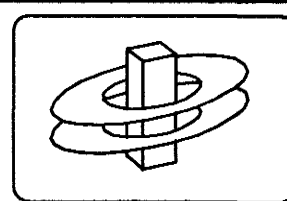

**KERFISHÖNNUN**  
Rafhönnun Tölvukerfi Ráðgjöf  
www.kerfishönnun.is

Björn Traustason  
Rafmagnsálfraeðingur  
sími 588 1314 fón. 899 5264  
email: bjorn@kerfishönnun.is

Kristján Theodorsson  
Rafmagns- og rekturálfraeðingur  
sími 552 0563 fón. 899 6897  
email: kristjan@kerfishönnun.is

verki: Klukkuberg 34 Hafnarfirði  
Rafhlögn

Telning 1 af 2

skv: 1:50 dags: 18.sept 2003

hannaði BT teiknaði BT

Björn Traustason  
Lögfulltrú Ráðgjafarönnuður  
kt. 031267-3909

sign: *Björn Traustason*