


BR Ø 1000 ST. K = 54,70
BR Ø 600 PL. PEH. K = 55,00

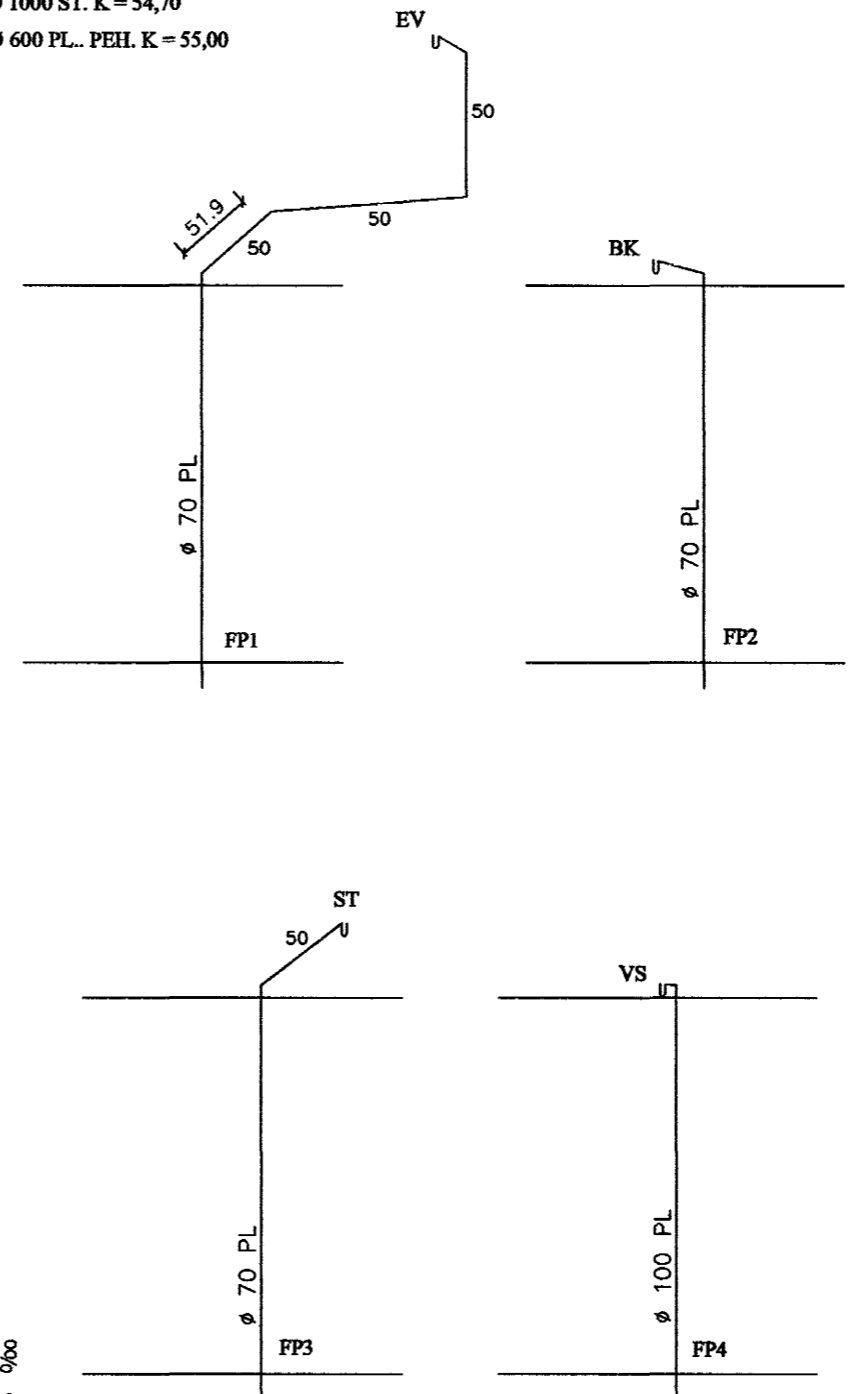


SKÝRINGAR FRÁRENNSLISLÖGN:

ALLIR KÓTAR ERU Í HÆÐARKERFI HAFNARFJARÐAR. ÞÍPUR SKULU LAGÐAR Á VEL ÞJAPPADA UNDIRSTÖÐU ÚR SANDI ÞANNIG AD EKKI SÉ HÆTTA Á AD LÖGNIN BROTNI EDA SIGI. GRUNNLAGNIR SKULU VERA PVC. EDA STEINSTEYPTAR GRUNNLAGNAPÍPUR OG ÞANNIG LAGÐAR AD ÞÆR HVÍLI Á BELGJUM EN EKKI MÚFFUM. BEYGJUR Á LÖGN SKAL FRAMKVÆMA MEÐ ÞAR TIL GERÐUM BEYGJUSTYKKJUM OG SKAL ÞESS GÆTT AD LÖGNIN SÉ BEIN Á MILLI ÞEIRRA. ÖLL SAMSEYTI SKULU ÞÉTT MEÐ GÚMMÍHRINGJUM. FYLLA SKAL AD OG YFIR LÖGN MEÐ SANDI OG ÞJAPPA EFNID VEL AD ÞEIM. DRENLOGN SKAL LEGGJA Á SAMA HÁTT OG AÐRAR GRUNNLAGNIR EN FYLLA SKAL AD OG YFIR DRENLOGN MEÐ DRENMÖL Í STAD SANDS OG LEGGJA SKAL DRENDÚK YFIR MÖL AÐUR EN FYLLT ER AD HÚSI. ALLT EFSNI OG VINNA SKAL VERA Í SAMRÆMI VIÐ ÁKVÆÐI GILDANDI BYGGINGARSAMÞYKKTAR UM HOLRÆSALAGNIR.

SKAMMSTÖFUN.	HEITIL	ÞVERMÁL VATNSLÁS AÐ / FRÁ Í mm.
HL.	HANDLAUG	32 / 40.
BK.	BAÐKAR	40 / 50.
ST.	STURTA.	40 / 50.
GN1.	GÓLFNIDURFALL.	100 / 100.
GN2.	GÓLFNIDURFALL.	50 / 70.
EV.	ELDHÚSVASKUR.	40 / 50.
SV.	SKOLVASKUR.	40 / 50.
VS.	VATNSSALERNI.	100 / 100.
ÞV.	ÞVOTTAVÉL.	25 / 32.
UP.	UPPÞVOTTAVÉL.	40 / 50.

MERKINGAR:

- MERKIR Ø 32 PL. PEH. VATNSHEIMÆÐ Í Ø 63 PL. REH FÓÐURRÖRI FRÁ TENGINGU VIÐ GÖTULÖGN AD TENGIGRIND.
- Ø 40 PL. PEH AFFALL HITAVEITU
- MERKIR Ø 70 PL. Í GÓLFPLÖTU AD GÓLFNIDURFALLI.

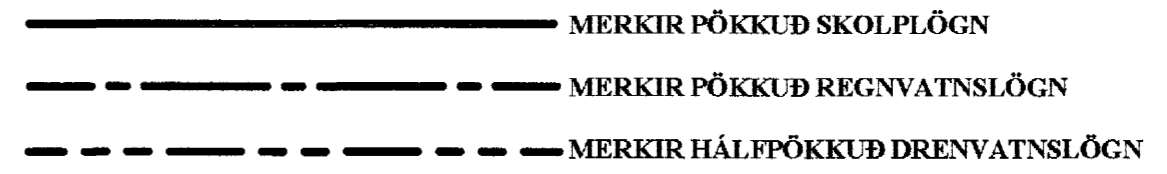

Allat ómerktar lagnir eru Ø 100 PL

MÁLSETNINGAR ERU FRÁ YTRI BRÚN ÚTVEGGJA

Samþykkt þann
12 FEB. 2004
Byggingafulltrúinn í Hafnarfirði
F.h. Sigurbjartur Halldórsson.

KLUKKUBERG 34 HAFNARFIRÐI
GRUNNMYND FRÁRENNSLI
17. MAI. 2003. MKV. 1: 50.
Jóhannes Pétursson 010448-3959 S - 567-5107
Sigurður Sigurðsson 021146-2349 S - 566-6613

ABS teiknistofa S-566-6613, 567-5107. Nr.FR1

Breytt í 10 feb. 2004.