

**SKÝRINGAR VID FRÁVEITULAGNIR Í JÖRD**

- SKOLPLAGNIR Í JÖRD ERU PVC-, OG STEYPT RÖR.
- REGNVATNS- OG JARÐVATNSLAGNIR Í JÖRD ERU PVC- OG STEYPT RÖR.
- TENGISTYKKI SKULU VERA AF SÖMU GERD OG PÍPUR.
- ALLAR ÖNEFNÐAR LAGNIR ERU Ø100 MED MINNST 20% HALLA.
- ÞAR SEM LÖGN FER GEGNUM SÖKKUL SKAL SETJA STYRKARHÓLK UTAN UM LÖGNINA AF NÆSTU RÖRSTÆRD FYRIR OFAN.
- UPPGEFNIR KÓTAR ERU RENNSLISKÓTAR.
- FRÁGANGUR LAGNA SKAL VERA Í SAMRÆMI VID GILDANDI STADLA OG REGLUGERDIR.
- LAGNIR OG TENGISTYKKI SKULU VERA VOTTUD AF Rb

**SKÝRINGAR VID FRÁVEITULAGNIR INNAHÖSS:**

- PÍPUR OG TENGISTYKKI ERU ÚR PP-PLASTI MED MÖFFUTENGJUM SÉRSTAKLEGA HLJÓÐDEMPAD
- PÍPUR SKAL EINANGRA MED 20 mm HÓLKUM ÚR ÖBRENANLEGU EFNÍ OG CÖMMIPÉTTINGUM.
- LAGNIR SKULU HAFNA A.M.K. 50 % HALLA NEMA ANNAD SÉ TEKID FRAM.
- ÞAR SEM LAGNIR LIGGJA GEGNUM HÉÐASKIL, SKAL SETJA BRUNAHLFAR UTAN UM RÖR.
- MESTA FJARLEGD MILLI UPPHENGJA ER:

NAFN MÁL	LÖDRÉTT(m)	LÁRÉTT(m)
32-50	1,0	0,5
75	1,5	1,0
100	2,5	1,0

- FRÁGANGUR LAGNA SKAL VERA Í SAMRÆMI VID GILDANDI STADLA OG REGLUGERDIR.
- ALLT LAGNAEFNI SKAL VERA VOTTAD AF RANNSÓKNARSTOFNUN BYGGINGARIDNADARINNS

**NEYSLUVATNSLAGNIR VERKLÝSING - RYDFRÍAR LAGNIR**


- NEYSLUVATNSLAGNIR ERU ÚR STÁLI RYDFRÍAR PÍPUR, GERDAR FYRIR ÞRÝSTINGI VOTTADAR AF RANNSÓKNARSTOFNUN BYGGINGARIDNADARINNS SKV. DIN NO.1.4401 (BS 316 S16)
- ALLAR LAGNIR SKULU ÞRÝSTIPRÓFADAR MED 10 bara ÞRÝSTINGI SEM SKAL STANDA Í 24 TÍMA. FARA SKAL Í EINU OG ÖLLU EFTIR FYRIRMELUM FRAMLEIDANDA LAGNA UM MEDHÖNLUN OG UPPSETNINGU.
- PÍPUR SKAL EINANGRA MED EINANGRUNARHÓLKUM

**HITALAGNIR VERKLÝSING - STÁLLAGNIR:**

- PÍPUR SKULU VERA SVARTAR STÁLPÍPUR (SKV. DIN 2440 EDA SAMSVARANDI). TENGISTYKKI SKRÓFUD (SKV. DIN 2950) EFNÍ ST. 33-2 (SKV. DIN 17100.)
- MESTA FJARLEGD MILLI PÍPUUPPHENGJA MÁ VERA 2m.
- REYNSLUPRÝSTINGUR ER 8 bar
- FRÁGANGUR LAGNA SKAL VERA Í SAMRÆMI VID GILDANDI STADLA OG REGLUGERDIR.
- ALLAR LAGNIR SKULU ÞRÝSTIPRÓFADAR MED 6 bara ÞRÝSTINGI SEM SKAL STANDA Í 24 TÍMA.
- HITALAGNIR SKAL EINANGRA MED GLERULLAR- EDA STEINULLARHÓLKUM EINS OG HÉR SEGIR:
 


PIPUVERMÁL	ÞYKKT EINANGRUNAR
DN10 - DN20	15 MM
DN25 - DN50	20 MM
DN65 - DN100	40 MM
- EINANGRUNARHÓLKAR SKULU VERA GLERULLAR- EDA STEINULLARHÓLKAR AF VIDURKENNÐRI GERD. YSTA LAG EINANGRUNAR SKAL VERA ÁLYFIRBORD SEM ER STYRKT MED GLERTREFJUM.

**SKÝRINGAR :**

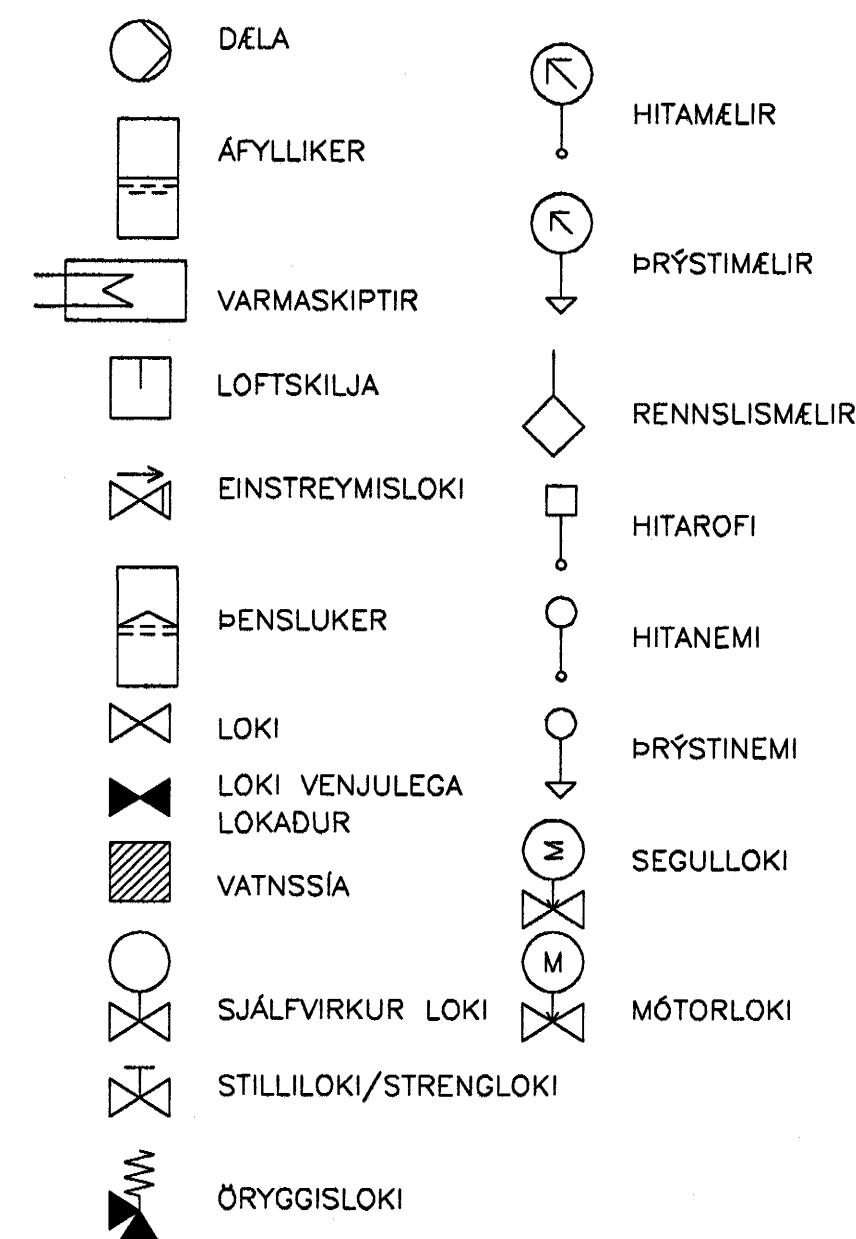

**SKÝRINGAR :**

- HL = HANDLAUG
- RV = RÆSTIVASKUR
- SV = SKOLVASKUR
- SB = STURTA
- VS = SALERNI
- BS = BRUNASLANGA
- PV = ÞVOTTAVÉL
- ÞNF = ÞAKNIDURFALL
- GNG = GÖLFNIDURFALL MED GEGNUMSTREYMI
- NF = NIDURFALL
- ÞS = ÞVAGSKÁL
- HP = HÁPUNKTUR
- FS = FALLSTAMMAR
- BK = BOTNKÓTI
- TK = TOPPKÓTI
- RF = RYDFRÍJAR PÍPUR
- ÚL = ÚTLOFTUN
- PN = PÍPA NIDUR
- PLU = PÍPA UPP
- IV = PÍPA ER INNÍ VEGG
- ÁV = PÍPA ER UTANÁ VEGG
- SK = SKOLKRANI
- ÚK = ÚTIKRANI
- IE = PÍPA ER INNÍ EINANGRUN

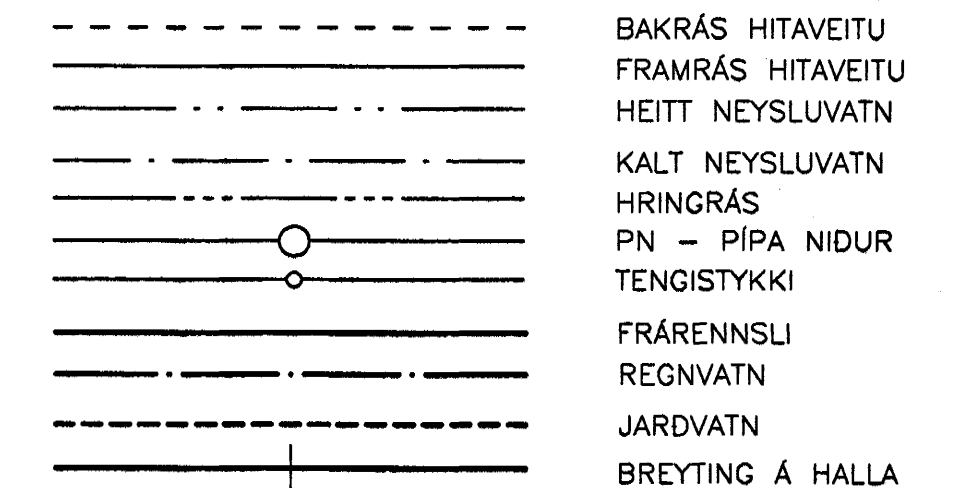

**OFNALISTI**

NR.	NAUDSYNLEG AFKÖST [W]	GERD/HÆD [mm]	LENGD [mm]	VALDIR OFNAR AFKÖST [W] VID dT=40°C	STÓTA-STADSETNING 10 mm	STILLITALA OFNLOKA/GERD
101	3700	Topp gerð22/600	2600	3646	AD	
102	3700	Topp gerð22/600	2600	3646	AD	
103	3700	Topp gerð22/600	2600	3646	AD	
104	3700	Topp gerð22/600	2600	3646	AD	
105	42	Topp gerð11/300	400	164	AD	
106	42	Topp gerð11/300	400	164	AD	

- VALDIR OFNAR SKULU FRAMLEIDDIR Í SAMRÆMI VID ÍST EN 442
- Á ALLA OFNA KOMI LOFTSKRÓFA OG STILLITÉ
- ÖLL OFNATENGI ERU 10mm
- Á ALLA OFNA KOMI HITASTYRDIR LOKAR, EDA RAFSTYRDIR.

Samþykkt þann

02 APR. 2004

Byggingafræðingur í Hafnarfirði  
Eh. Sigurbjartur Halldórsson

*Samþ. Dan Kristmundsson*

ÓTG. DAGS/ BREYTING: HANNAD SAMP.

HJALLAHRÁUN 4 RÝMI 0105 TEKJAGEYMSLA HITAVEITU SUDURNESJA	SKÝRINGAR OFNATAFLA
<b>VSÞ</b> VERKFRÆÐISTOFA	Aritun lögg. höfnuð: Sveinn Kki Sveinsson Kt.230855-5609
BEJARHRAUNI 20*220 HAFNARFJÖRÐUR Heimasíða: www.vsb.is • Netfang: vsb@vsb.is Sími: 585-8600 Fax 585-8610 Kt: 710796-2899	Hafnað: HSS Teiknað: HSS Mál: Yfirforið: SÁS Dags: 18.03.04 Nr: 04726-P00