



Tafla +T1

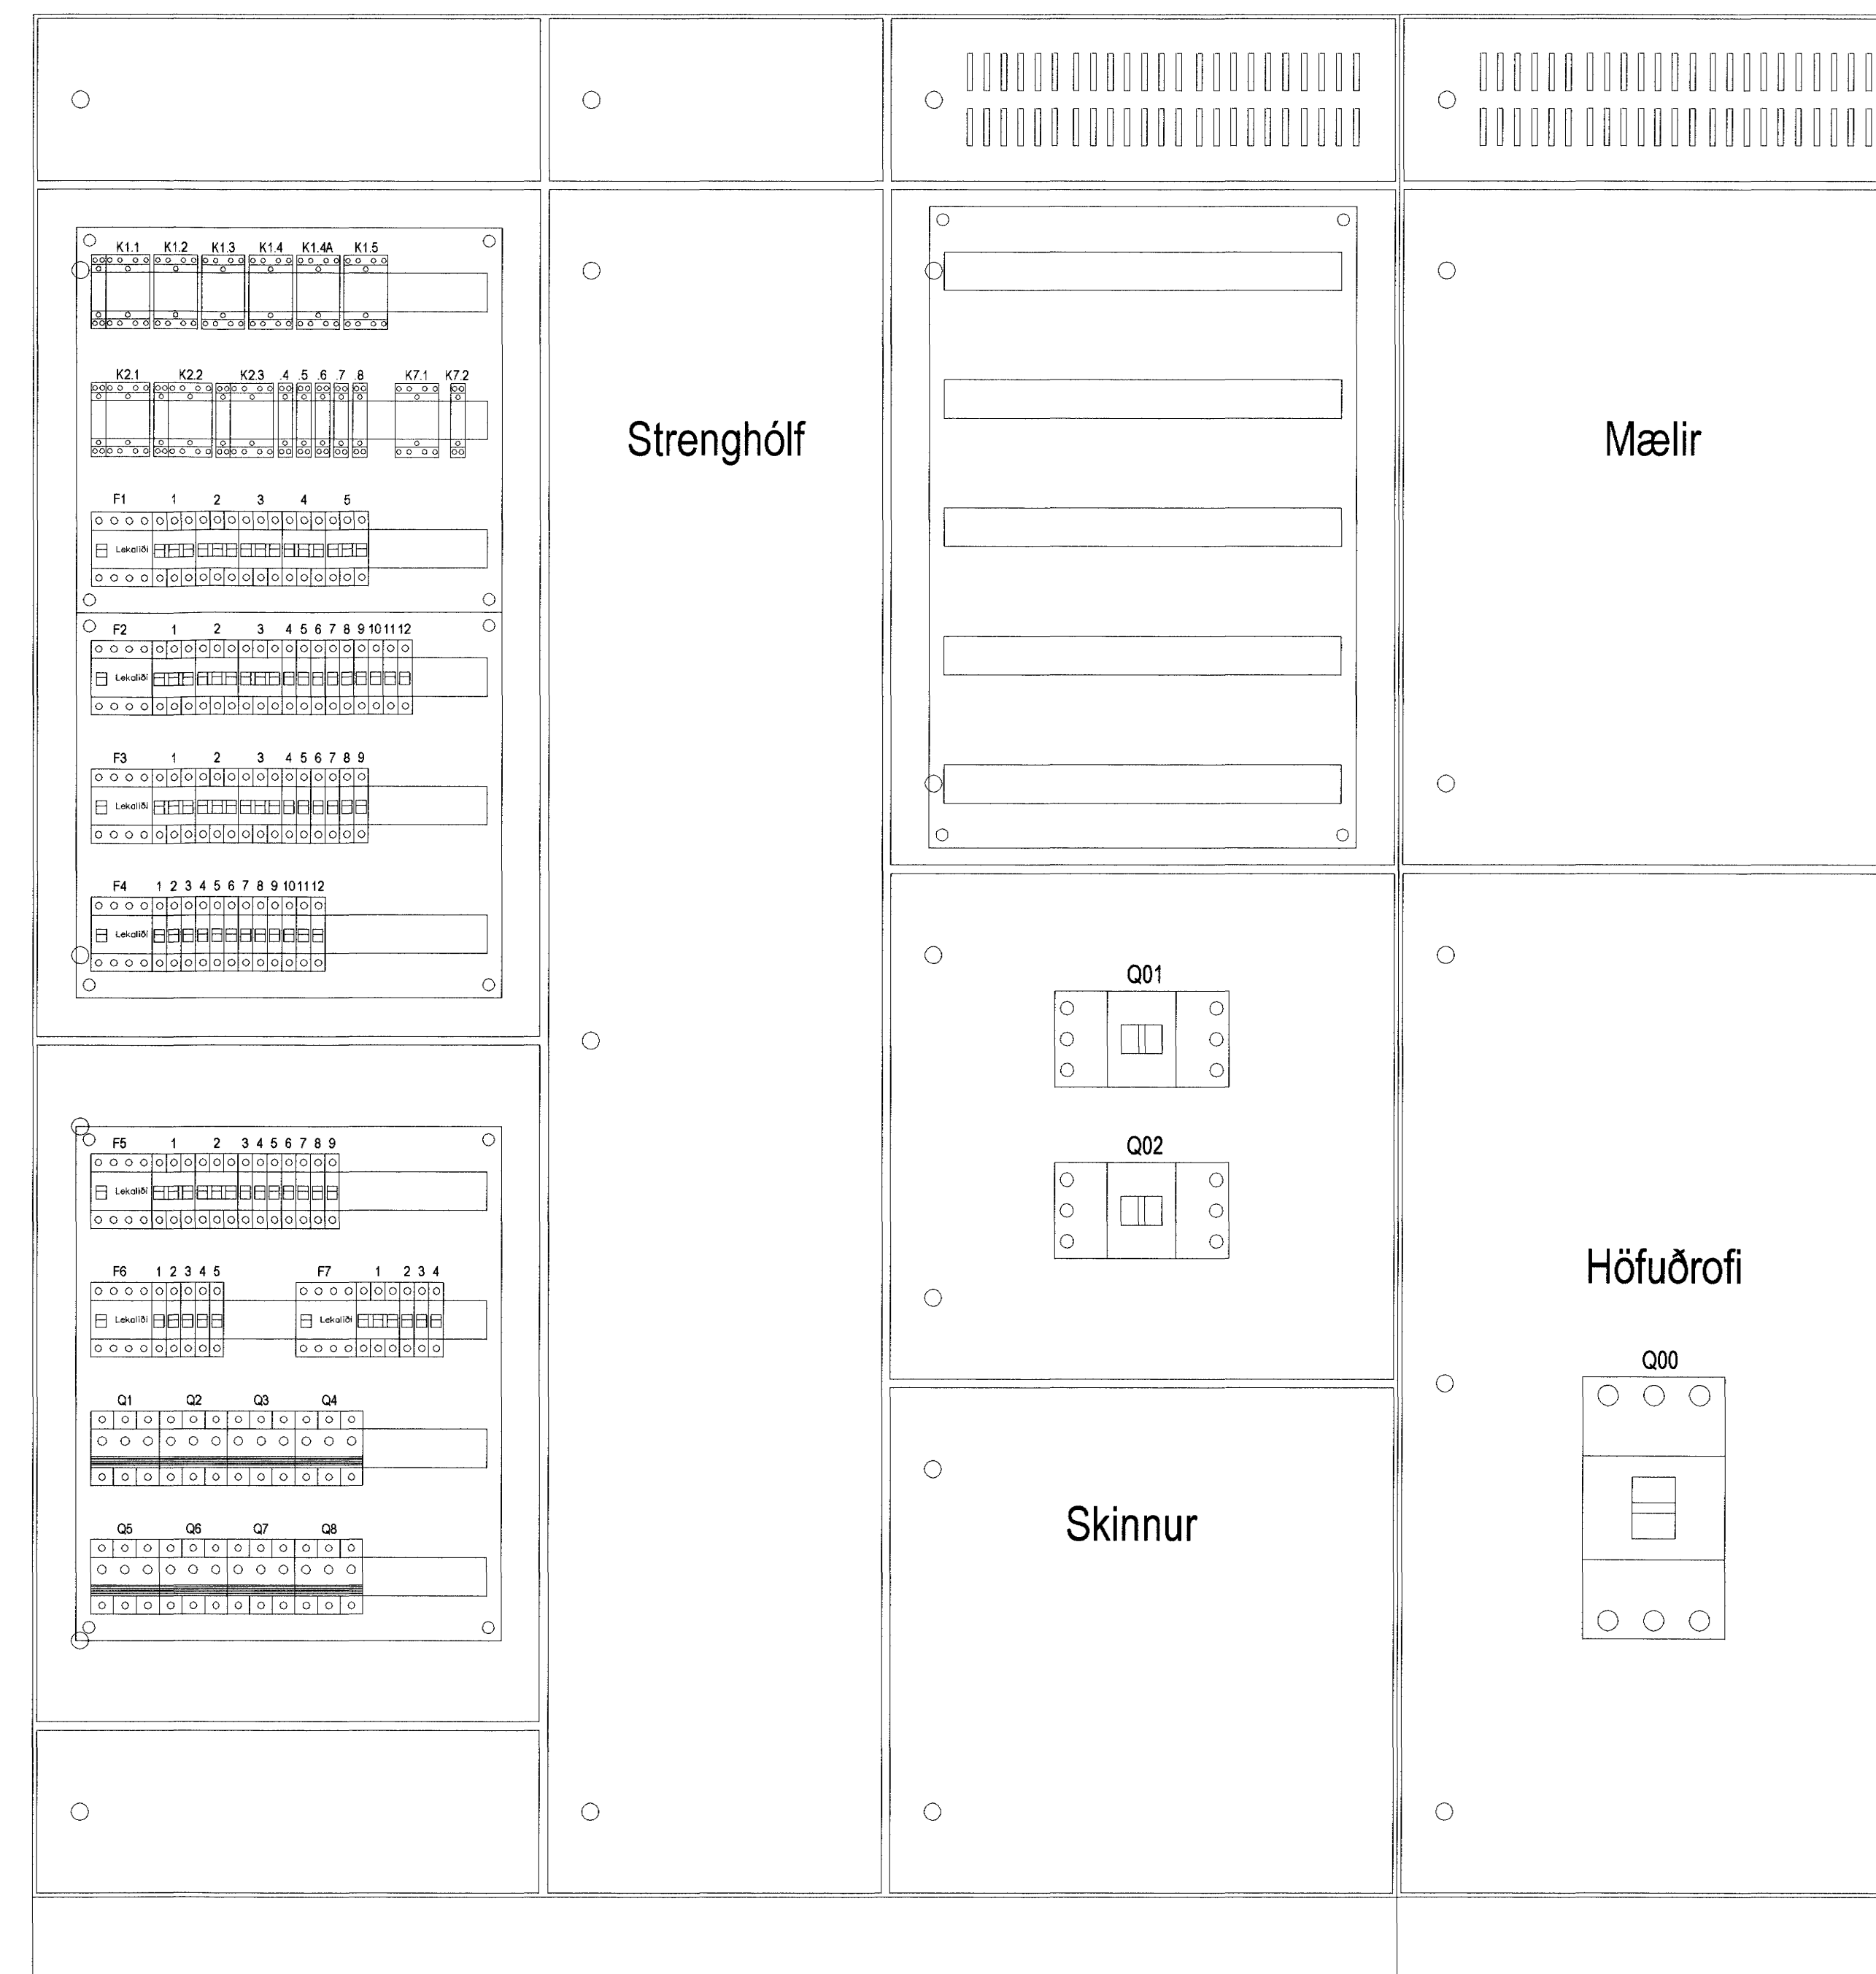

Tafla +T2

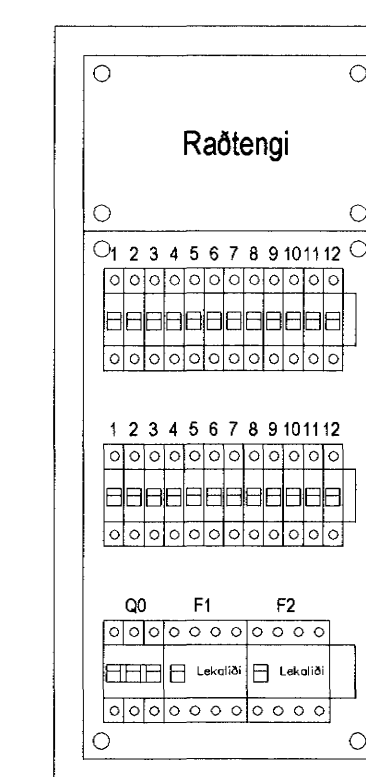

Sambýkkt þann  
01 APR. 2004  
Byggingafræðingur / Hafnarfirði  
E.H. Sigurbjartur Halldósson