


RÚMMYND SKÓLI 1, M 1:50

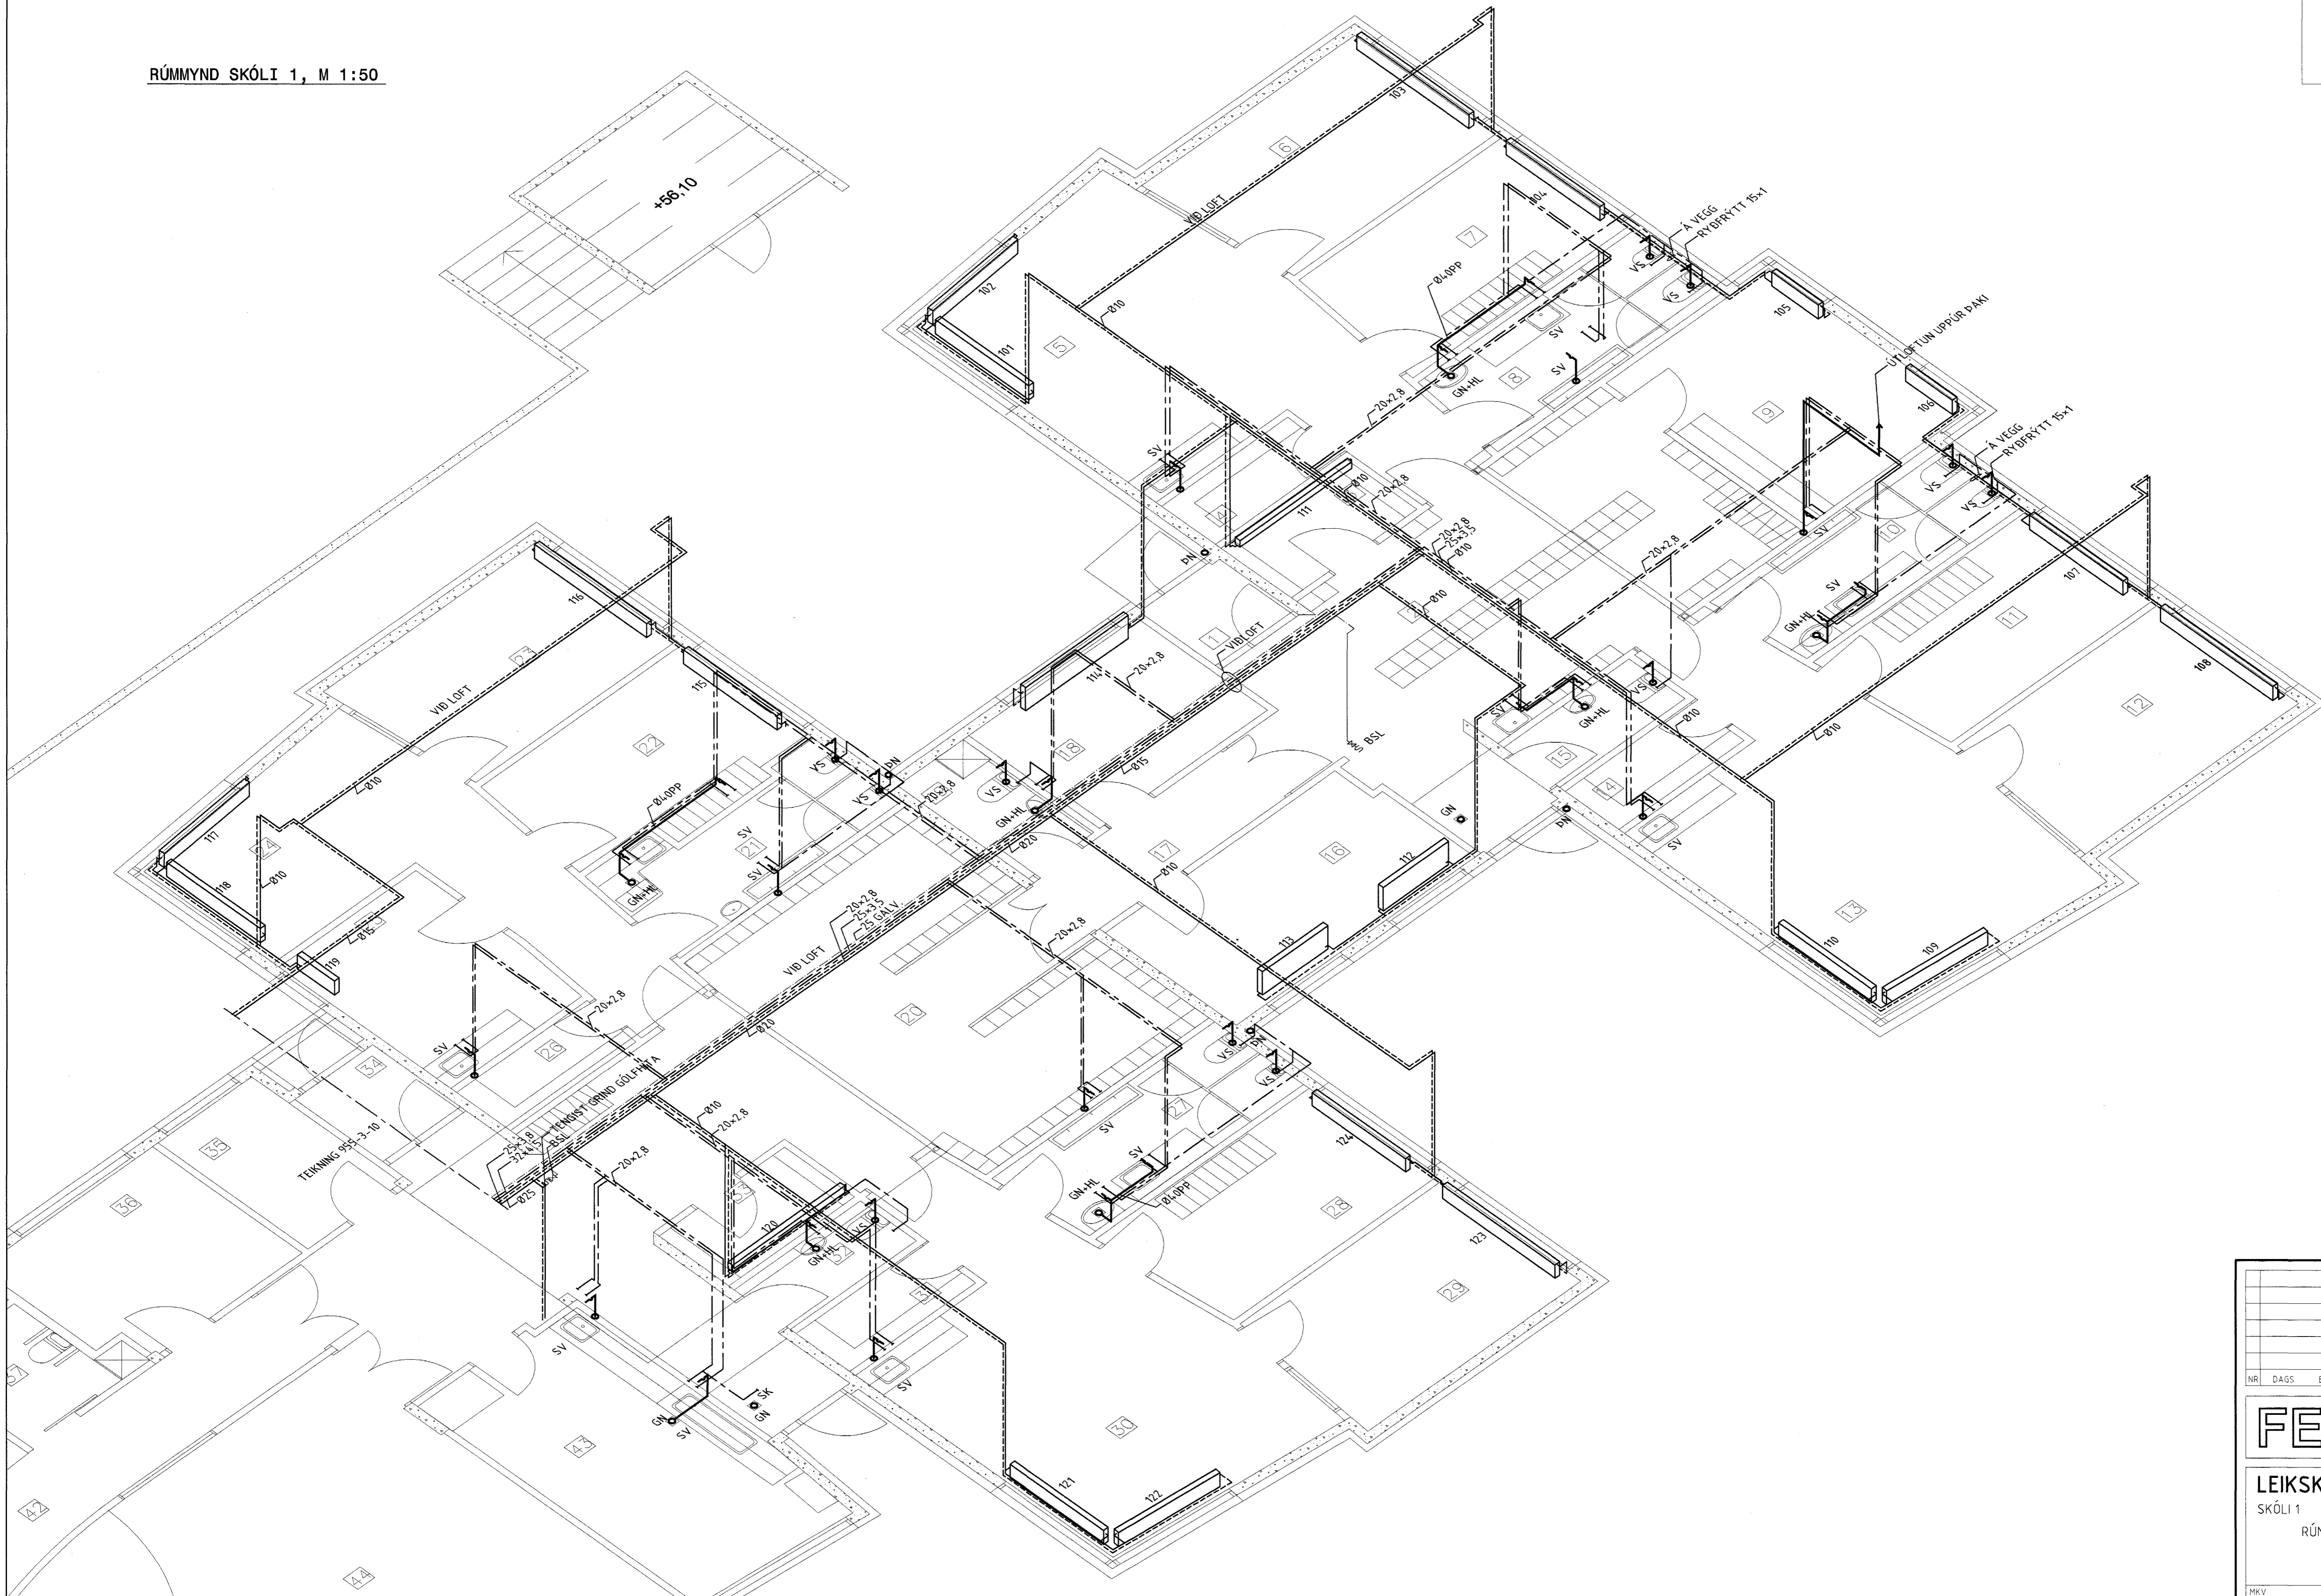

Móttaki:
 Nr. 272
 Heiti Samþykkt þann
 01 APR. 2004

NR	DAGS	BREYTING	SAMD

FERILL
 VERKFRÉDISTOFAN FERILL EHF. F.R.V.
 MÖRKIN 1 108 REYKJAVÍK
 Sími: 575-1600 Fax: 575-1601
 Netfang: ferill@ferill.is

LEIKSKÓLI - ÁSBRAUT 4
 SKÓLI 1
 RÚMMYND HITA- OG DRIFAKERFI

MKV 1:50	TEKNI KÁÁ	DAGS ÚTG. 24.02.04	TEKNI NÚMÉR 955-3-09
ÁRTUNBYGGINGAR FULLTRÚA	KT 180295	DRIF 2279	SAMÞYKKT
HOHNUDUR BREYTINGAR	DAGS BREYTINGAR	BREYTING NR	

Dýsingafulltrúin í Hafnarfirði
 E.h. Sigurbjartur Hallgrímsson