


GRUNNMYND KJARNI, M 1:50

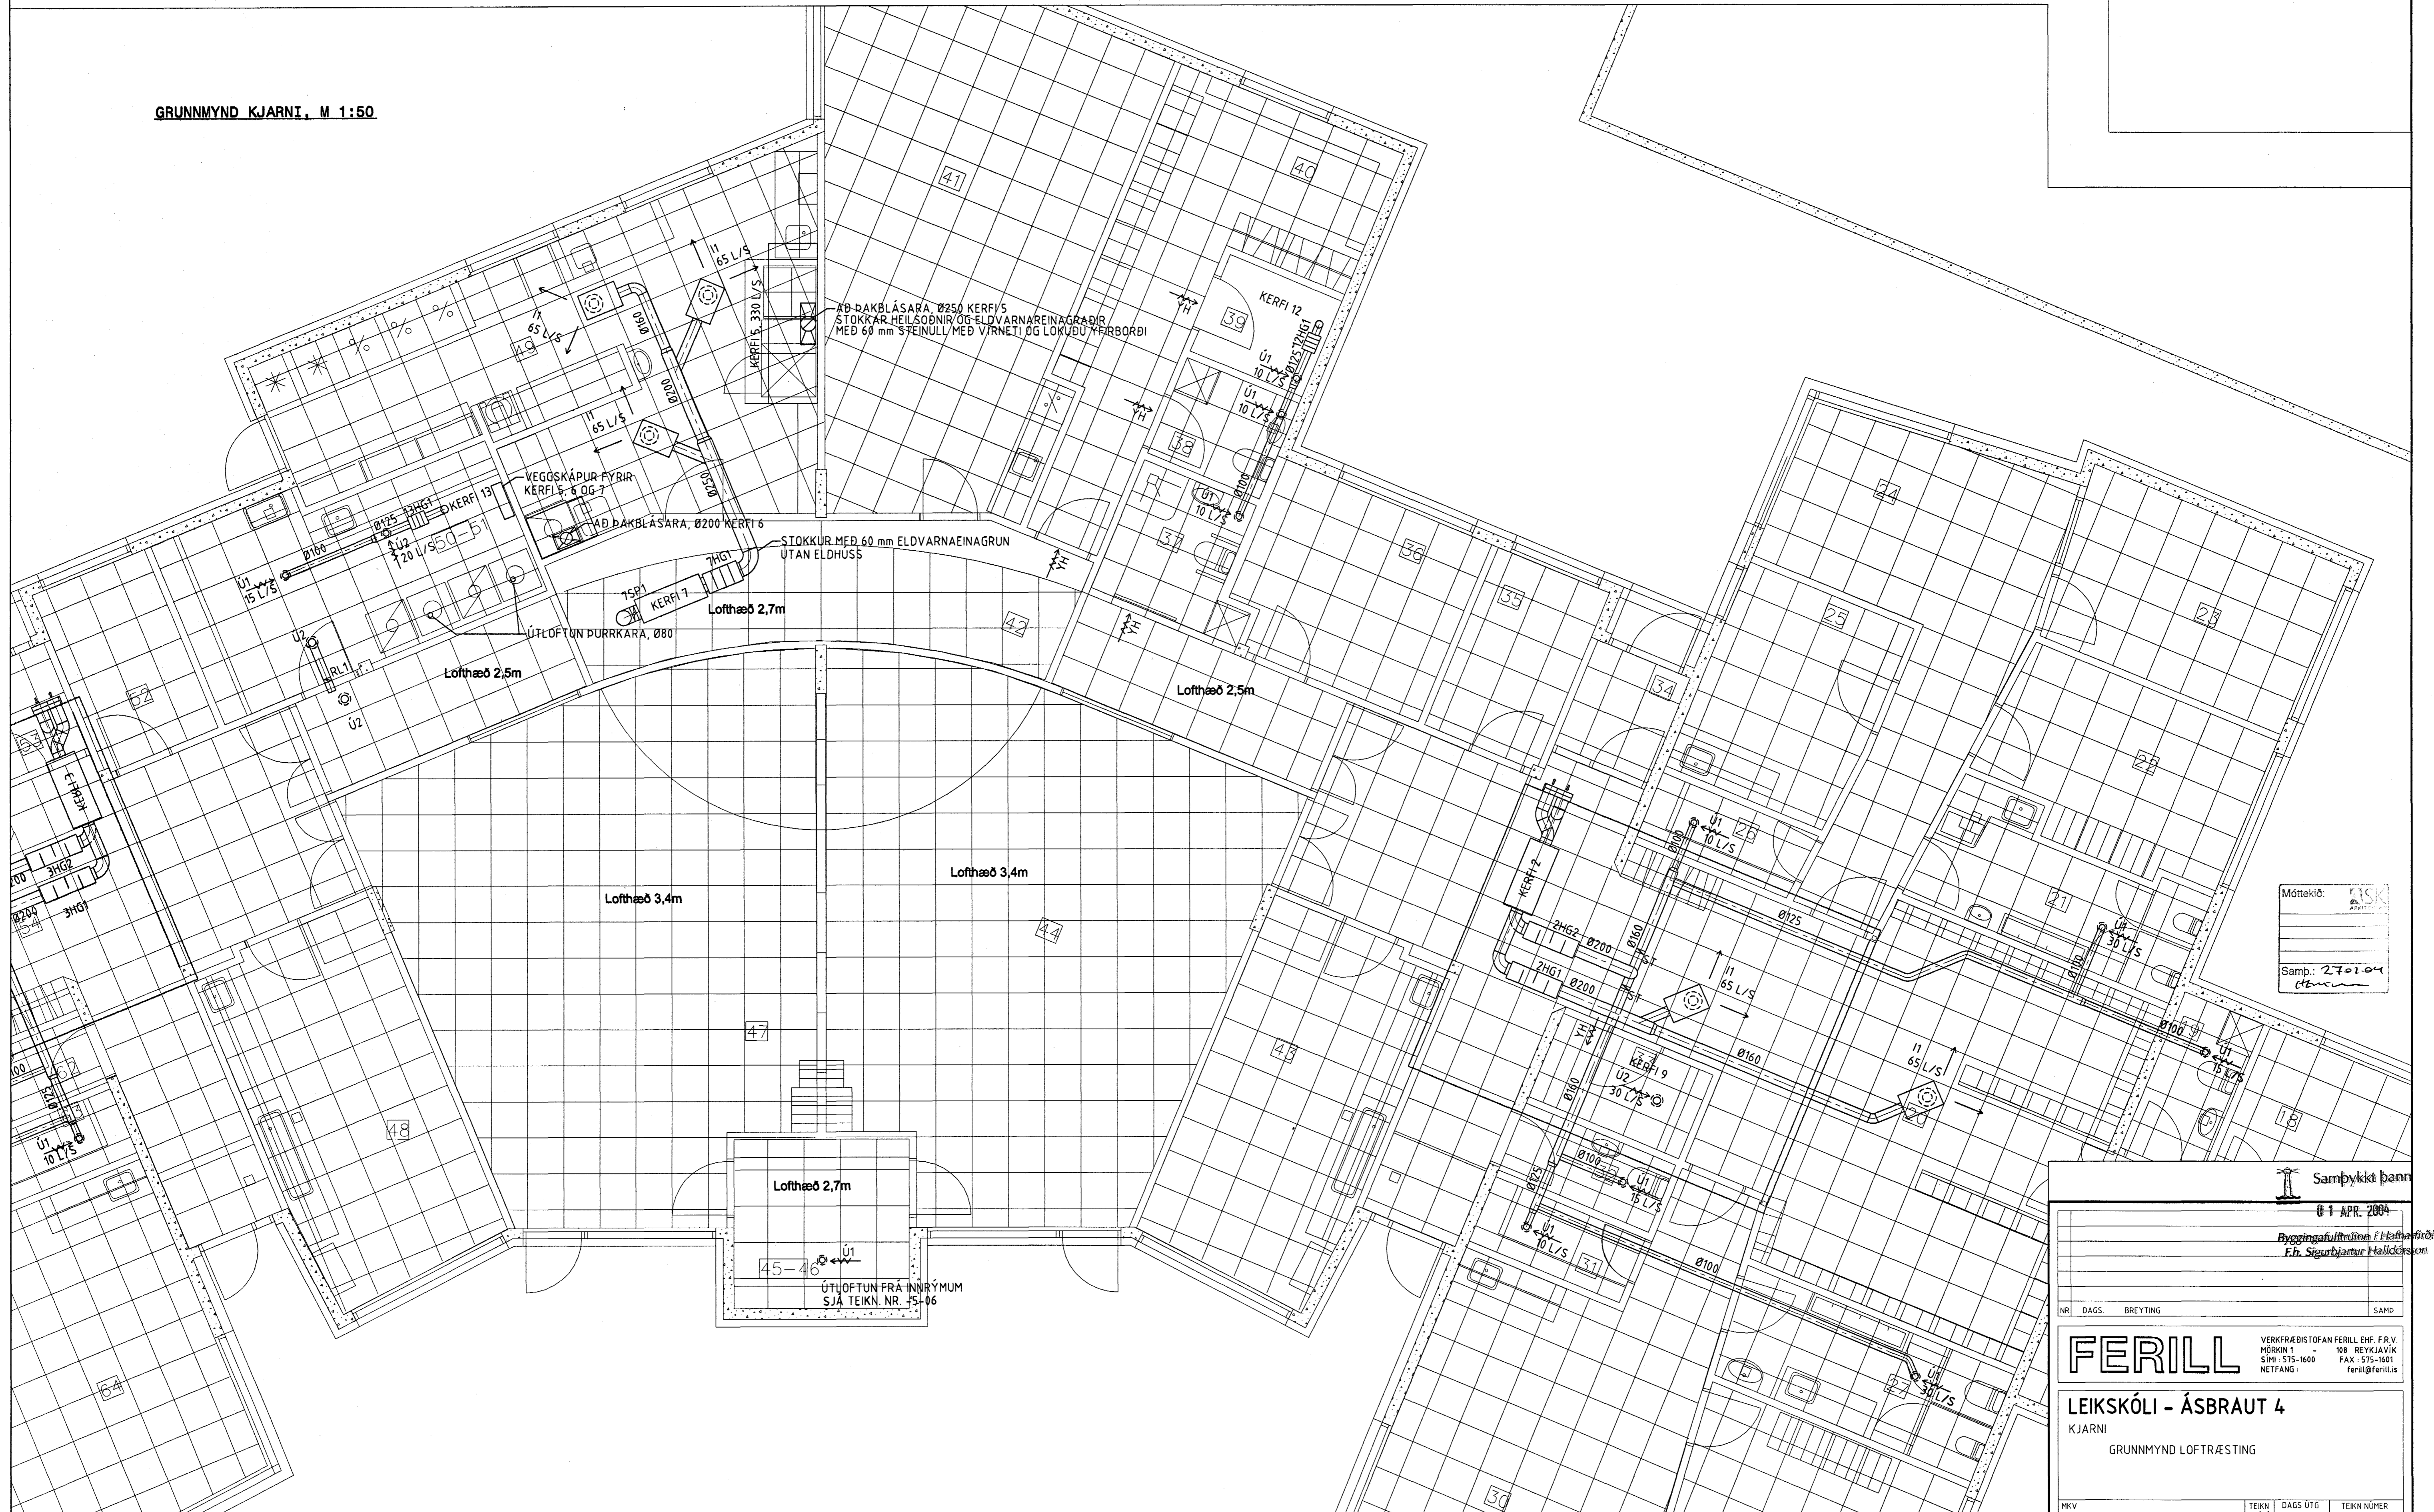

Móttaki:
 Samþ.: 27.01.04
[Signature]

Samþykkt þann 01 APR. 2004
 Byggingafróðingur í Hafnarfirði
 F.h. Sigurbjartur Halldórsson

NR	DAGS	BREYTING	SAMÞ
----	------	----------	------

FERILL VERKFRÆÐISTOFAN FERILL EHF. F.R.V.
 HÖRNN 1 108 REYKJAVÍK
 Sími: 575-1600 FAX: 575-1601
 Netfang: ferill@ferill.is

LEIKSKÓLI - ÁSBRAUT 4
 KJARNI
 GRUNNMYND LOFTRÆSTING

MKV 150	TEIKN KÁA	DAGS ÚTG 24.02.04	TEIKN NÚMUR 955-5-03
ARITUNARHOHNUBUR <i>[Signature]</i>	KT 2239	DAGS BREYTINGAR	SAMÞYKKT BREYTING NR