


GRUNNMYND SKÓLI 2, M 1:50

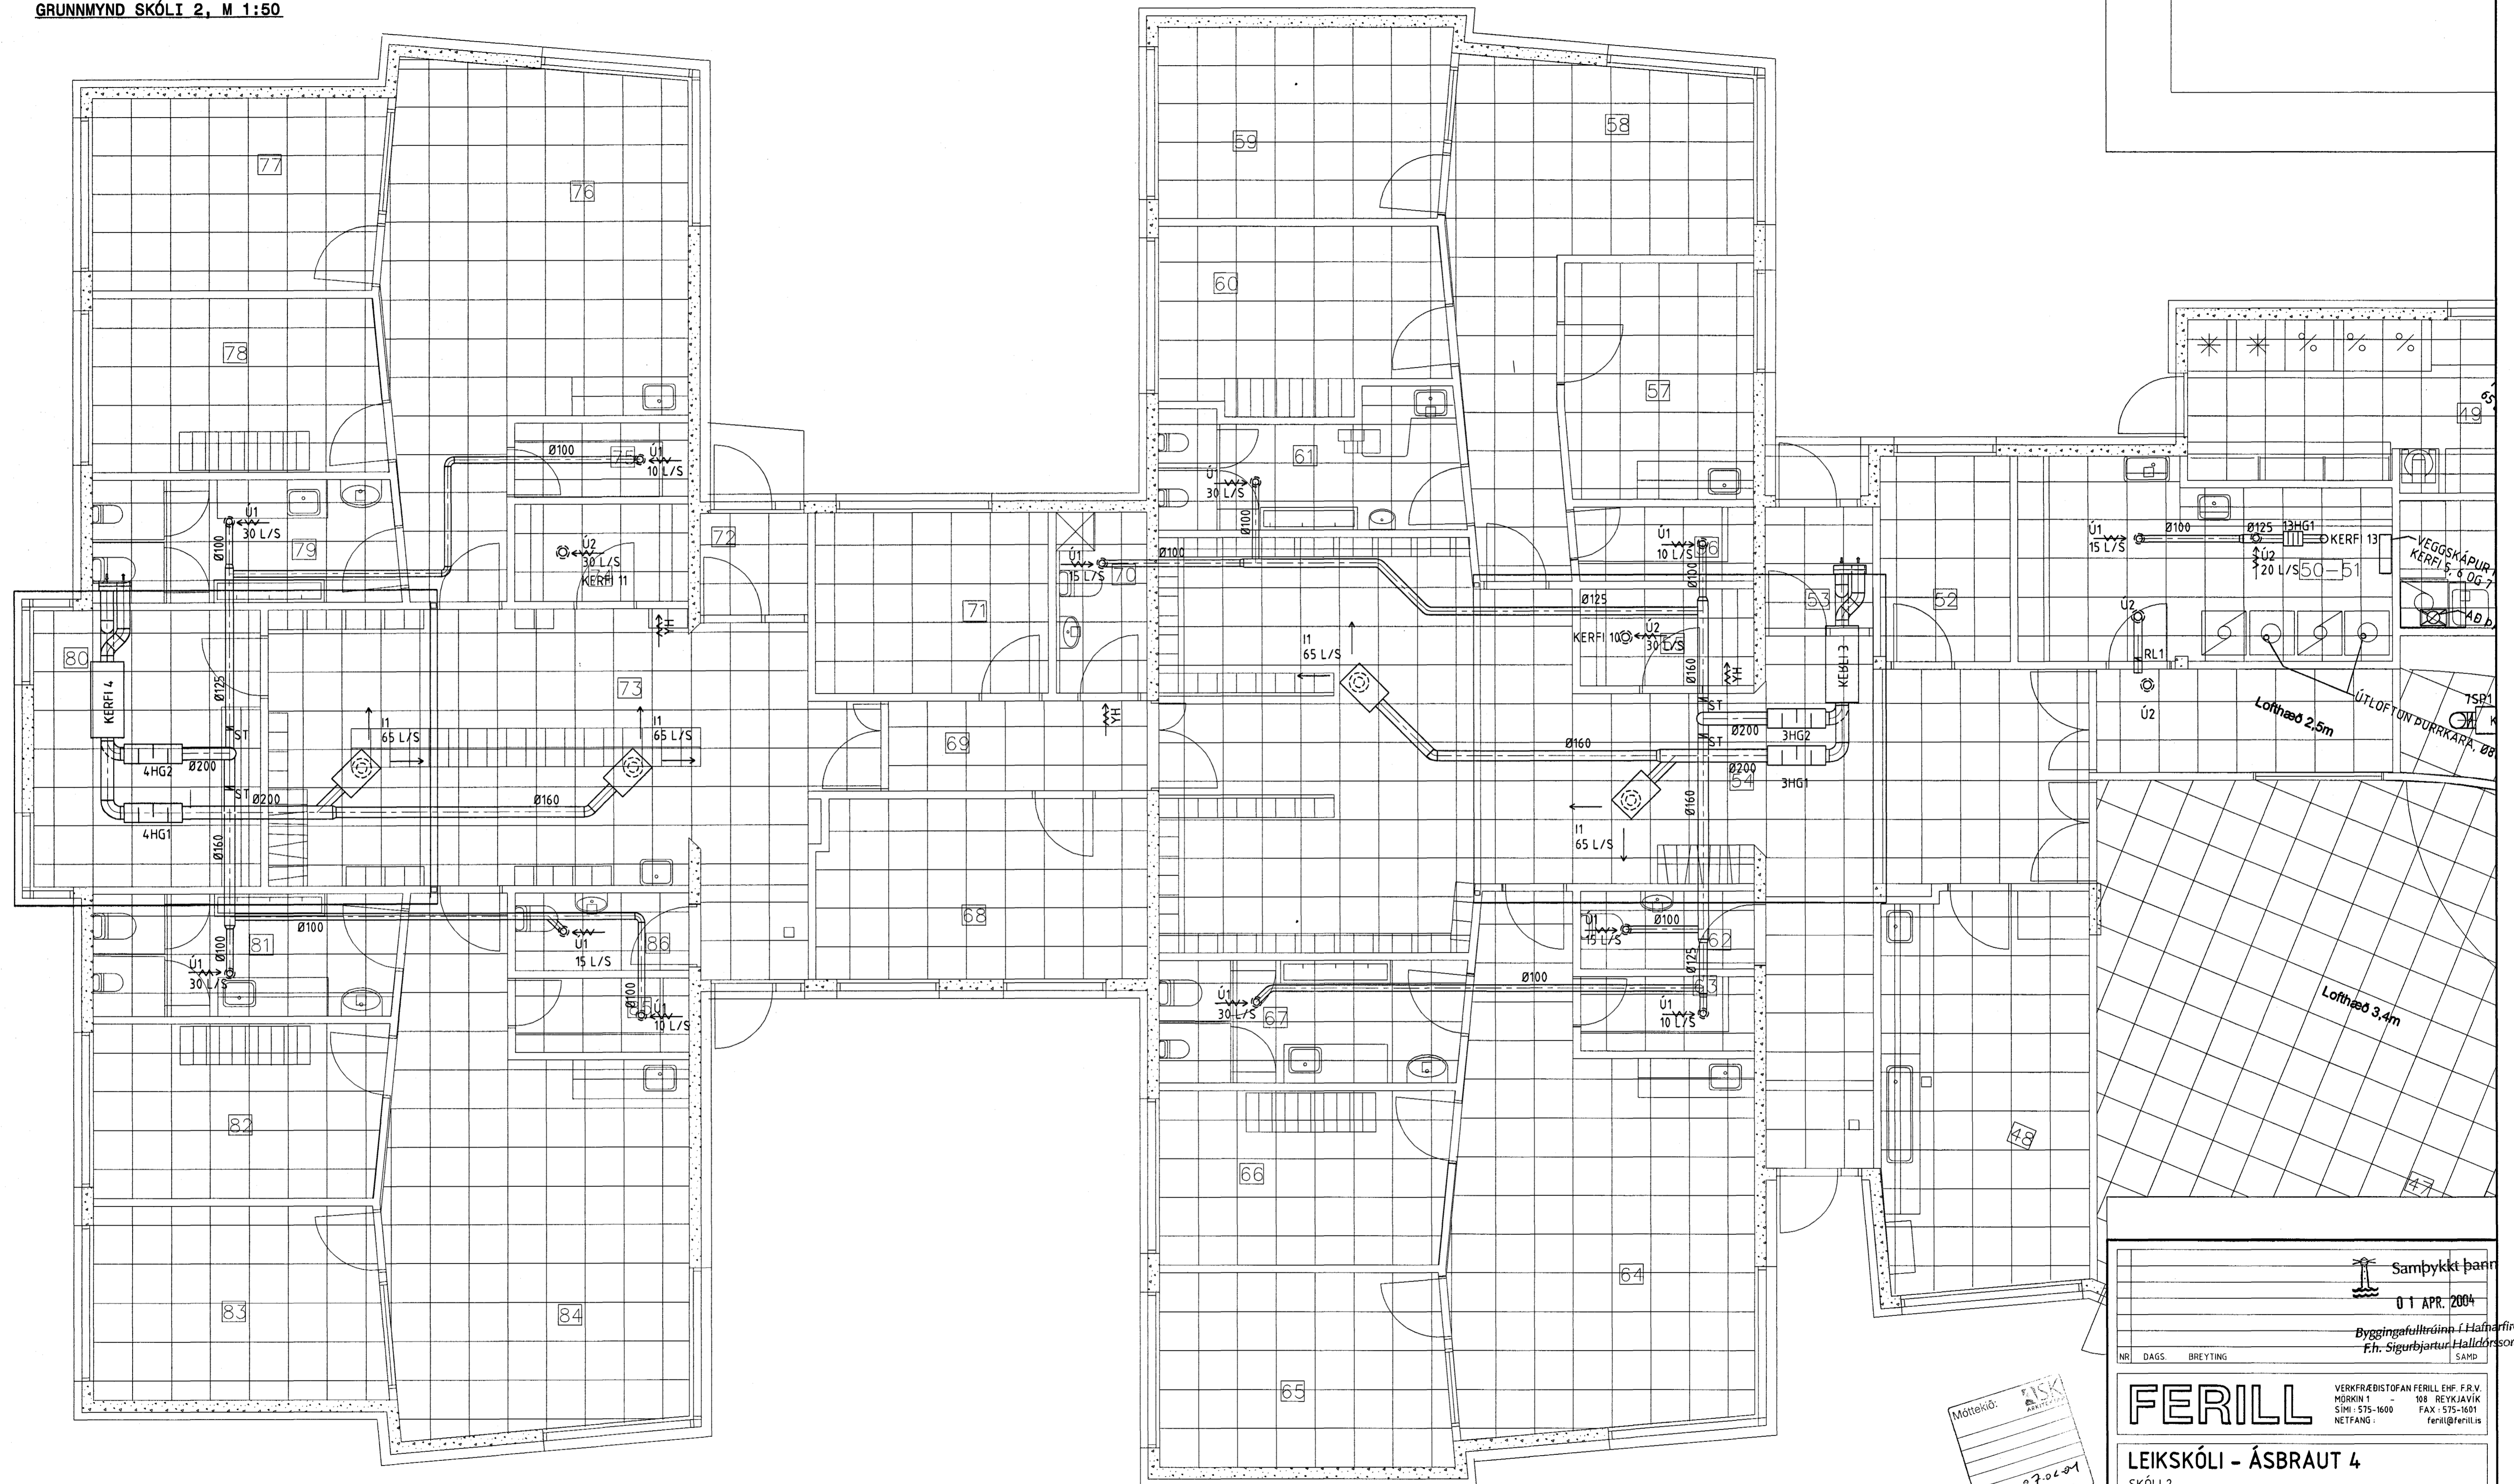

Móttelub: **ASK**
 Samp: 27.04.01
Mann

Sambýkkt þann
 01 APR. 2004
 Byggingarfulltrúi / Halnafríði
 F.h. Sigurbjartur Halldórsson

NR. DAGS. BREYTING. SAMB.
FERILL
 VERKFRÆÐISTOFAN FERILL EHF. F.R.V.
 HÖRNN 1 108 REYKJAVÍK
 Sími: 575-1600 FAX: 575-1601
 Netfang: ferill@ferill.is

LEIKSKÓLI - ÁSBRAUT 4
 SKÓLI 2
 GRUNNMYND LOFTRÆSTING

MKV 1:50	TEKN KÁA	DAGS ÚTG 24.02.04	TEKN NÚMÉR 955-5-04
ARITUN HÖNNUÐAR <i>[Signature]</i>	KT 22.04.01	DAGS BREYTINGAR	BREYTING NR
HÖNNUÐUR BREYTINGAR			