
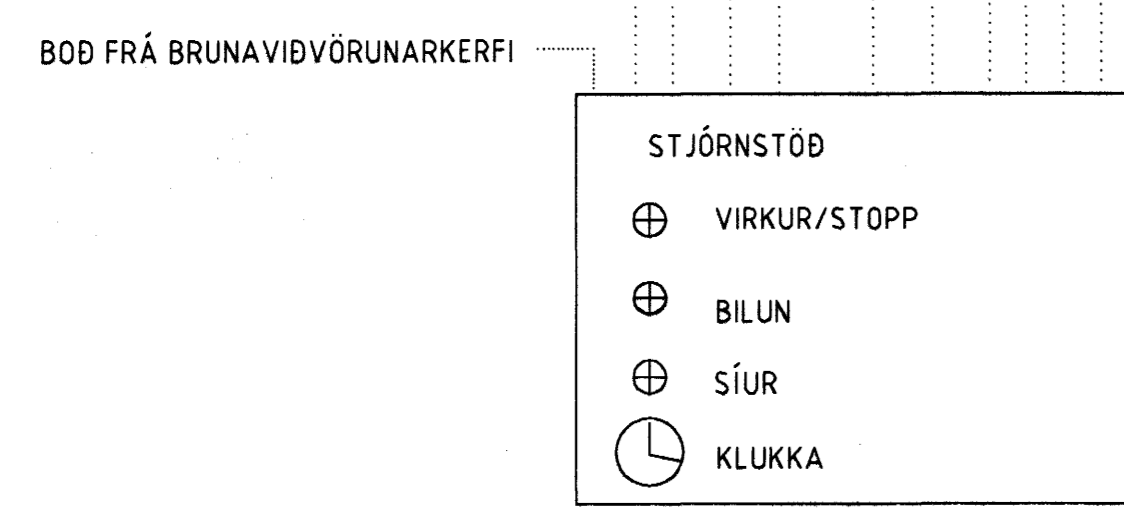


KERFI 1-4

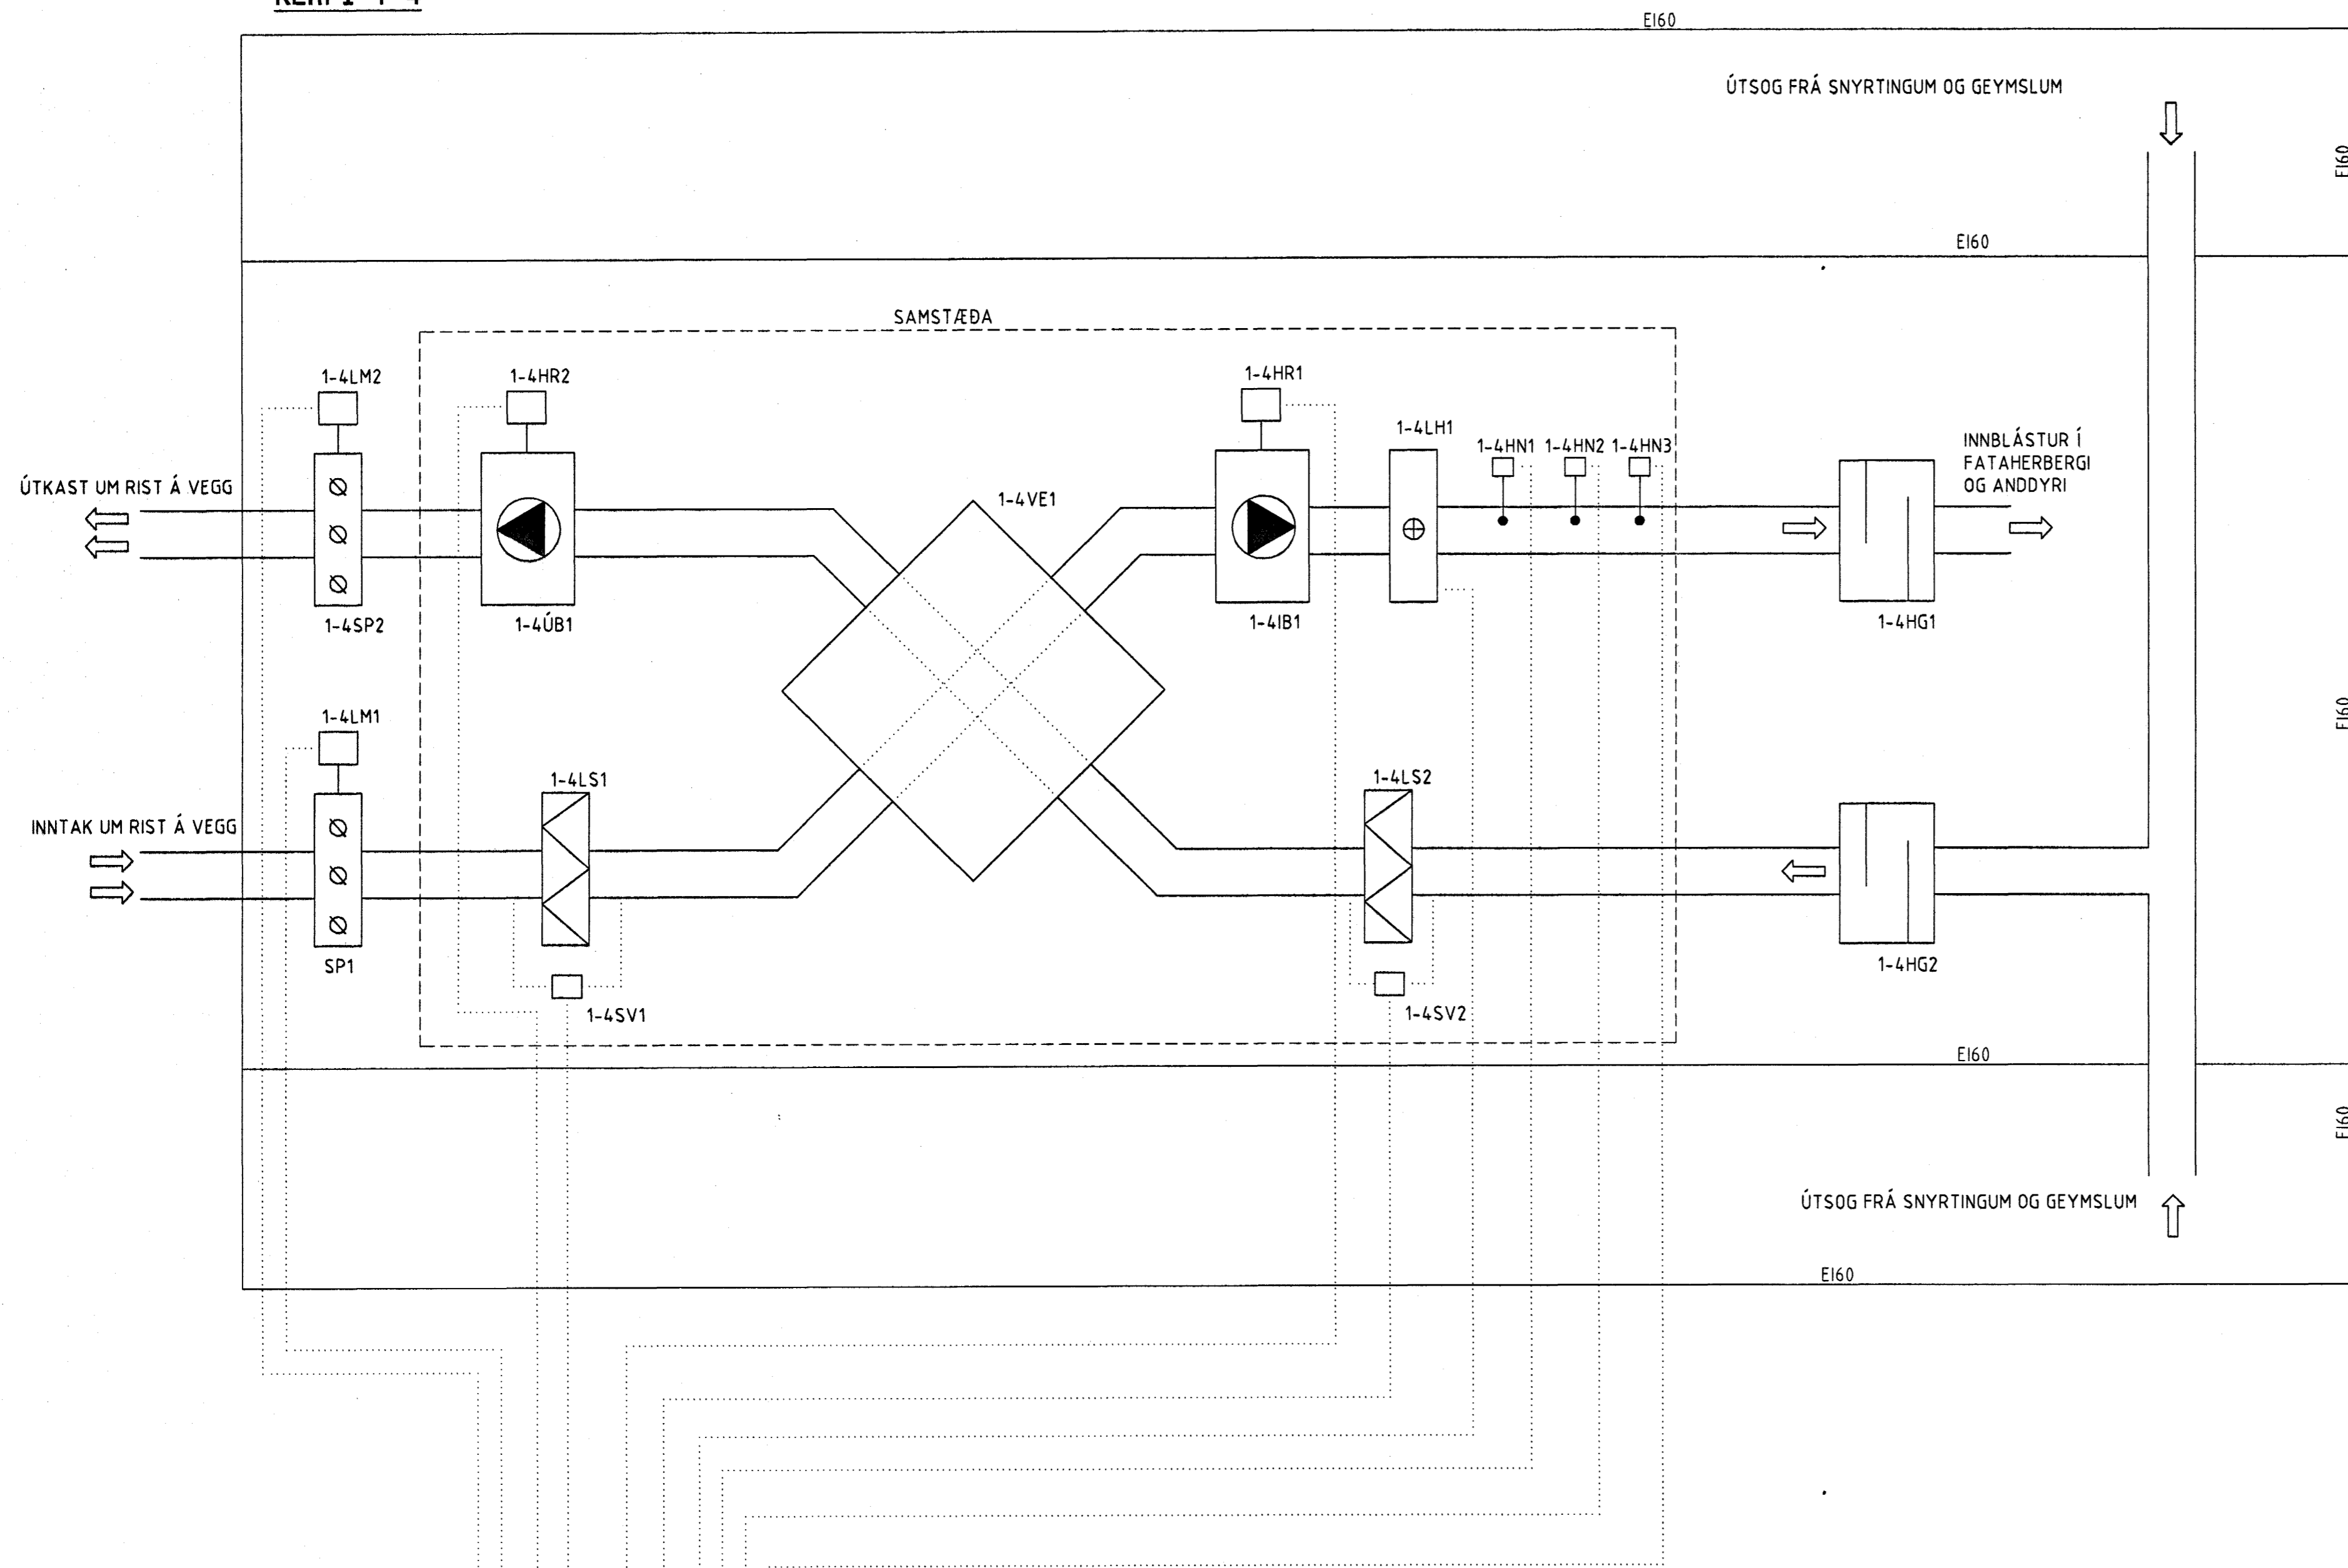

**KERFISLÝSING FYRIR KERFI 1-4**

Kerfið er innblásturs- og útsogskerfi fyrir snyrtingar, geymslur, fataherbergi og anddyri. Hlutverk kerfisins er að sjá fyrir loftskiptum með almennri loftræsing og að sjá fyrir kælingu með útilofti. Upphitun er með gölfhita- og ofnakerfi.

Loftræsing er með einni blásarasamstæðu með innblæstri og útsogi. Útiloft er tekið gegnum inntaksrist á vegg, síað, forhitað í varmanýti, blásið gegnum eftirhitara og blásið gegnum hjólgildrur inn í rými gegnum dreifara. Útsog er gegnum ventla og dreifara, hjólgildru, loft er síað, leitt gegnum varmanýti og blásið út um rist á vegg. Blásarasamstæða er staðsett ofan lofts í vinnuherbergi.

Kerfið er ræst með aðalrofa í stjórnstöð kerfisins. Við gangsetningu opna lokumótora 1-4LM1 og 1-4LM2 spjaldlokur 1-4SP1 og 1-4SP2. Blásarar 1-4IB1 og 1-4UB1 fara í gang og viðeigandi hitastýringar.

Forhitun er með varmakubbi 1-4VE1 en eftirhitun er með 1-4LH1 og stjórnast þannig að hitastig við hitanema 1-4HN3 sé stöðugt. Yfirhitaaðvörðun er með 1-4HN1 og öryggisútsláttur með 1-4HN2.

Súvakt 1-4SV1 og 1-4SV2 gefur viðvörðun fyrir viðkomandi síu að liðnum ákveðnum tíma t. d. 6 mánuðir.

Við boð frá brunaviðvörðunarkerfi stöðvast kerfi, bilunarhljóf.

Ef hitastigið við 1-4HN2 fer yfir 40°C stöðvast blásarar og spjaldlokur lokast, bilunarhljóf. Virkni er með sama hætti við boð frá brunaviðvörðunarkerfi.

**TÆKJALISTI**

Loftræsisamstæða með tvöföldu byrði og steinullareinangrun á milli byrða. Miðað er við tilbúna samstæðu af gerðinni Systemair VX – 700 E eða sambærilegt.

Loftmagn inn 130 - 160 l/s og loftmagn út 125 - 135 l/s, við 145 Pa utan samstæðu.

1-4IB1	Blásari	Mótor 230-240 V – 50 Hz.
1-4UB1	Blásari	Mótor 230-240 – 50 Hz.
1-4LS1	Loftsia	Pokasia, síugráða EU7
1-4LS2	Loftsia	Pokasia, síugráða EU7
1-4VE1	Varmanýtir	Element í innblæstri/útsogi, loft/loft. Nýtni > 55%.
1-4LH1	Lofthitari	Rafmagnseliment, samhæft samstæðu
1-4SP1-2	Spjaldlokur	Þéttleikaflökur 2.
1-4HG1-2	Hjólgildra	Ø200 - 900 með 50 mm hjóleinangrun
1-4LM1-2	Lokumótor	Aflá (tvístöðu með gormmótor)
1-4SV1-2	Súvakt	Tímalíði (prýstirofi)
1-4HN1-3	Hitanemi í stokk	Fjölstöðu

Móttekið:  
 Samb.: 27-02-04  
 Henc

Sampykki þáttu  
 0-1 APR. 2004  
 Byggingaúlltrúinn í Hafnarfirði  
 F.h. Sigurbjartur Halldórsson

NR	DAGS	BREYTING	SAMD
----	------	----------	------

**FERILL**  
 VERKFRÆÐISTOFAN FERILL EHF. F.R.V.  
 MÖRKIN 1 - 108 REYKJAVÍK  
 Sími: 575-1600 FAX: 575-1601  
 NETFANG: ferill@ferill.is

**LEIKSKÓLI - ÁSBRAUT 4**  
 LOFTRÆSIKERFI  
 KERFISMYND  
 KERFI 1-4

MKV	TEKNI	DAGS ÚTG	TEKNI NÚMÉR
ÁRITUNARMAÐUR	DMG	24.02.04	955-5-07
HÖNNUNUR BREYTINGAR	KT	180245-2279	SAMPYKKT
	DAGS BREYTINGAR		BREYTING NR