


**ÓSAMPYKKT**

**ÓSAMPYKKT**

**ÓSAMPYKKT**

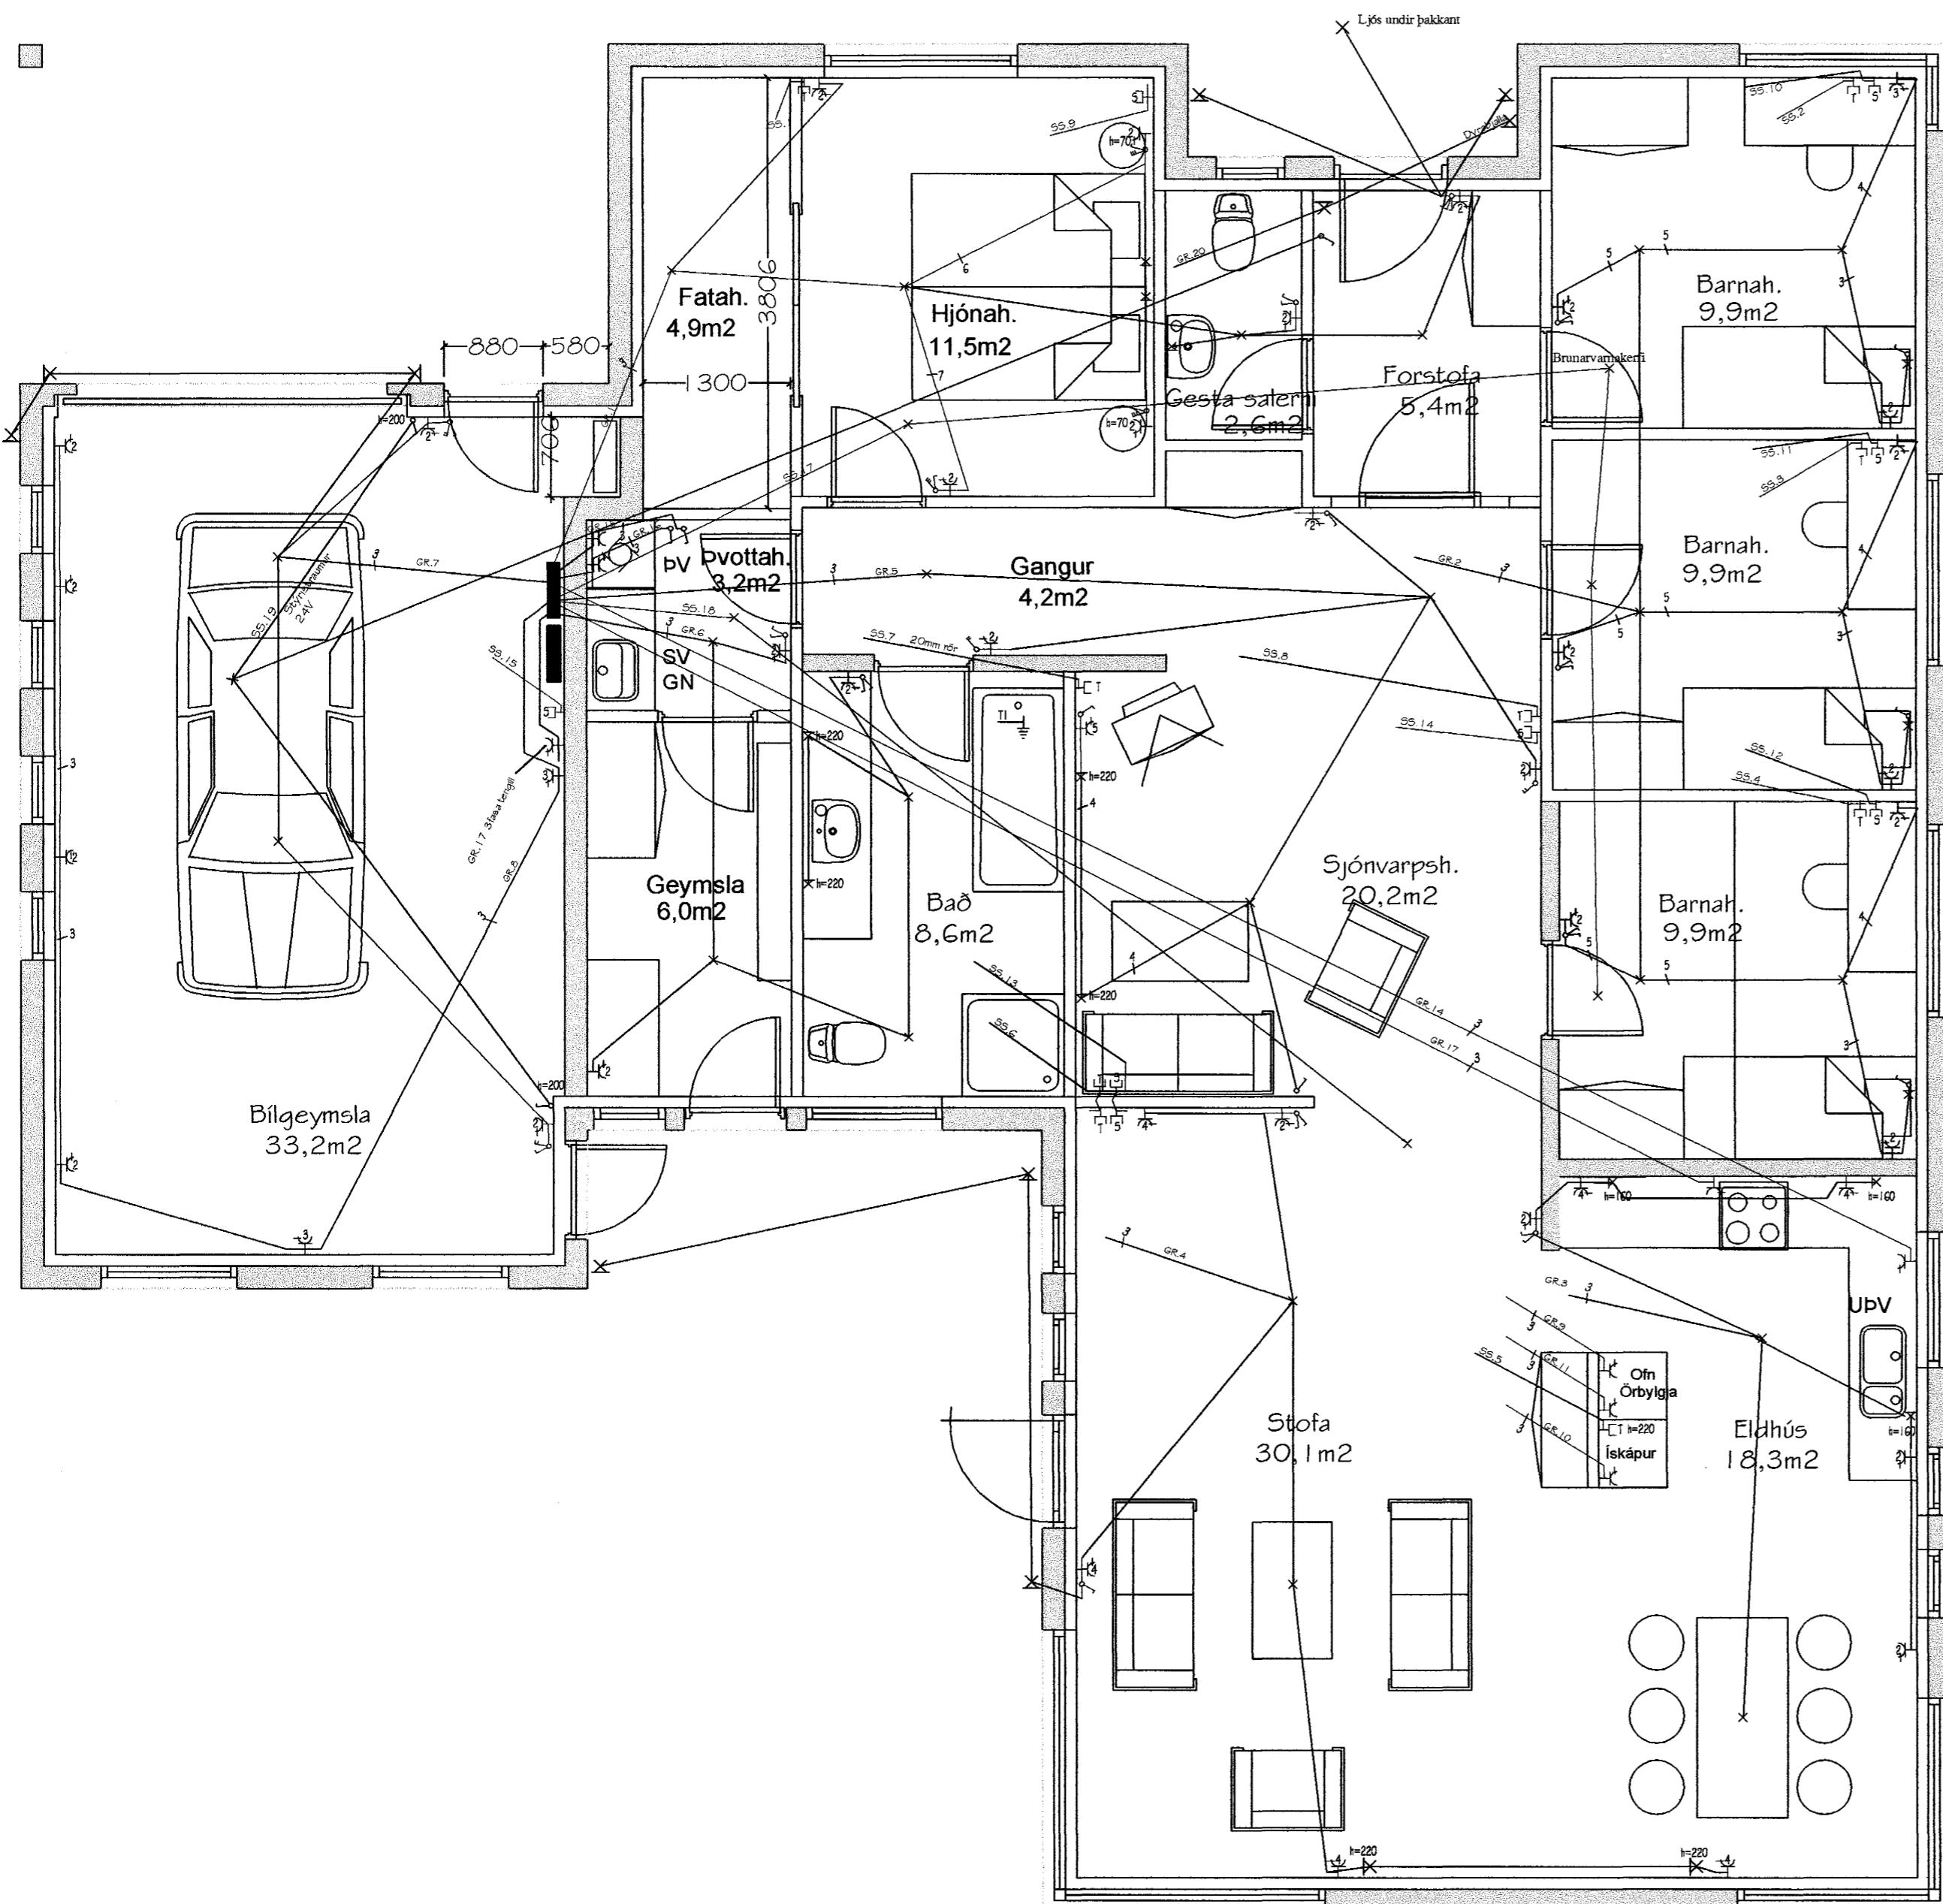

#### Smáspennutöfla

- 20 Hjójavism 7?????
- 19 Dynjhalla
- 18 Bílskírni ókki í lofti
- 17 Brunavarmaketi
- 16 Brunavarmaketi
- 15 Sími i bílgeymslu
- 14 Sími i sjónvarph.
- 13 Sími i stofu og sjónvarph.
- 12 Sími i bænum
- 11 Sími i bænum
- 10 Sími i bænum
- 9 Sími i hjókum
- 8 Síðjóvarp i sjónvarph.
- 7 Síðjóvarp i sjónvarph.
- 6 Síðjóvarp i stofu og sjónvarph.
- 5 Síðjóvarp i Eldhúsi
- 4 Síðjóvarp i bænum
- 3 Síðjóvarp i bænum
- 2 Síðjóvarp i bænum
- 1 Síðjóvarp i hjóum

#### Tafla fí bílgeymslu

m 3	
17 - 25A	4° Eldhavel
16 - 16A	10° Þvoratvel
15 - 16A	Þurkari
14 - 16A	Uppþvoratvel
12 - 16A	Bakarafn
10 - 16A	Ískápur
9 - 16A	Orþylgjusofn
8 - 10A	Tengar bílgeymslu
7 - 10A	Hjóleymsla
6 - 10A	Þvorit, peyndu, það
5 - 10A	Gangur, sjónvarp.
4 - 10A	Stofa, útljós
3 - 10A	Eldhús
2 - 10A	Barnah. 1h
1 - 10A	Hjónah. Gesasalemi Fornsta

#### SKÝRINGAR

Öll mál eru gefin frá fullfrágengnu gólfí og í miðju hvers tengi staðar.  
Raflagnir séu 16mm plastpípur nema annars sé getið.  
Hæð tengla, loftnetstengla og símatengla skal vera í 20cm hæð.  
Þar sem rofar og tenglar eru á sama tengistað skulu þeir vera í 110cm hæð.  
Samræma skal staðsetningu á rafbúnaði í eldhúsi og í baðherbergjum við sérteikningu af innréttungum.  
Málstraumur rafbúnaðar sé í samræmi við stærð yfirmaumsvara samkvæmt töfluteikningu.  
Í þvottaherbergi eru tveir tenglar fyrir þvottavél og þurkara og eru þeir tengdir rofum með ljósdióðum, þannig að hægt er að aftengja tæki án pess að taka þau úr sambandi.  
Samrofar eru við baðherbergi og í sjónvarpsherbergi fyrir ljós á gangi.

S=Símatenglar  
T=Loftnetstenglar  
ss=Grein er leggist í smáspennutöflu

01 APR 2004  
**ÓSAMPYKKT**  
Byggingsfulltrúinn í Hafnarfirði  
F.h. Sigurbjartur Halldórsson

Einar Ólafsson Rafverktaki  
Mosgerði 24, 108 Reykjavík  
Sími 553-8747 Farsími 862-8747  
Kennitala: 080157-3559

Hannað VS.	Teiknað VS.	Sampykkt: Kennitala 080157-3559
<b>Furuvellir 1</b>		
Hafnarfirði		
Raflagnateikning		
Töflutenging og skýringar		
Mkv. 1:50	Telkn. nr. <b>5.02</b>	Verk nr. Skráningar nr.:
Áritun aðalhönnuðar: <i>Hafnarfirði f. fólk</i> Útgáfa Dags. <i>7/2 2004</i>		