

Afstöðumynd: 1/500

LAGNIR Í JÖRÐU. GRUNNMYND

Mkv. 1:50

Allar lagnir undir gólfplötu eru Ø - 100 mm PVC. Utan sókka eru holræsalagnir Ø - 100 mm PVC. Þar sem steinlagnir og plastlagnir tengjast skal nota þarliggeró plasttengi og gúmpettingar. Allar tengingar skulu gerðar með þarfil geðum greinum. Regnvatnslagnir utanhúss skulu vera Ø - 100 mm PVC.


SKÝRINGAR:

Öll mál eru í mm nema hæðarkótar, sem eru í m.
 ——— Skoðlagnir.
 - - - - - Regnvatnslagnir

TÆKI:

- HL - Handlaug
- VS - Vatnssalemi
- SV - Skoðaskur
- RV - Ræstivaskur
- GN - Gólfniðurfell
- EV - Eldhúsvaskur
- UV - Uppþvottavaskur
- ST - Stútur

Samþykkt þann
 01 APR. 2004
 Byggingafrúnn í Hafnarfirði
 F.h. Sigurbjartur Halldórsson

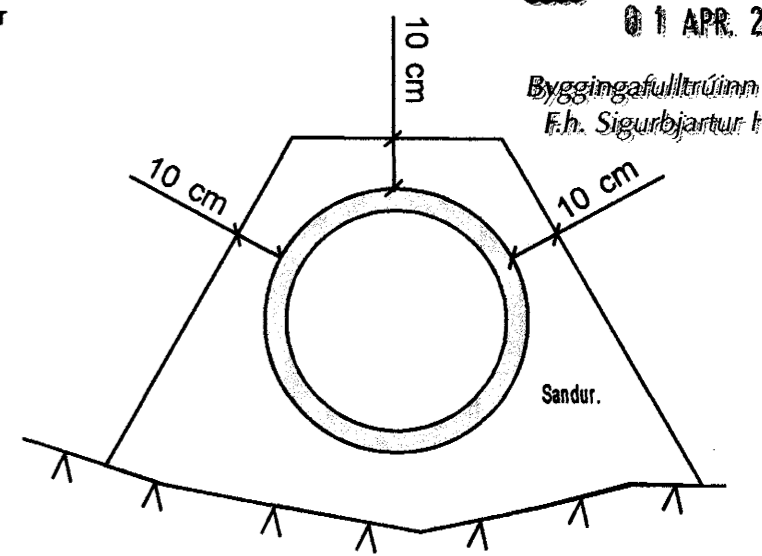

SNID Í HOLRÆSALÖGN.

Undirskrift: <i>K. Rafnsson</i> Kennitala: 220850 2189	Verkheiti: Furuvellir 23 Hafnarfirði.	Kvarði: 1/50/500
	Teikning: Holræsi, grunnmynd og afstöðumynd.	Teikn. nr.: 01.03
Dags: 30.03.2004	Verk nr.: 06.2004	

KJARTAN RAFNSSON Tæknifræðingur
 Dugguvogi 23, 104 Reykjavík.
 Símar: 588 4980 og 897 0962. Fax: 588 4981
 Breytt: