

**SKÝRINGAR**

NK 14,30 TÁKNAR KÓTI Í NEDRIBRÚN VEGGS SÉ Í 14,30


**BENDING:**

KOMI EKKI ANNAD FRAM Á TEIKNINGU ER BENDING Í VEGGI:  
 TVÖFÖLD GRIND K10 c/c 200 LÁRÉTT  
 TVÖFÖLD GRIND K10 c/c 250 LÓDRÉTT

**TILVÍSANIR:**

KÓTAR OG MÁLSETNINGAR . . . TEIKNING ARKITEKTA NR. (29)3.02  
 ALMENNAR SKÝRINGAR . . . . . SJÁ BL. NR. 02830-B00  
 UNDIRSTÖÐUR YFIRLIT . . . . . SJÁ BL. NR. 02830-B01

**BROTÞOLSFLOKKUR STEYPU C35**

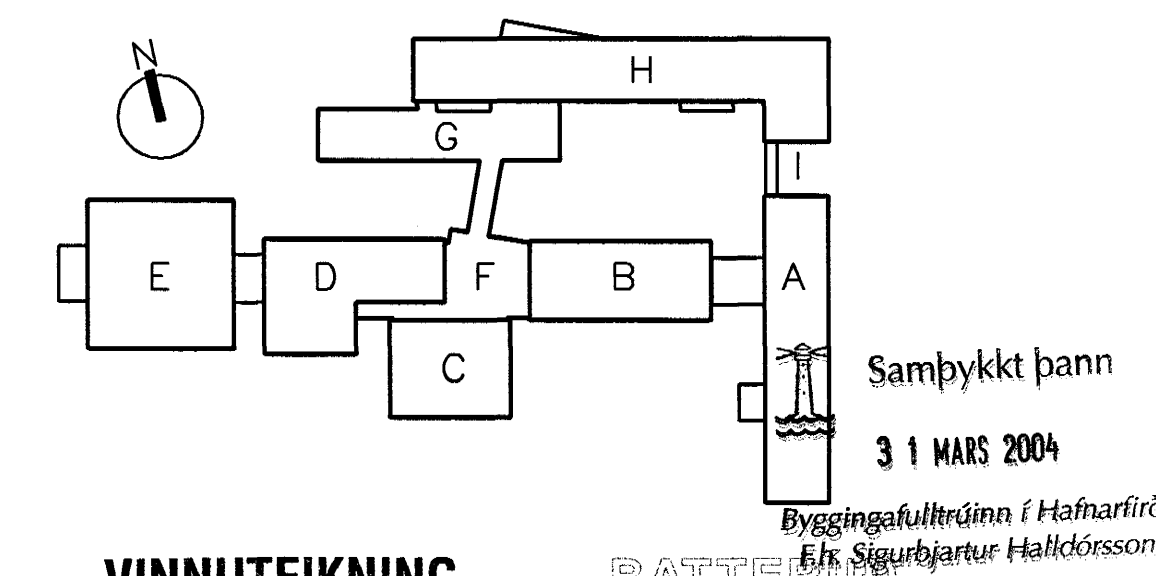

**VINNUTEIKNING**  
29 JAN 2004



FASTEIGNAFÉLAG  
HAFNARFJARÐAR

**BATTERIÐ**

Abalhöfnunur  
Sigurbjartur Einarsson  
Kennitala: 110267-2789

*[Signature]*  
Kt. 110457-2789

A 28.01.2004 NK ÚR 16,08 Í 16,15 – MÁLSETNINGU BREITT		BG/HJ
ÓTC.	DAGS.	BREYTING:
HRAUNTUNGA 7, VÍDISTADASKÓLI VIÐBYGGING		BURDARVIRKI MANNVIRKI Á LÓÐ GRUNNMYND TRAPPA OG STODVEGGJA
<b>VSB VERKFRÆDISTOFA</b>		Aritun íögg. hönnuð:
Björn Gústafsson, Kt.:180550-4889.		Hannað: BG/HJ Teiknað: BG/HJ
Máli: 1:200 Yfirfarið:		Dags: 14.03.2003 Nr: 02830-B91-A



BEJARHALNI 20+220 HAFNARFJÖRDUR  
 Heimilisíða: www.vsb.is • Netfang: vsb@vsb.is  
 Sími: 585-8600 Fax: 585-8610 • Kt.: 10796-2899