


SKÝRINGAR

LAGNIR ERU HULDAR 16mm PLASTPÍPUR OG TAUGAR 3x1,5².
 HÆÐ Á ROFUM SÉ 110 sm.
 TENGLAR VID ROFA SÉU Í SÓMU HÆÐ OG ROFAR.
 HÆÐ Á TENGLUM SÉ 110sm.
 HÆÐ Á VEGGLJÓSUM YFIR VÖSKUM SÉ 213sm.
 MÁLSTRAUMUR ROFA SÉ 10A, EN TENGLA 16A.
 F = BÆJARSÍMI, T+F = TÖLVA OG SÍMI, L = LOFTNET
 t° = HITANEMAR F. GÓLFHITA HÆÐ = 160sm
 HANDBODAR HÆÐ = 130sm, BJÖLLUR HÆÐ = 230sm

NEMA ANNARS SÉ GETIÐ

- [R] REYKSKYNJARI jóniskur
- [R] REYKSKYNJARI optiskur
- [H] HITASKYNJARI
- → HREYFISKYNJARI ÞJÓFAVARNARKERFIS HÆÐ = V/LOFT

≡ ø 2x50 mm p.l.p Sími og Sjónvarp

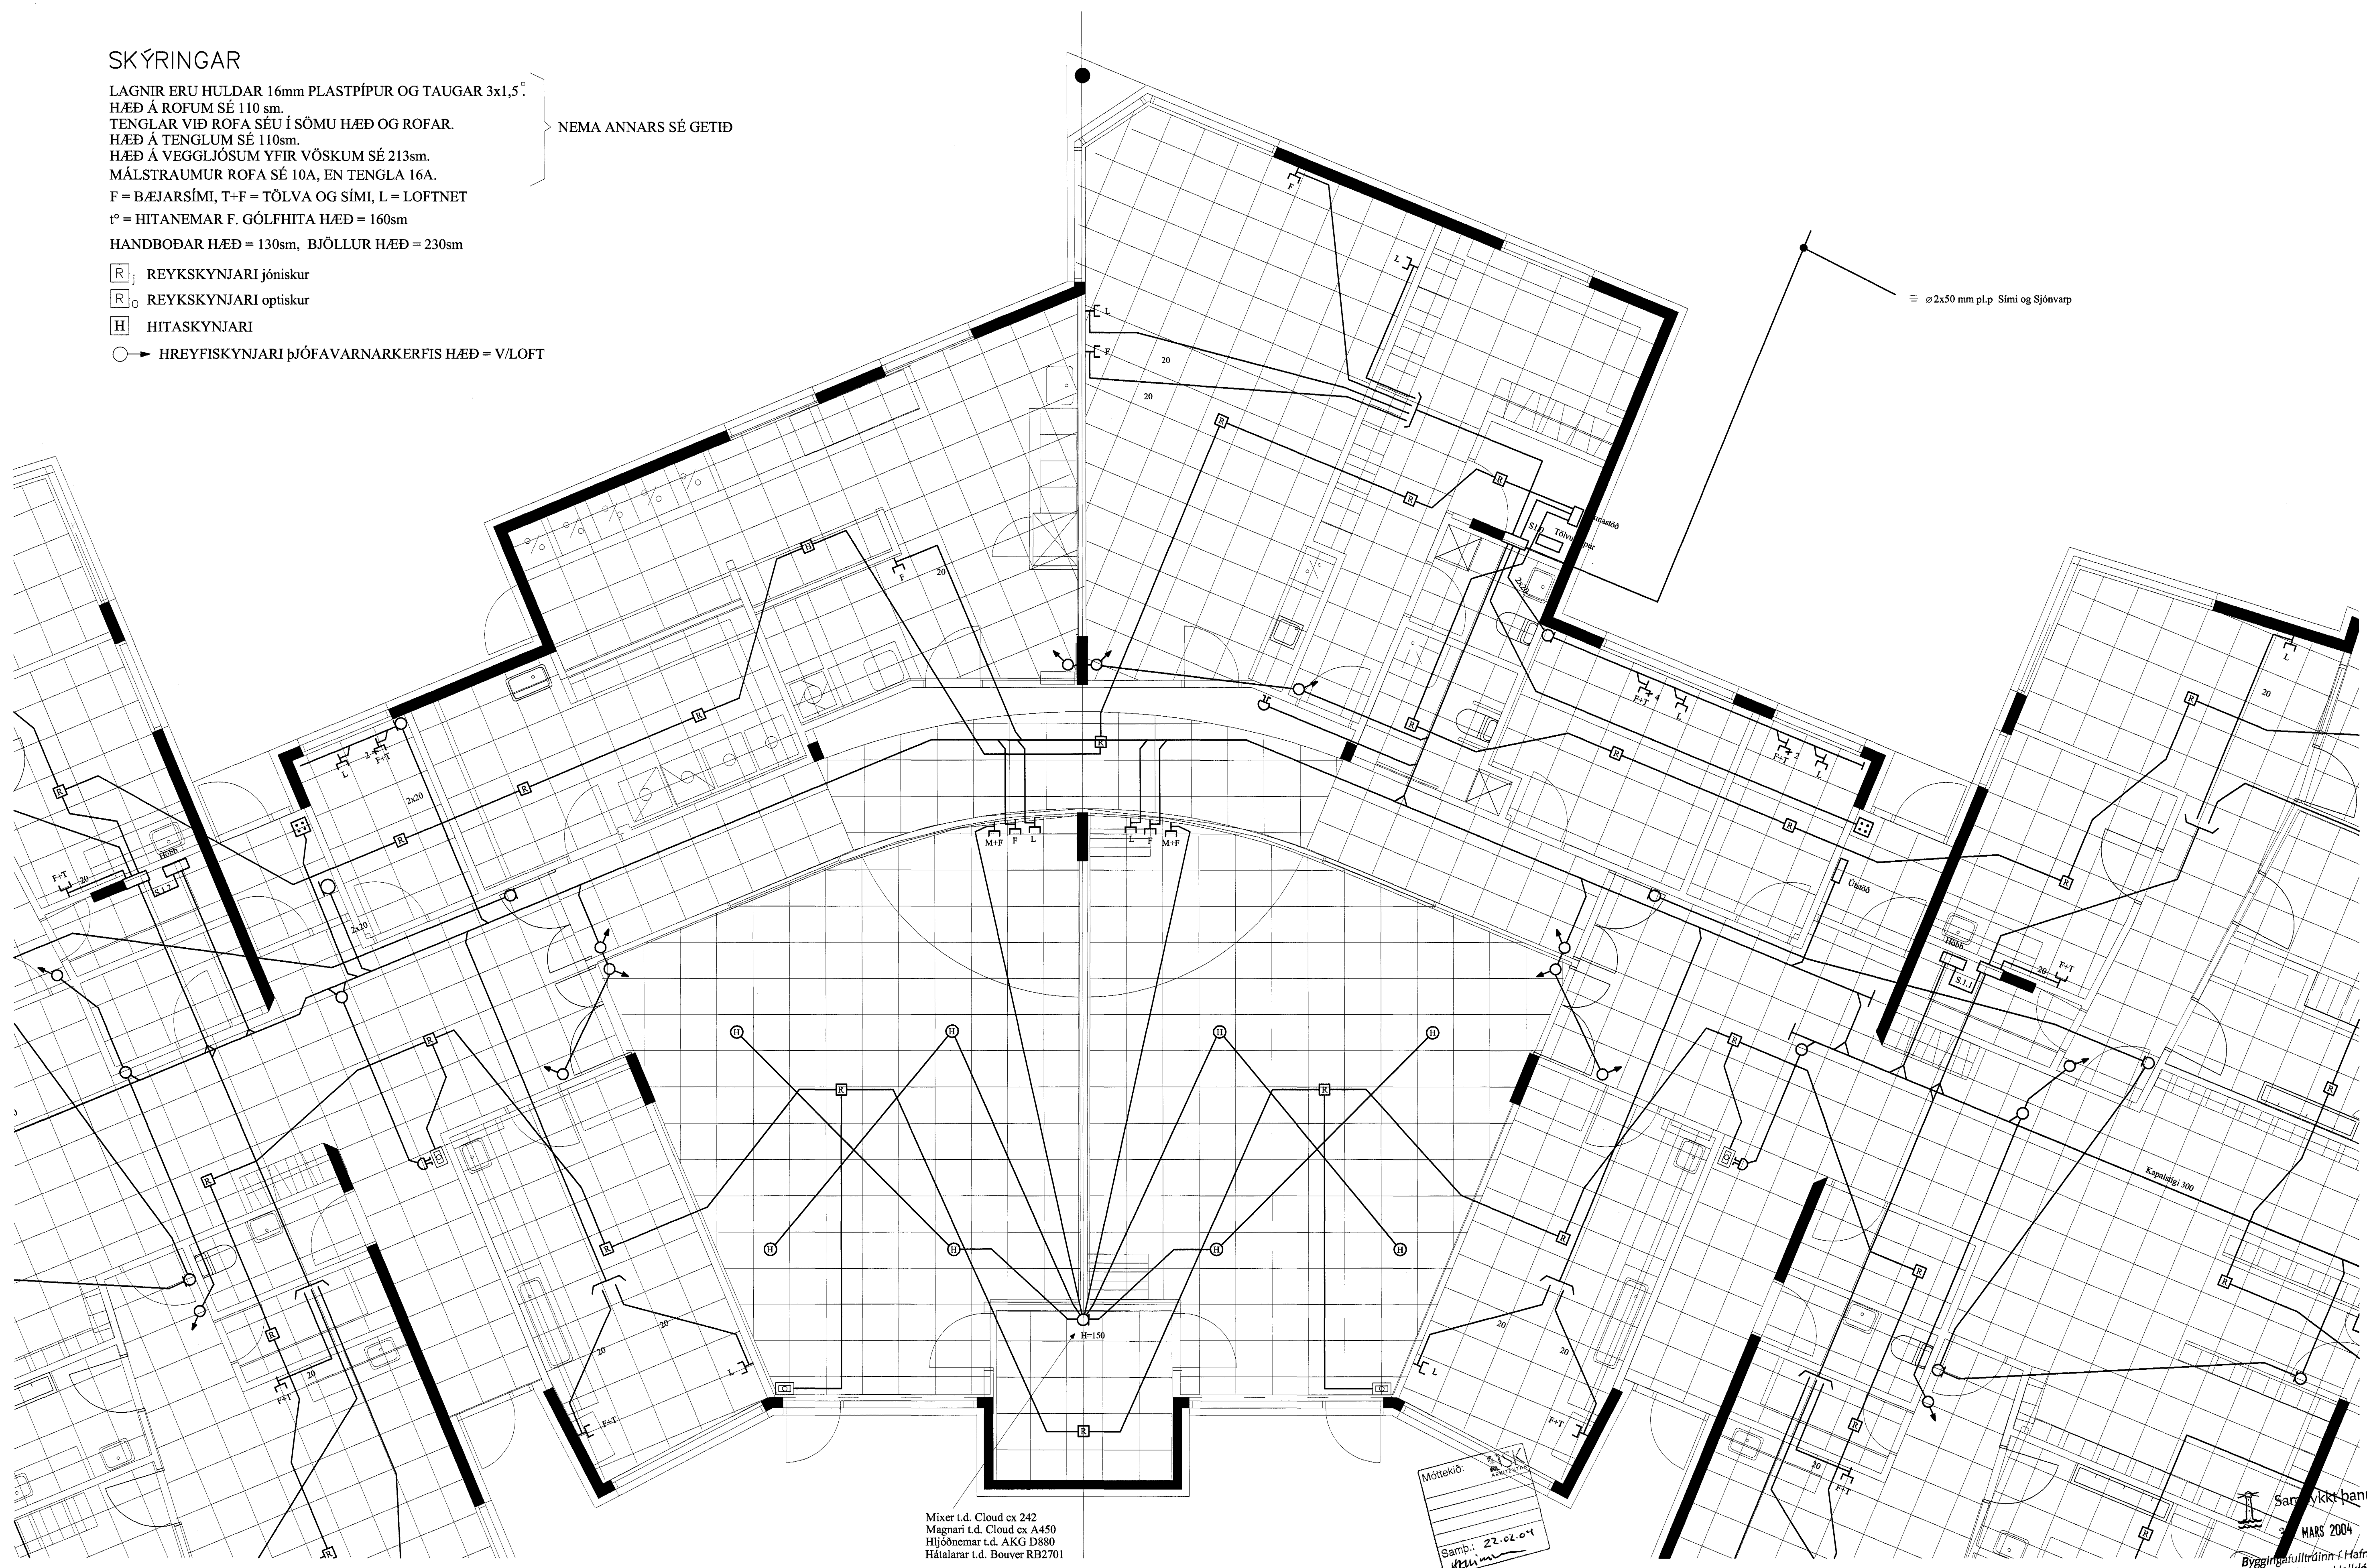

Mixer t.d. Cloud cx 242
 Magnari t.d. Cloud cx A450
 Hjööðnemar t.d. AKG D880
 Hátalarar t.d. Bouver RB2701

Móttækid:
 Samp: 22.02.04
 Helmi

Safnryktibann
 MARS 2004

Byggingafulltrúinn í Hafnarfirði
 F.h. Sigurbjartur Halldórsson

A		04-01-28	HEIMTAUGAR- OG FULLNADARTEIKNING	B.P.T.	T.S.	<i>Troustey S. Guin</i>	220146-2435	LEIKSKÓLI ÁSLANDI ÁSBRAUT 4 HAFNARFIRÐI KJARNI SMÁSPENNULÖGN	SKV. 1:50
ÚTG.	DAGS.			TEIKN.	ÞANNAÐ	SAMÞYKKT	KENNITALA	TERA s/f	TEIKN.NR. 6
								RAFMAGNSVERKFRÆÐISTOFA	SÍÐASTA TNR.
								EDMUND BELLERSEN	TNR. 6 AF 11
								TRÁUSTI SVENNDRÖSSON	ÚTG.
								RAFMAGNSUNNIR	GEYMSLUNN
								SÍMI 568788	A
								SÍMI 568790	