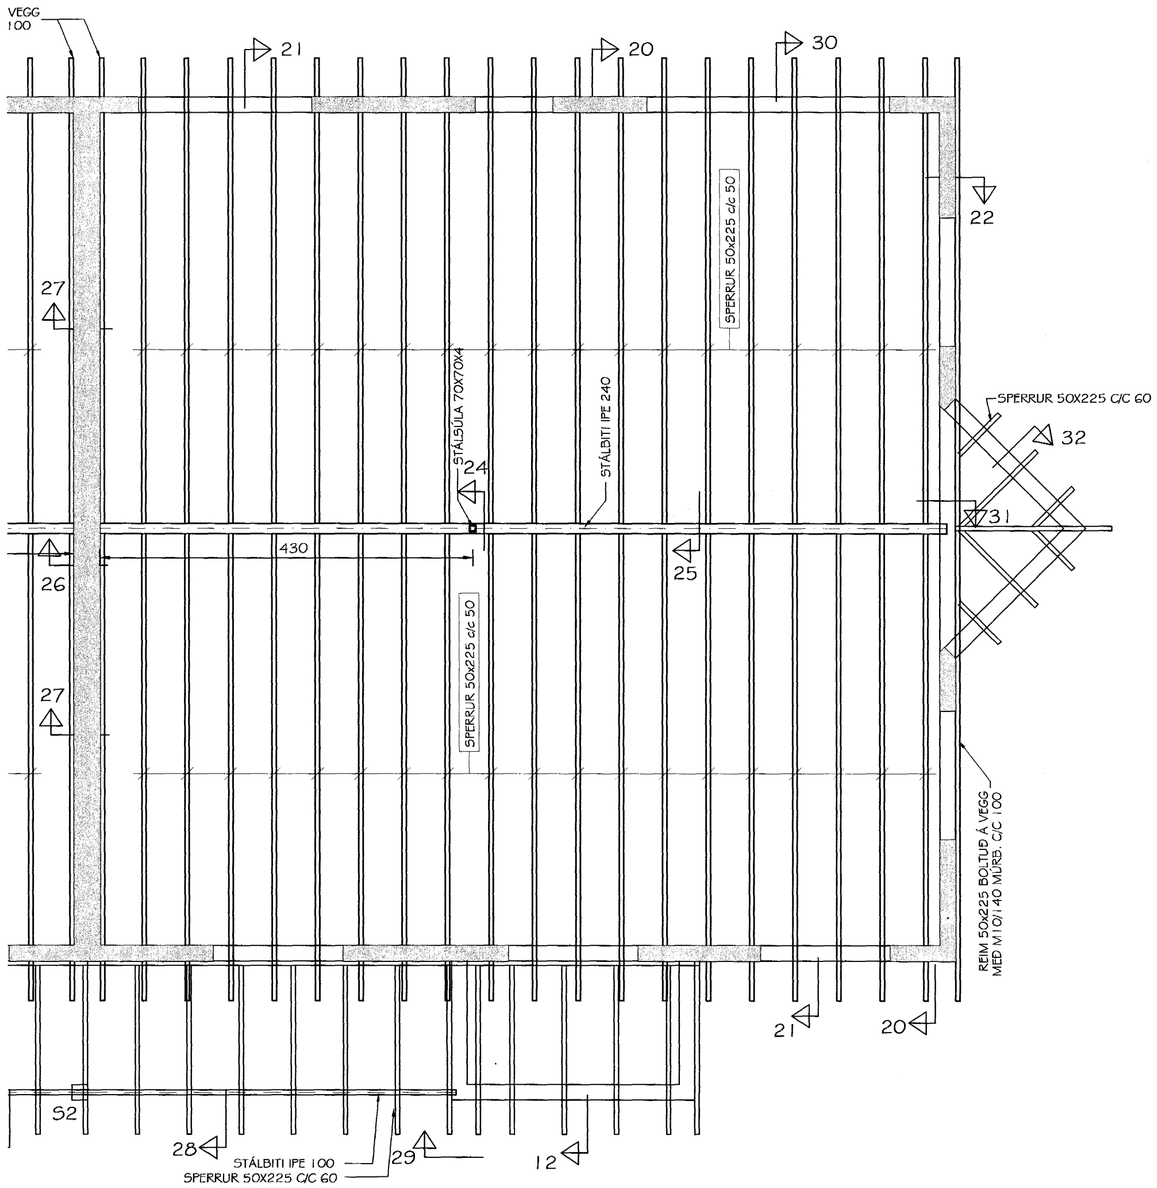

TILVÍSANIR:

SJÁ ALMENNAR SKÝRINGAR Á TEIKNINGU NR. 600.
SJÁ SNIÐ Í BURÐARVIRKI Á TEIKNINGU 608.

JÁRNBENDING STEYPTRA VEGGJA:
STEYPTA ÚTVEGGI SKAL BENDA MEÐ EINFÖLDU NETI #K10 C/C 25 ER KOMI Í YTRI BRÚN VEGGJA.
STEYPTA INNVEGGI SKAL BENDA MEÐ EINFÖLDU NETI #K10 C/C 30 ER KOMI Í MIÐJAN VEGG.
UMHVERFIS ÖLL MÚROP KOMI 2K12 ER NÁI MINNST 50 SM. ÚT FYRIR OP NEMA AÐ ANNAÐ KOMI FRAM Á TEIKNINGUM.

TIMBUR Í SPERRUM STANDIST KRÖFUR UM T18.
ALLAR FESTINGAR Í ÞAKI SKULU VERA GALVANISERAÐAR EÐA RYÐFRÍAR.
FÚAVERJA SKAL SPERRUR SEM FARA Í STEYPU MEÐ VIÐURKENNDU FÚAVARNAREFNI. FARA SKAL MINNST 2 UMFERÐIR OG SKAL FARA MINNST 50 SM ÚT FRÁ STEYPU.
BORÐAKLÆÐNINGU SKAL NEGLA VIÐ HVERJA SPERRU MEÐ 3 STK 3" NÖGLUM.
STÁLBITA SKAL ELDVERJA A.M.K EI60 SBR. TEIKN. 401.
STEYPA STANDIST KRÖFUR S250.

Byggingafulltrúi Hafnarfjarðar
Afgreitt þann
11 JUNI 2004
HÓ

Br. nr.	Dags.	Af.	Breyting
A			
B			
C			
D			

TEIKNISTOFAN TORGIÐ
RÁÐGJÖF - HÖNNUN - EFTIRLIT
ÁRMÚLI 36, 108 REYKJAVÍK, SÍMI 568-8866, FAX 568-8878
Þorsteinn Friðþjófsson, byggingatæknifræðingur Kt. 211055-5299
Magnús Þ. Guðmundsson, innanhússarkitekt. Kt. 240654-5559

SVÖLUÁS 5
HAFNARFJÖRÐUR

Teikningarheiti: ÞAKVIÐIR
GRUNNMYND

Dags. 03.11.2001 Kvarði 1:50
Hannað ÞF Teiknað ÞF Samþ.
Verknr. 01-813 Teikn.nr. 607 Breyt.nr.